


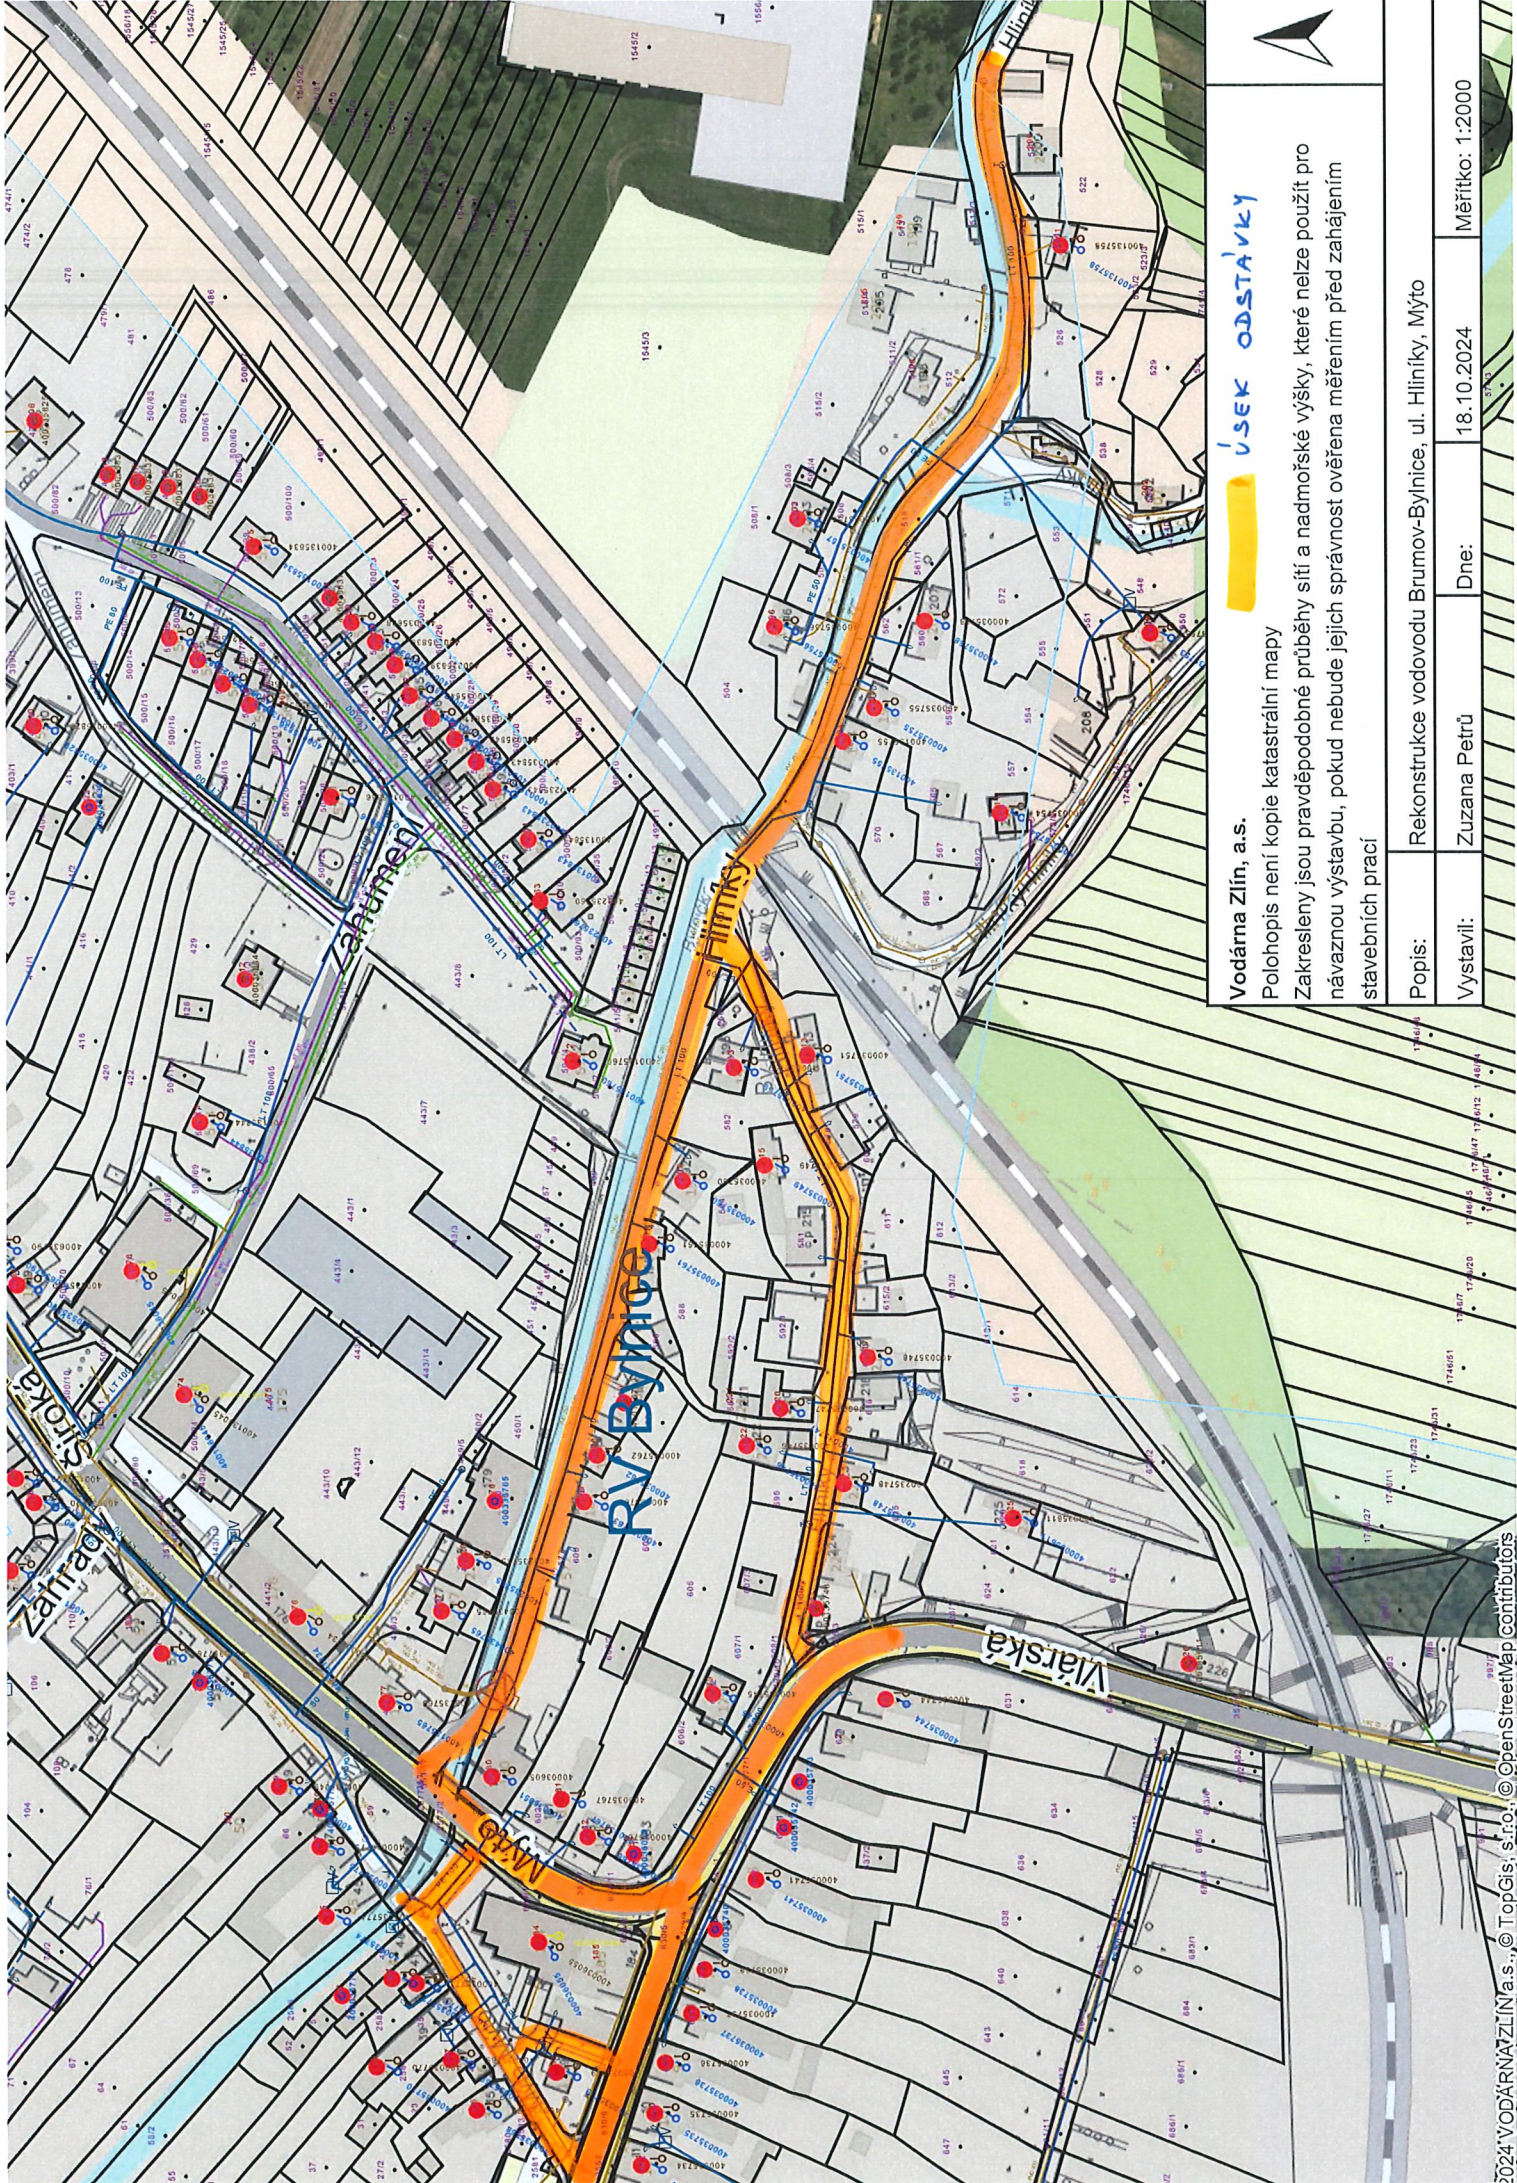

Vodárna Zlín, a.s.

úsek odstavky

Položky nejsou kopie katastrální mapy

Zakresleny jsou pravděpodobné průběhy sítě a nadmořské výšky, které nelze použít pro
návažnou výstavbu, pokud nebude jejich správnost ověřena měřeními před zahájením
stavebních prací

Popis: Rekonstrukce vodovodu Brumov-Bylnice, ul. Hliníky, Mýto

Vystavil: Zuzana Petřů

Dne: 18.10.2024

Měřítko: 1:2000