
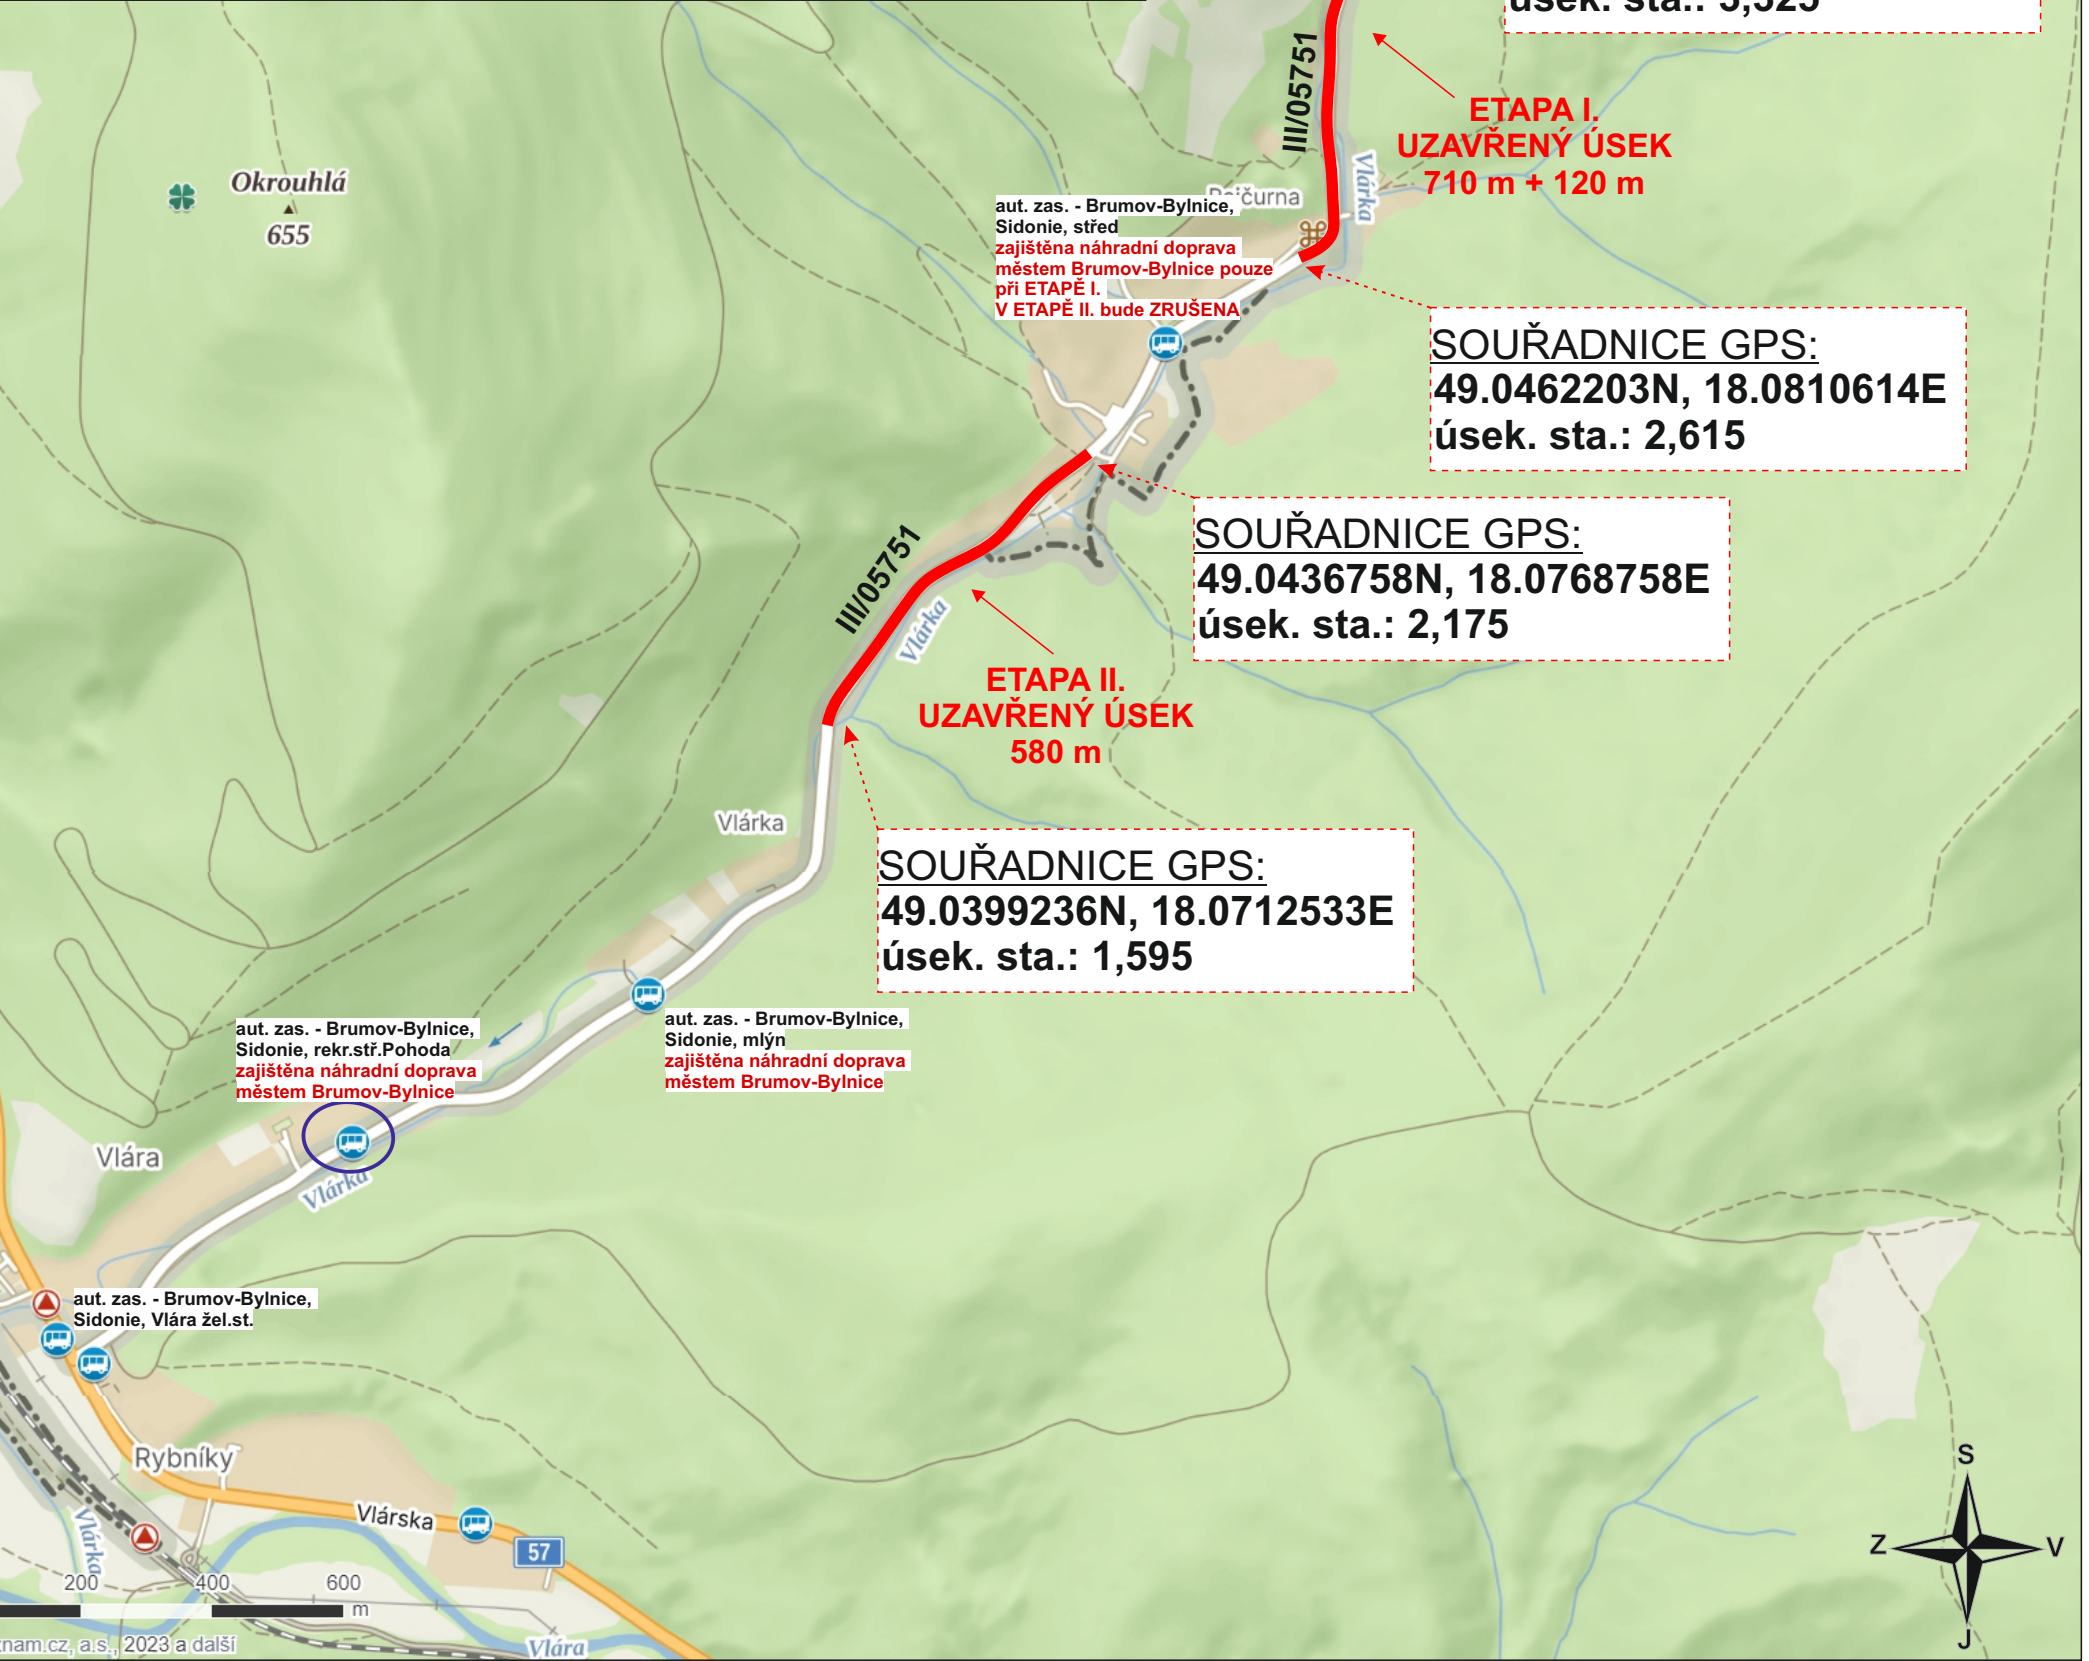


SITUACE ŠIRŠÍCH VZTAHŮ

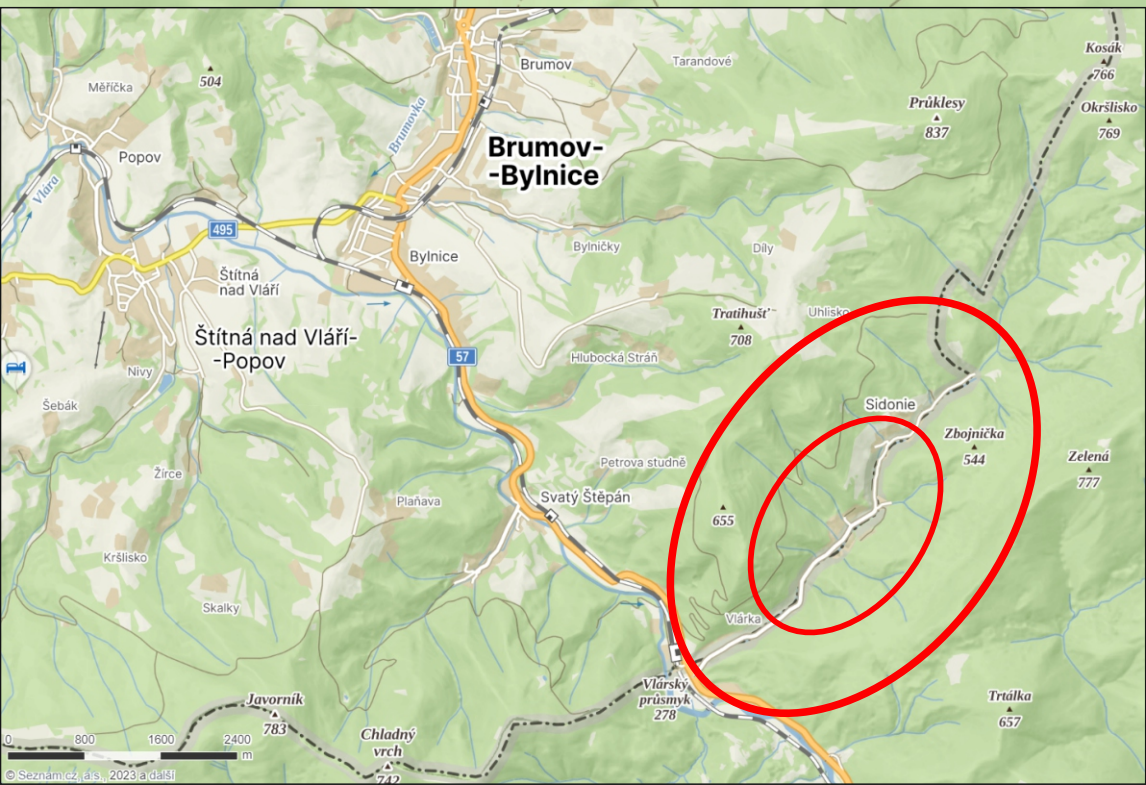


DZ bude umístěno dle Tp66 - Zásady pro označování pracovních míst na pozemních komunikacích.


Stávající trvalé DZ, které bude v rozporu s přechodnou úpravou silničního provozu, bude dočasně překryto nebo přeškrtnuto.

VYPRACOVAL: ING. LENKA KLVAŇOVÁ	ODSOUHLASIL:	VACULA SILNIČNÍ s.r.o. IČO: 031 81 936 Sídlo: Růžová 272/1, 110 00 Praha 1 Provozovna: Sádky 539, 756 43 Kelč
KRAJ: ZLINSKÝ	INVESTOR: ŘSZK, p.o., Město Brumov-Bylnice	
M.Ú.: VALAŠSKÉ KLOBOUKY	ZHOTOVITEL: Správa a údržba silnic Zlínska s.r.o.	
AKCE:		
SILNICE III/05751 - SIDONIE		FORMÁT: A3
PŘÍLOHA:		DATUM: 9/2023
SITUACE - PŘECHODNÉ DOPRAVNÍ ZNAČENÍ		ZAK.ČÍS.: Z16123DZ
		ARCHIVNÍ ČÍS.:

SIDONIE

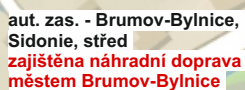

Rajčurna

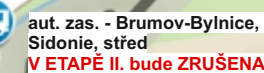

Stávající trvalé DZ, které bude v rozporu s přechodnou úpravou silničního provozu, bude dočasně překryto nebo přeškrtnuto.

VYPRACOVAL: ING. LENKA KLVAŇOVÁ	ODSOULHLASIL:	
KRAJ: ZLINSKÝ	INVESTOR: ŘSZK, p.o., Město Brumov-Bylnice	
M.Ů.: VALAŠSKÉ KLOBOUKY	ZHOTOVITEL: Správa a údržba silnic Zlínska s.r.o.	
AKCE:		
SILNICE III/05751 - SIDONIE		IČO: 031 81 936
PŘÍLOHA: SITUACE - PŘECHODNÉ DOPRAVNÍ ZNAČENÍ		Sídlo: Růžová 272/1, 110 00 Praha 1 Provozovna: Sádky 539, 756 43 Kečč
		FORMÁT A3
		DATUM 9/2023
		ZAK.ČÍS. Z16123DZ
		ARCHIVNÍ ČÍS.