


ÚZEMNÍ STUDIE BRUMOV LOKALITA LÁNY

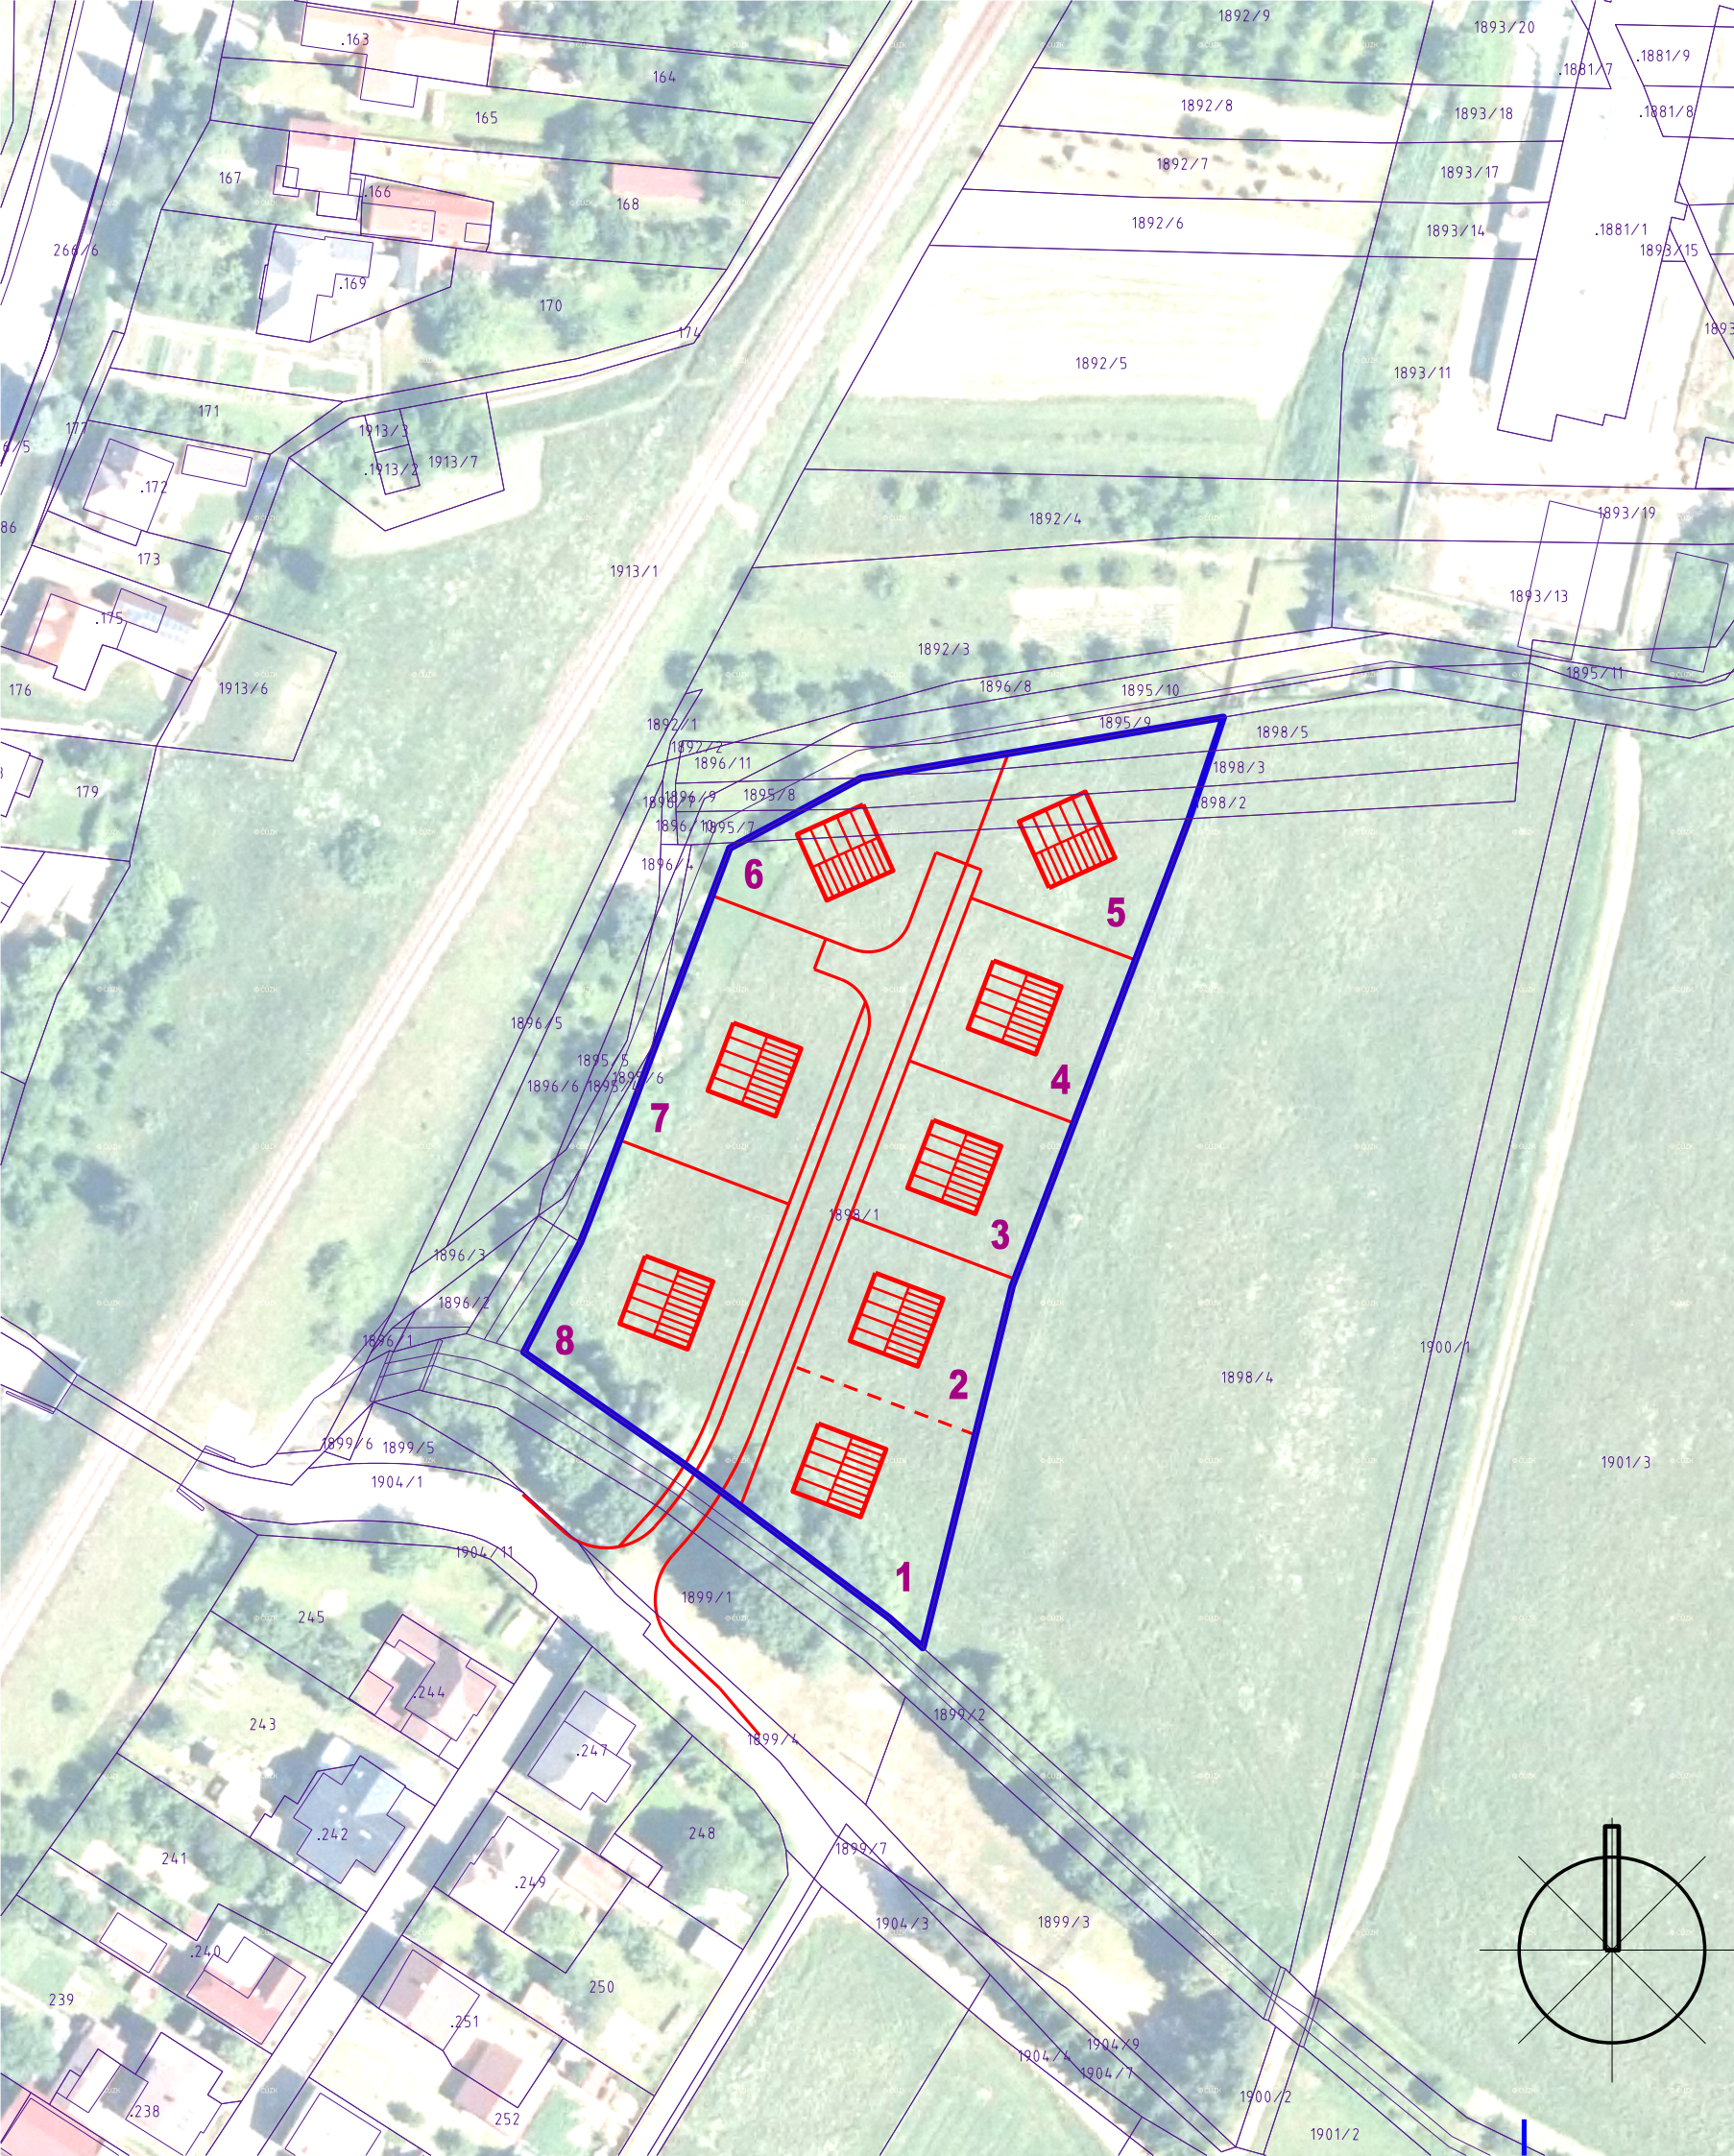

ING. ARCH. J. ŠIMORDOVÁ, POD VODOJEMEM 4500, ZLÍN

**ÚZEMNÍ STUDIE RODINNÝCH DOMŮ BRUMOV
LOKALITA LÁNY**

09/2016

ZÁKRES DO LETECKÉHO SNÍMKU

1:1000