
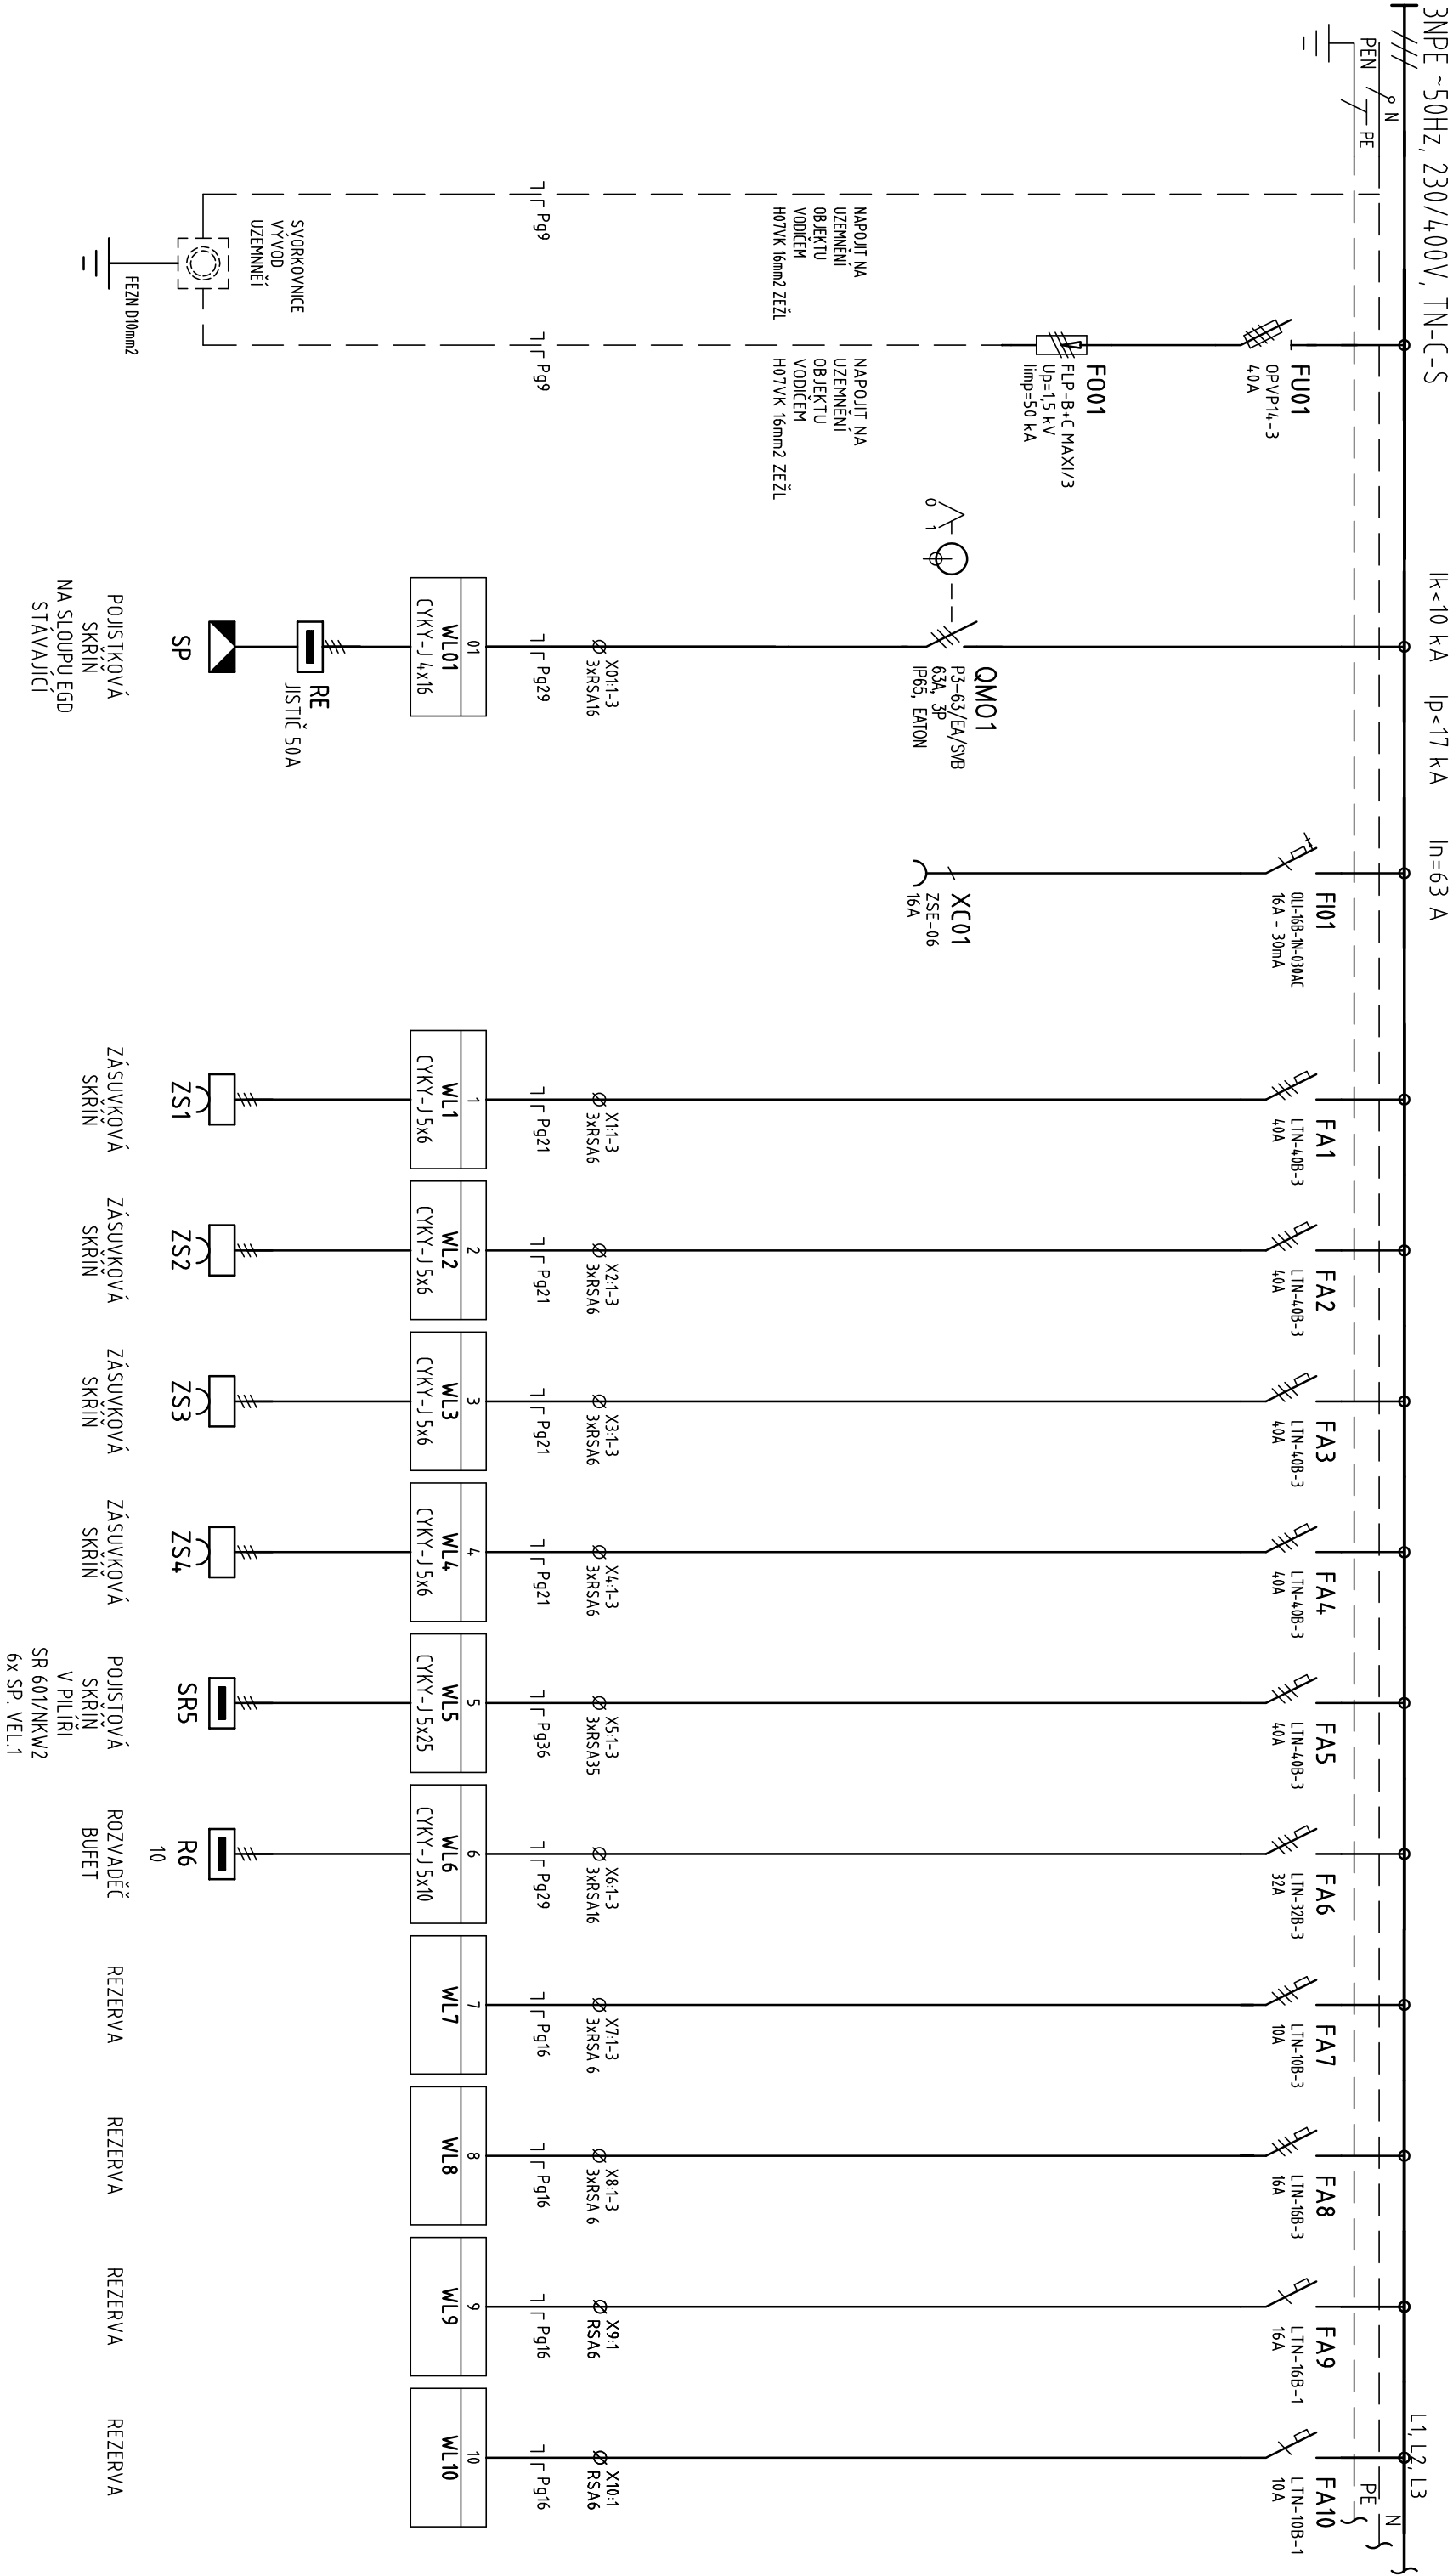


R1

 

ING ADAMÍK KAREL PROJEKCE ELEKTRO mob: 777615800 email: kasod@volny.cz		NÁZEV: ROZVADĚČ R1	OBJ.Č.,P.J: -	LIST Č.: 1
AKCE: Oprava elektroinstalace v areálu Raftandov ve Svatém Štěpáně		ČÁST: ELEKTROINSTALACE	Č.v. E 102	LISTŮ: 4
INVESTOR: Město Brumov-Bylnice		PROVEDL: ING ADAMÍK 		
		DATUM: 4/2024		

OVLÁDÁNÍ VENKOVNÍHO OSVĚTLENÍ


SA11MSK-001-102
IP 230V, 16A
ČERNÝ, R-0-A

SA12MSK-001-102
IP 230V, 16A
ČERNÝ, R-0-A


SA13MSK-001-102
IP 230V, 16A
ČERNÝ, R-0-A

KS14EEN100
IP, 16A

R-0-A
L1
R-0-A
L2
R-0-A
L3

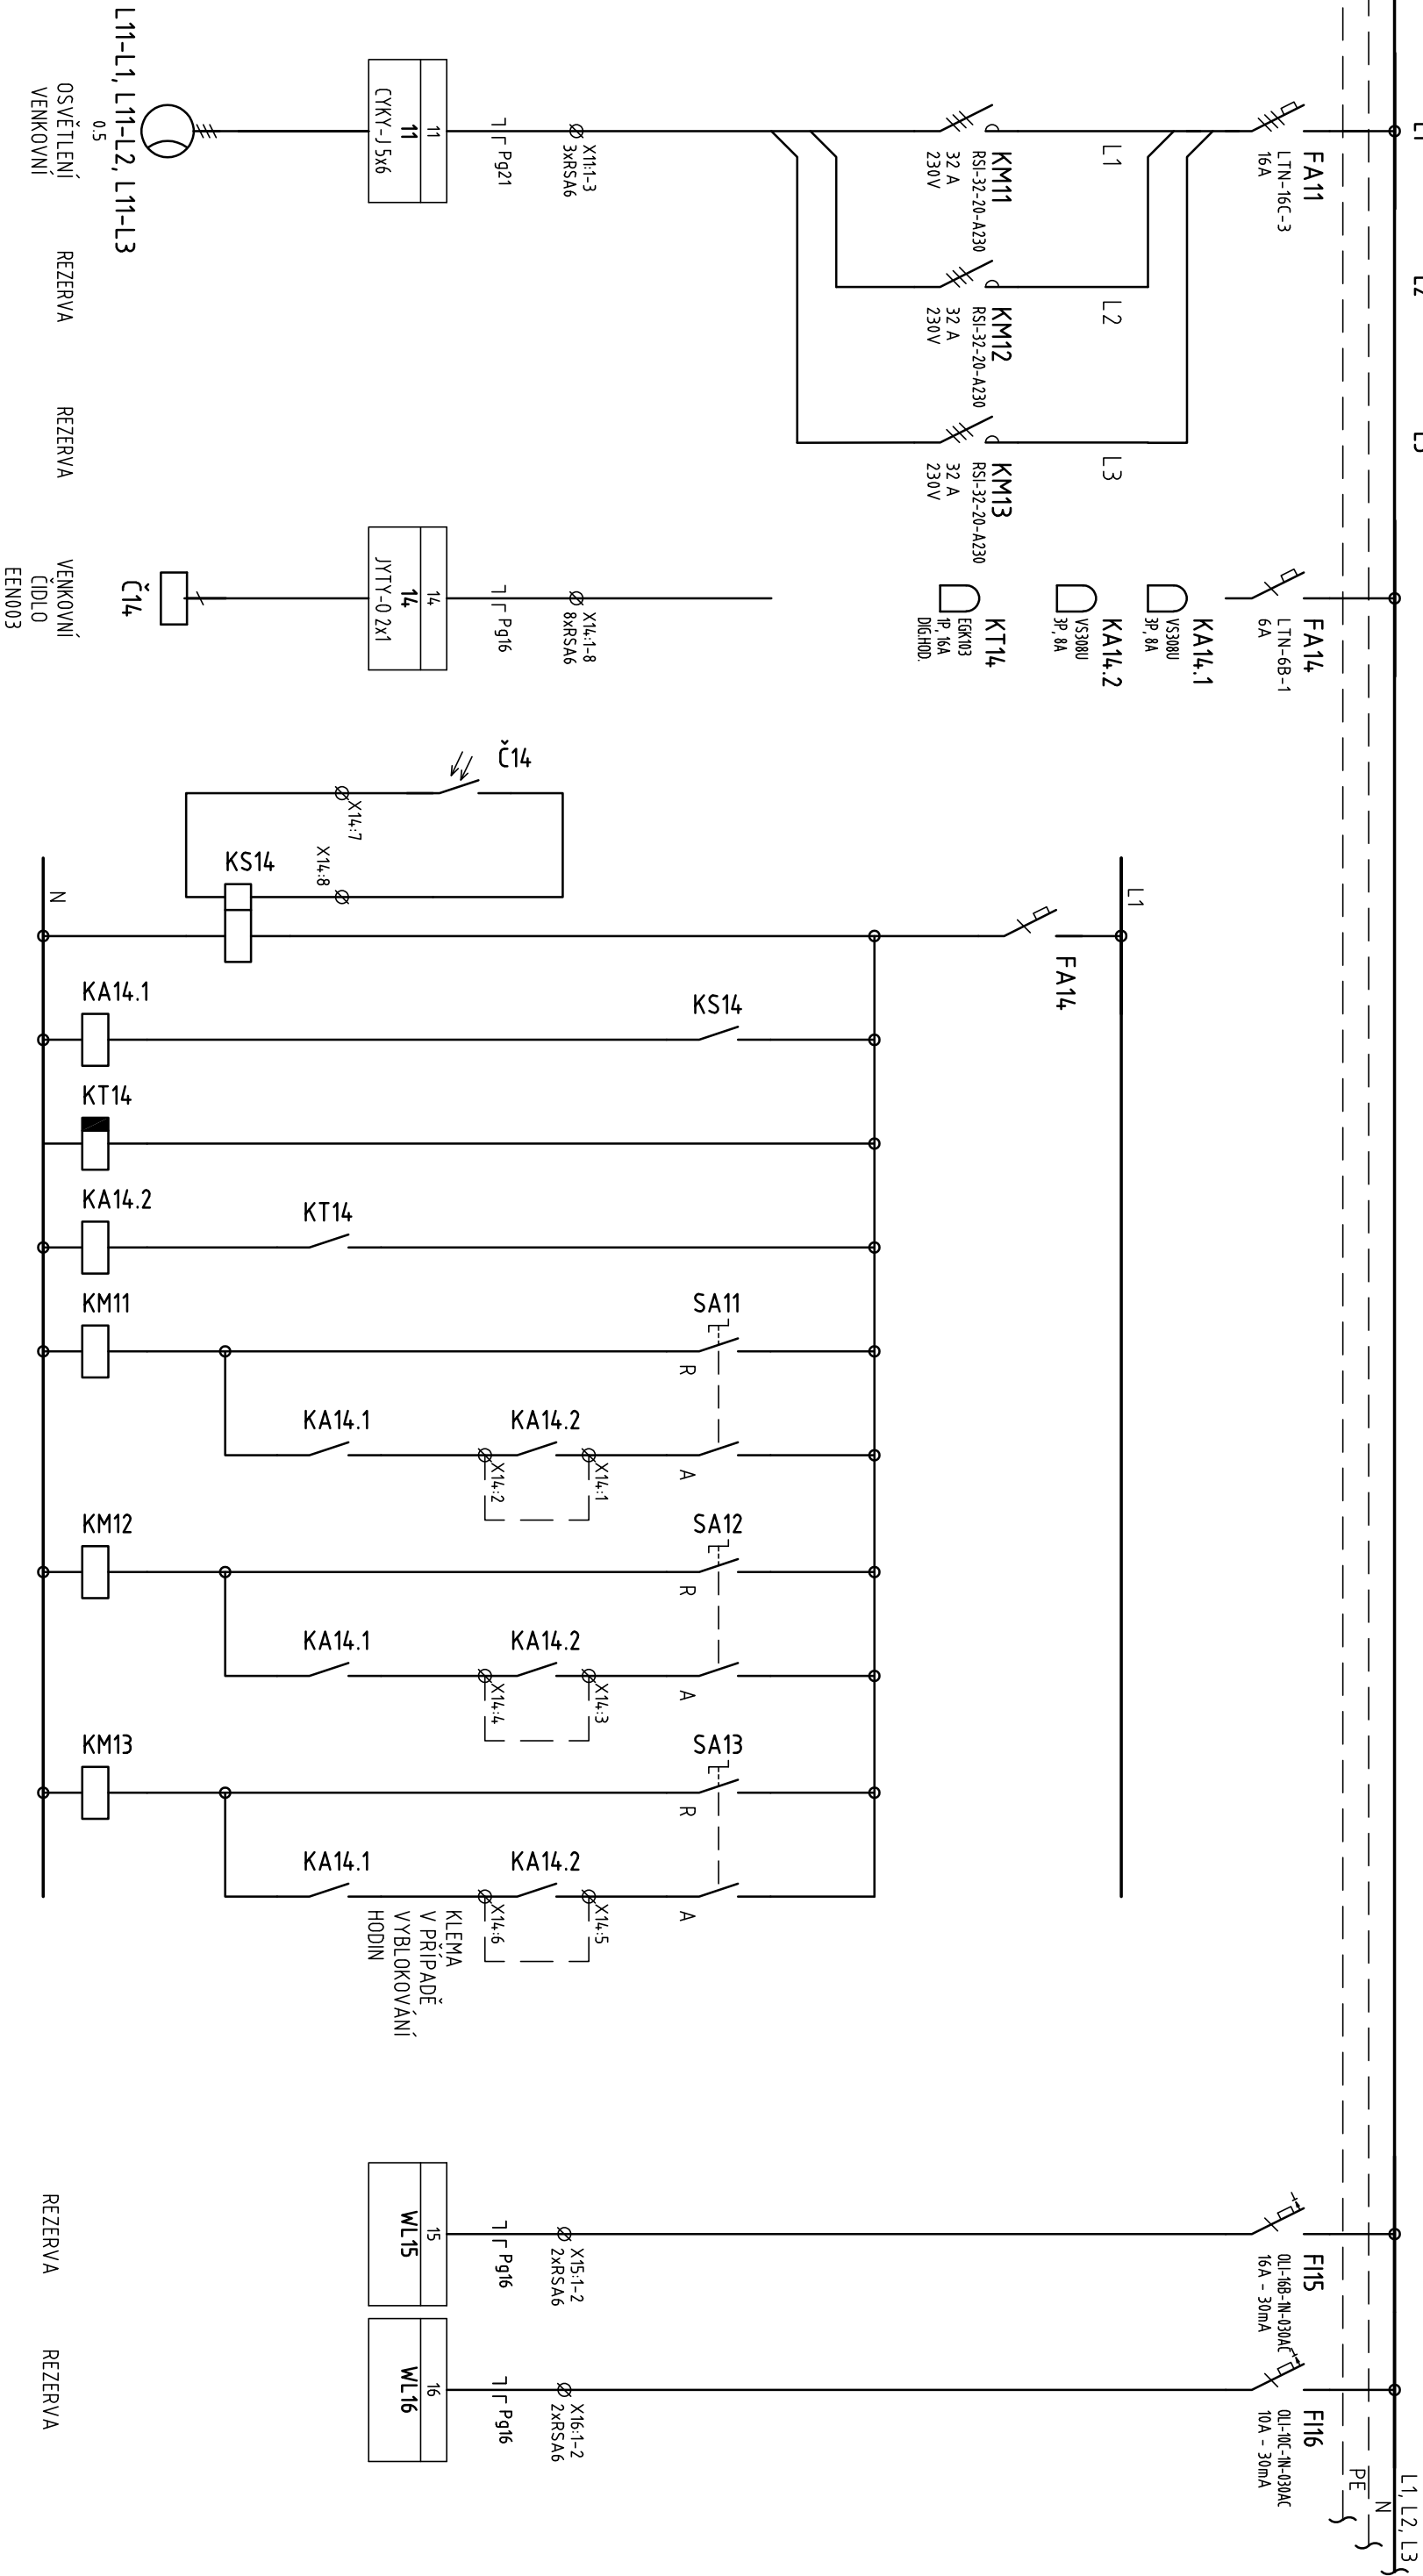

NÁZEV: ROZVADĚČ R1		OBJ.Č.,P.J:	LIST Č.: 2
AKCE: Oprava elektroinstalace v areálu Raftandov ve Svatém Štěpáně		ČÁST: ELEKTROINSTALACE	LISTŮ: 4
INVESTOR: Město Brumov-Bylnice		PROVEDL: ING ADAMÍK	Č.v. E 102
mob: 777615800		DATUM: 4/2024	
emil: kasod@volny.cz			

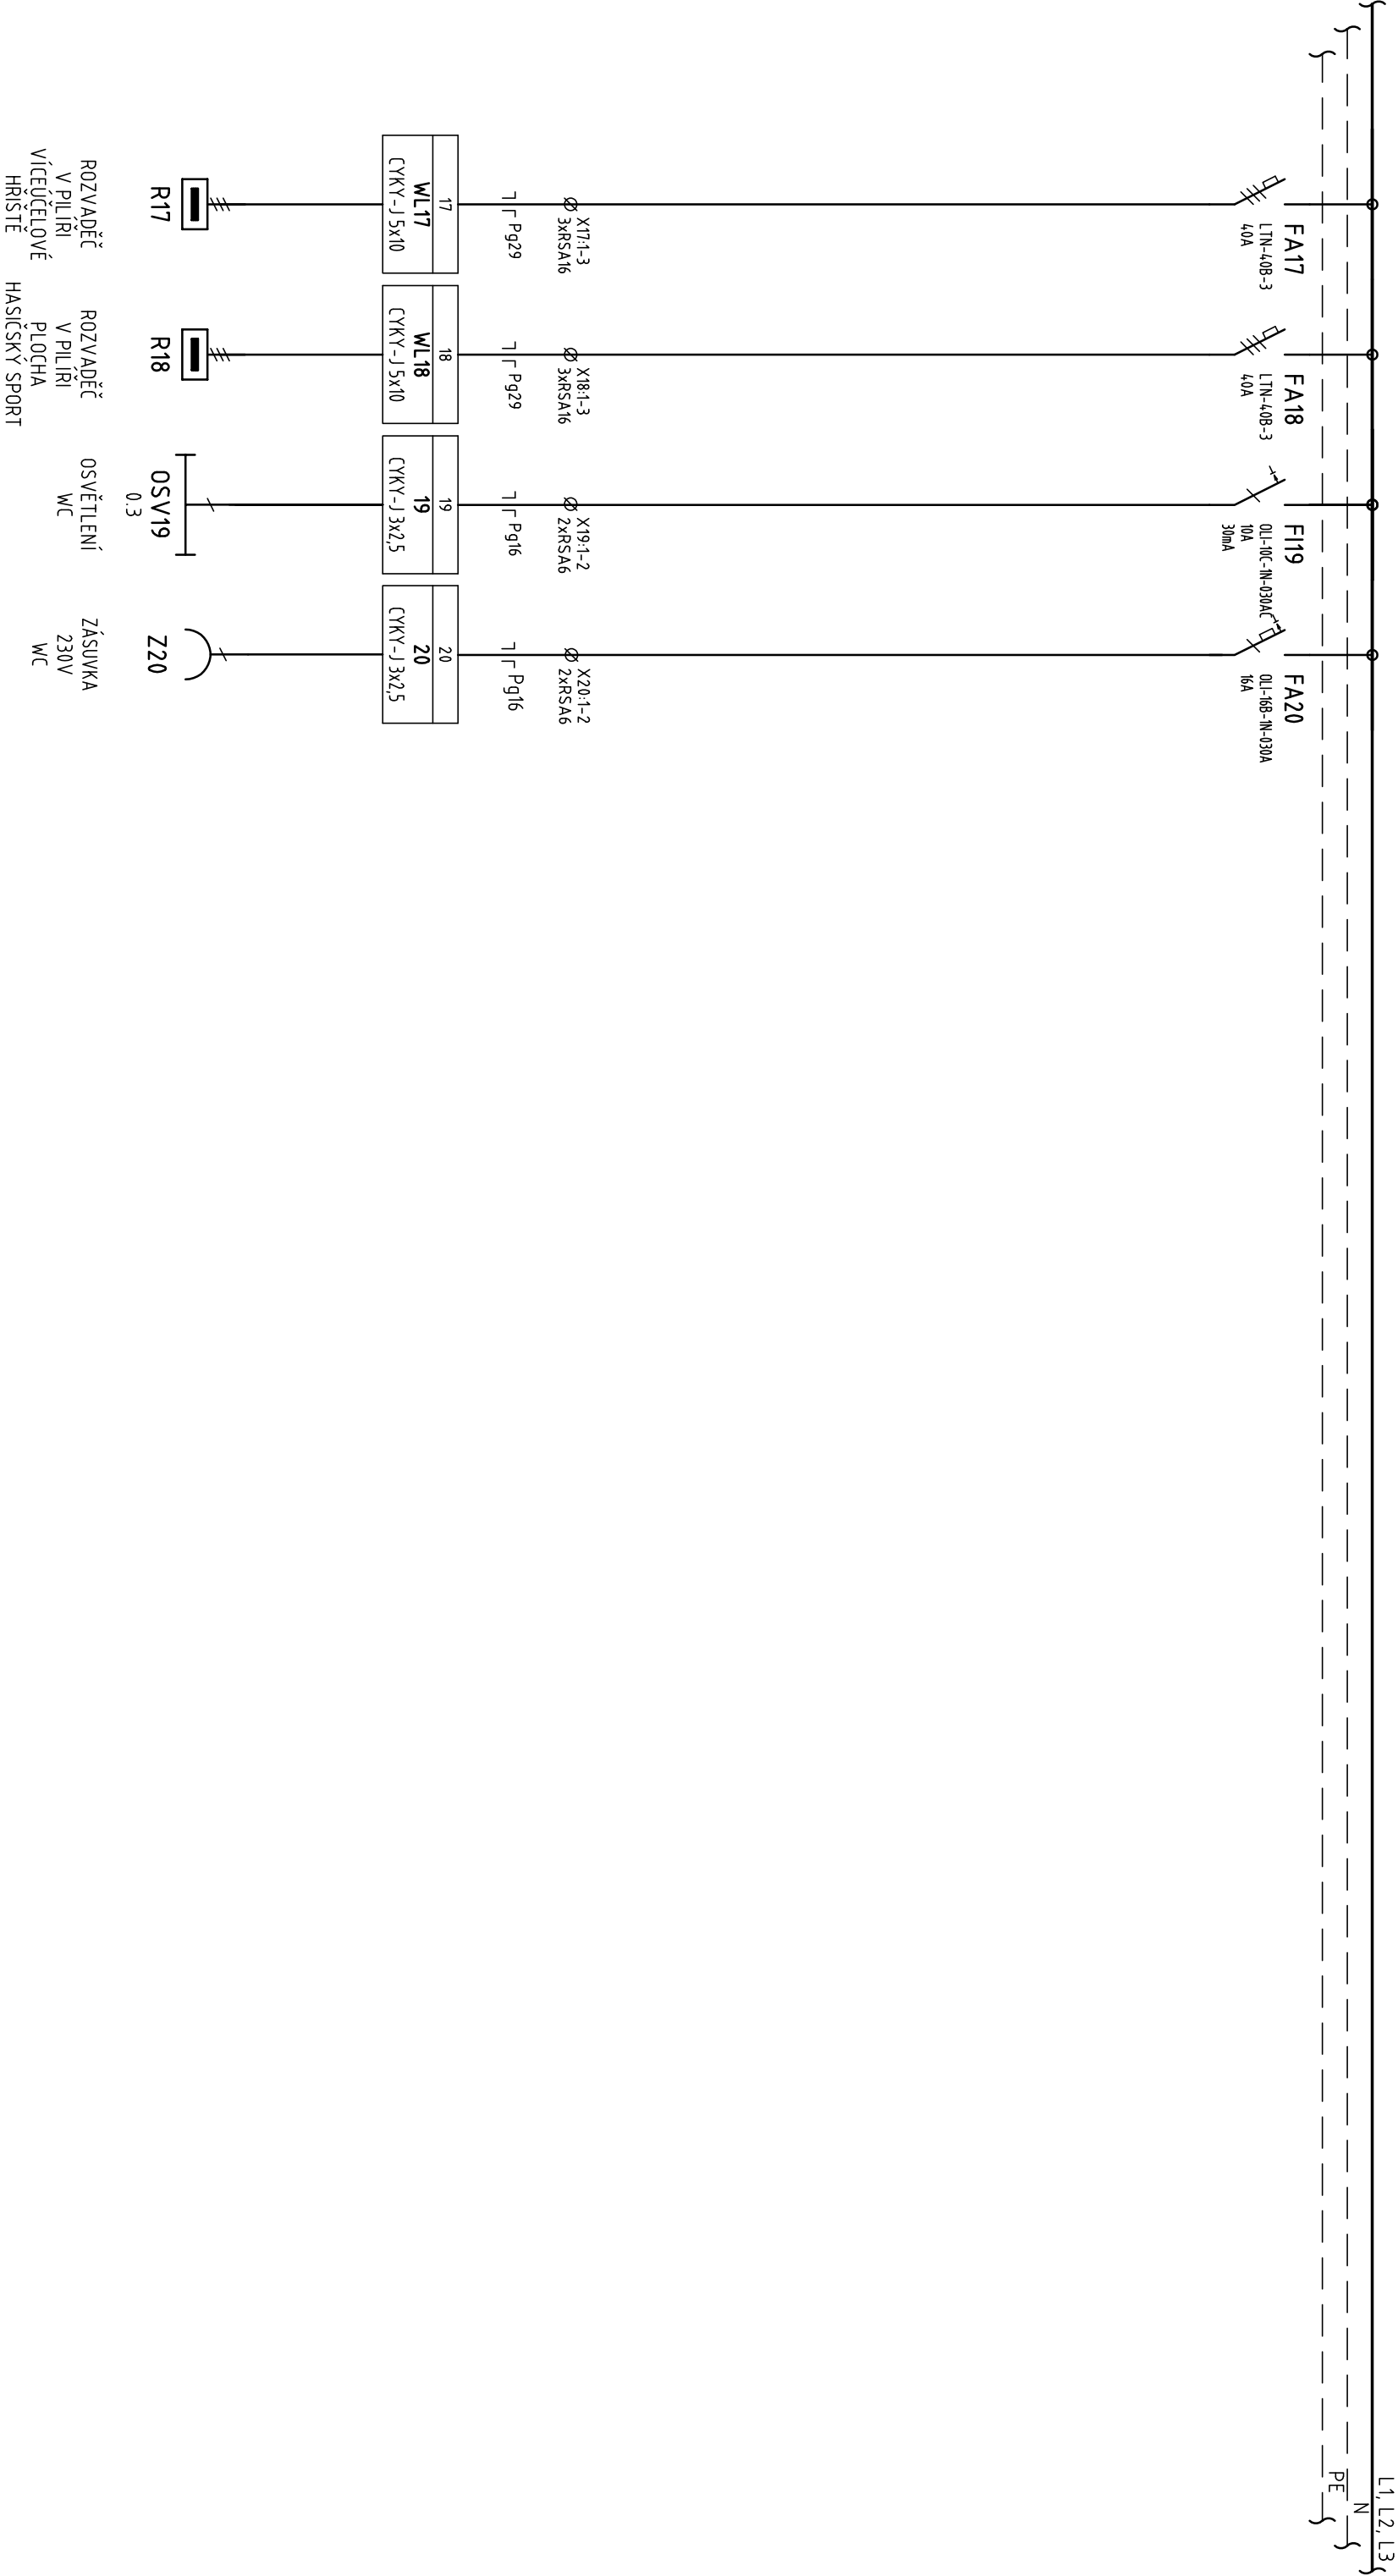

ING ADAMÍK KAREL		ROZVADĚČ R1		OBJ.Č.,PJ:		LIST Č.: 3	
PROJEKCE ELEKTRO		AKCE:		-		LISTŮ: 4	
mob: 777615800		oprava elektroinstalace v areálu Raťandov ve Svatém Štěpáně		ČÁST:		Č.v.	
email: kasod@volny.cz		INVESTOR:		ELEKTROINSTALACE		PROVEDL:	
		Město Brumov-Bylnice		ING ADAMÍK		DATUM:	
						4./2024	
						E 102	

ROZVADĚČ R1

TYP PROVEDENÍ:

OCELOPLECHOVÁ ROZVODNICE
HAGER, ORION+, FL123A

KRYTÍ V UZAVŘENÉM STAVU:

KRYTÍ V OTEVŘENÉM STAVU:

ROZMĚRY:

800x600x250mm
5x26=130 MODULŮ, SYSTÉM C

DĚLENÍ:

STANDART
PRAC.POUČENÍ

NÁTĚR:

ZDOLA
DOLŮ

OBSLUHA:

PŘÍVOD(Y):

VÝVOD(Y):

INST. VÝKON:

SOUDOBOST:

VÝPOČ. VÝKON:

SUM. ZKRAT. PROUD:

DYN. ZKRAT. PROUD:

OMEZ. ZKRAT. PROUD:

JMEN. PROUD PŘÍPOJNIC:

JMEN. DYN. PROUD. PŘÍPOJIC:

OVLÁDACÍ NAPĚTÍ:

10 kV
1
10 kW
10 kA
17 kA
-
63A
-
230V

OCHRANA:

ROZVODNÁ SOUSTAVA:

ROZV. SOUSTAVA OVL. OBVODY:

SA MOČINNÝM ODPOJENÍM OD ZDROJE

SA MOČINNÝM ODPOJENÍM OD ZDROJE

UMÍSTĚNÍ HLAVNÍHO
VYPÍNAČE Z BOKU

JEDNA ŘADA - SVORKY + KABELOVÝ PROSTOR
INFORMAČNÍ OBRÁZEK

POZNÁMKA:

OCHRANA PŘED NEBEZPEČNÝM DOTYKOVÝM NAPĚTÍM:

SA MOČINNÝM ODPOJENÍM OD ZDROJE

SA MOČINNÝM ODPOJENÍM OD ZDROJE

ING ADAMÍK KAREL PROJEKCE ELEKTRO mob: 777615800 email: kasod@volny.cz		NÁZEV: ROZVADĚČ R1	OBJ.Č.,P.J: -	LIST Č.: LISTŮ: 4
AKCE: Oprava elektroinstalace v areálu Raťandov ve Svatém Štěpáně	ČÁST: ELEKTROINSTALACE	Č.v.		
INVESTOR: Město Brumov-Bylnice	PROVEDL: ING ADAMÍK	DATUM: 4./2024	E 102	