
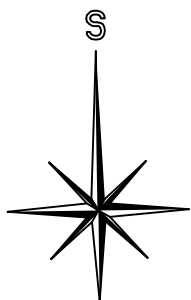



# VÝŘEZ Z KATASTRÁLNÍ MAPY

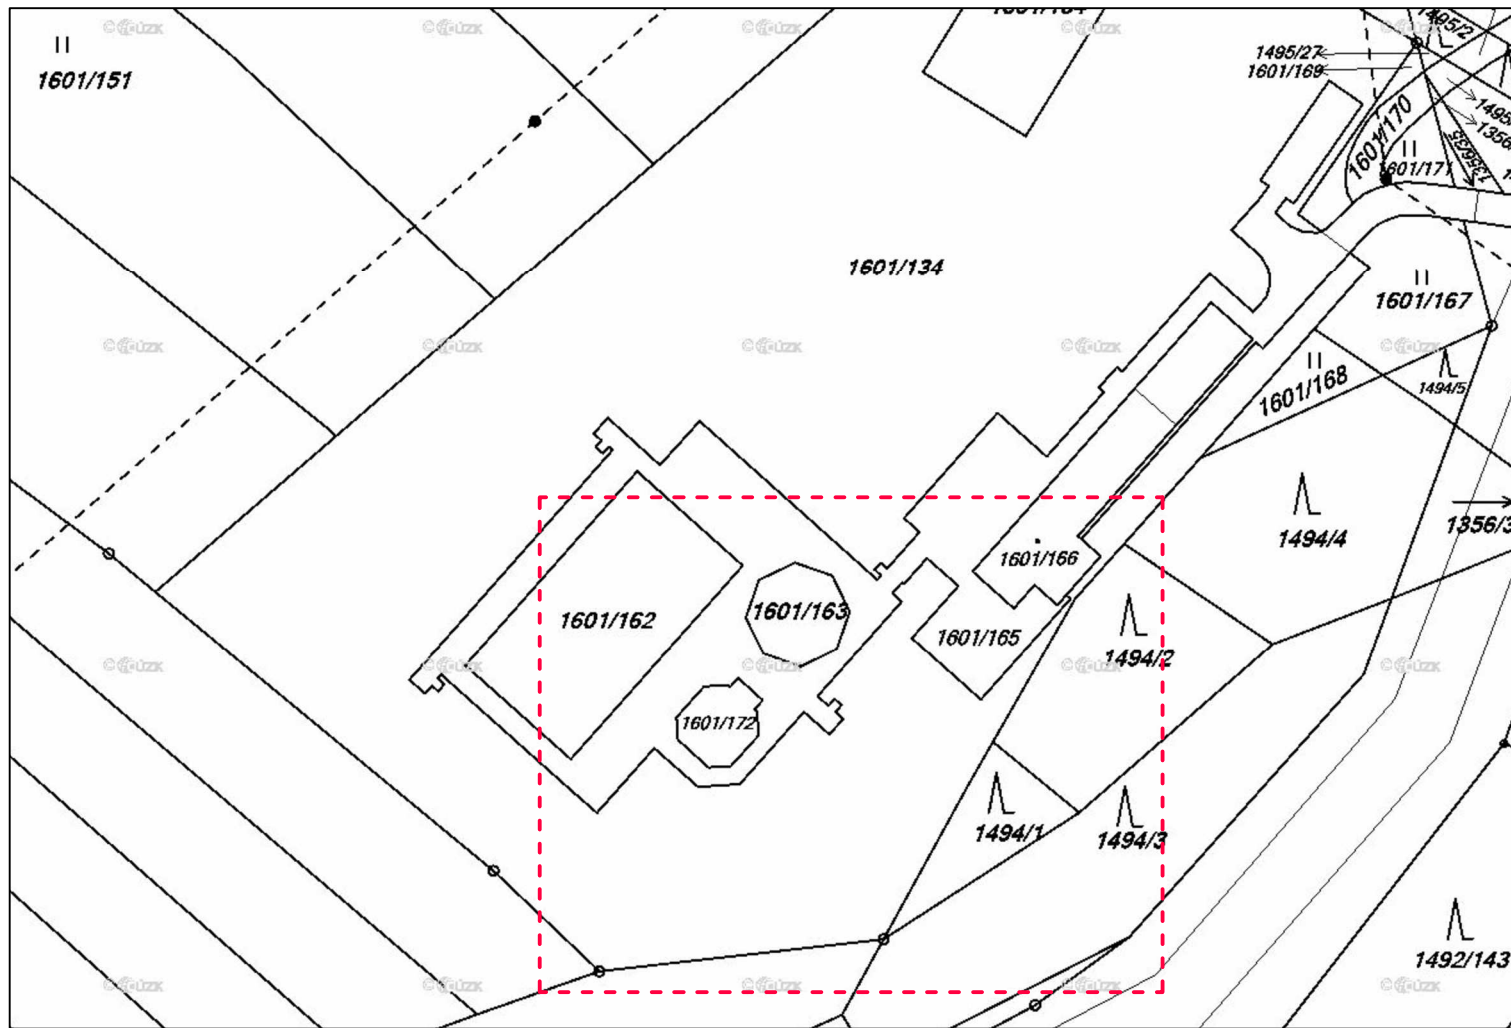

----- ZÁJMOVÁ OBLAST

DOTČENÉ PARCELY : p.č. 1601/134, 1601/165, 1601/166 k.ú. Bylnice

INVESTOR : Městský úřad Brumov-Bylnice H. Synkové 942 763 31 Brumov-Bylnice	ZAK. ČÍSLO : POR 01.02.2020		MICHAL POSPÍŠIL +420 736 680 233 IČO 65912535 DIČ CZ 7404195678
	OBEC : BRUMOV-BYLNICE		
	DATUM : 03/2020		
	FORMÁT : A4		
STUPEŇ : PROJEKT	POČ. VYHOTOVENÍ : 6	Sídlo: TUČÍN 148, 751 16 TUČÍN Kancelář: DENISOVA 2916/9, 750 02 PŘEROV	
STAVBA : DĚTSKÝ BAZÉN, SPORTOVNÍ A REKREAČNÍ AREÁL BRUMOV-BYLNICE		Zodp. proj. Michal POSPÍŠIL Vypracoval VÍT Vetešník	
ČÁST : D.1.2. STAVEBNÍ ČÁST		Autoriz. osoba ING. ZDENA TILLEROVÁ	
NÁZEV VÝKRESU : VÝŘEZ Z KATASTRÁLNÍ MAPY		MĚŘÍTKO : _____	Č. VÝKRESU : C – 02