SITUACE AREÁLU - BOURACÍ PRÁCE

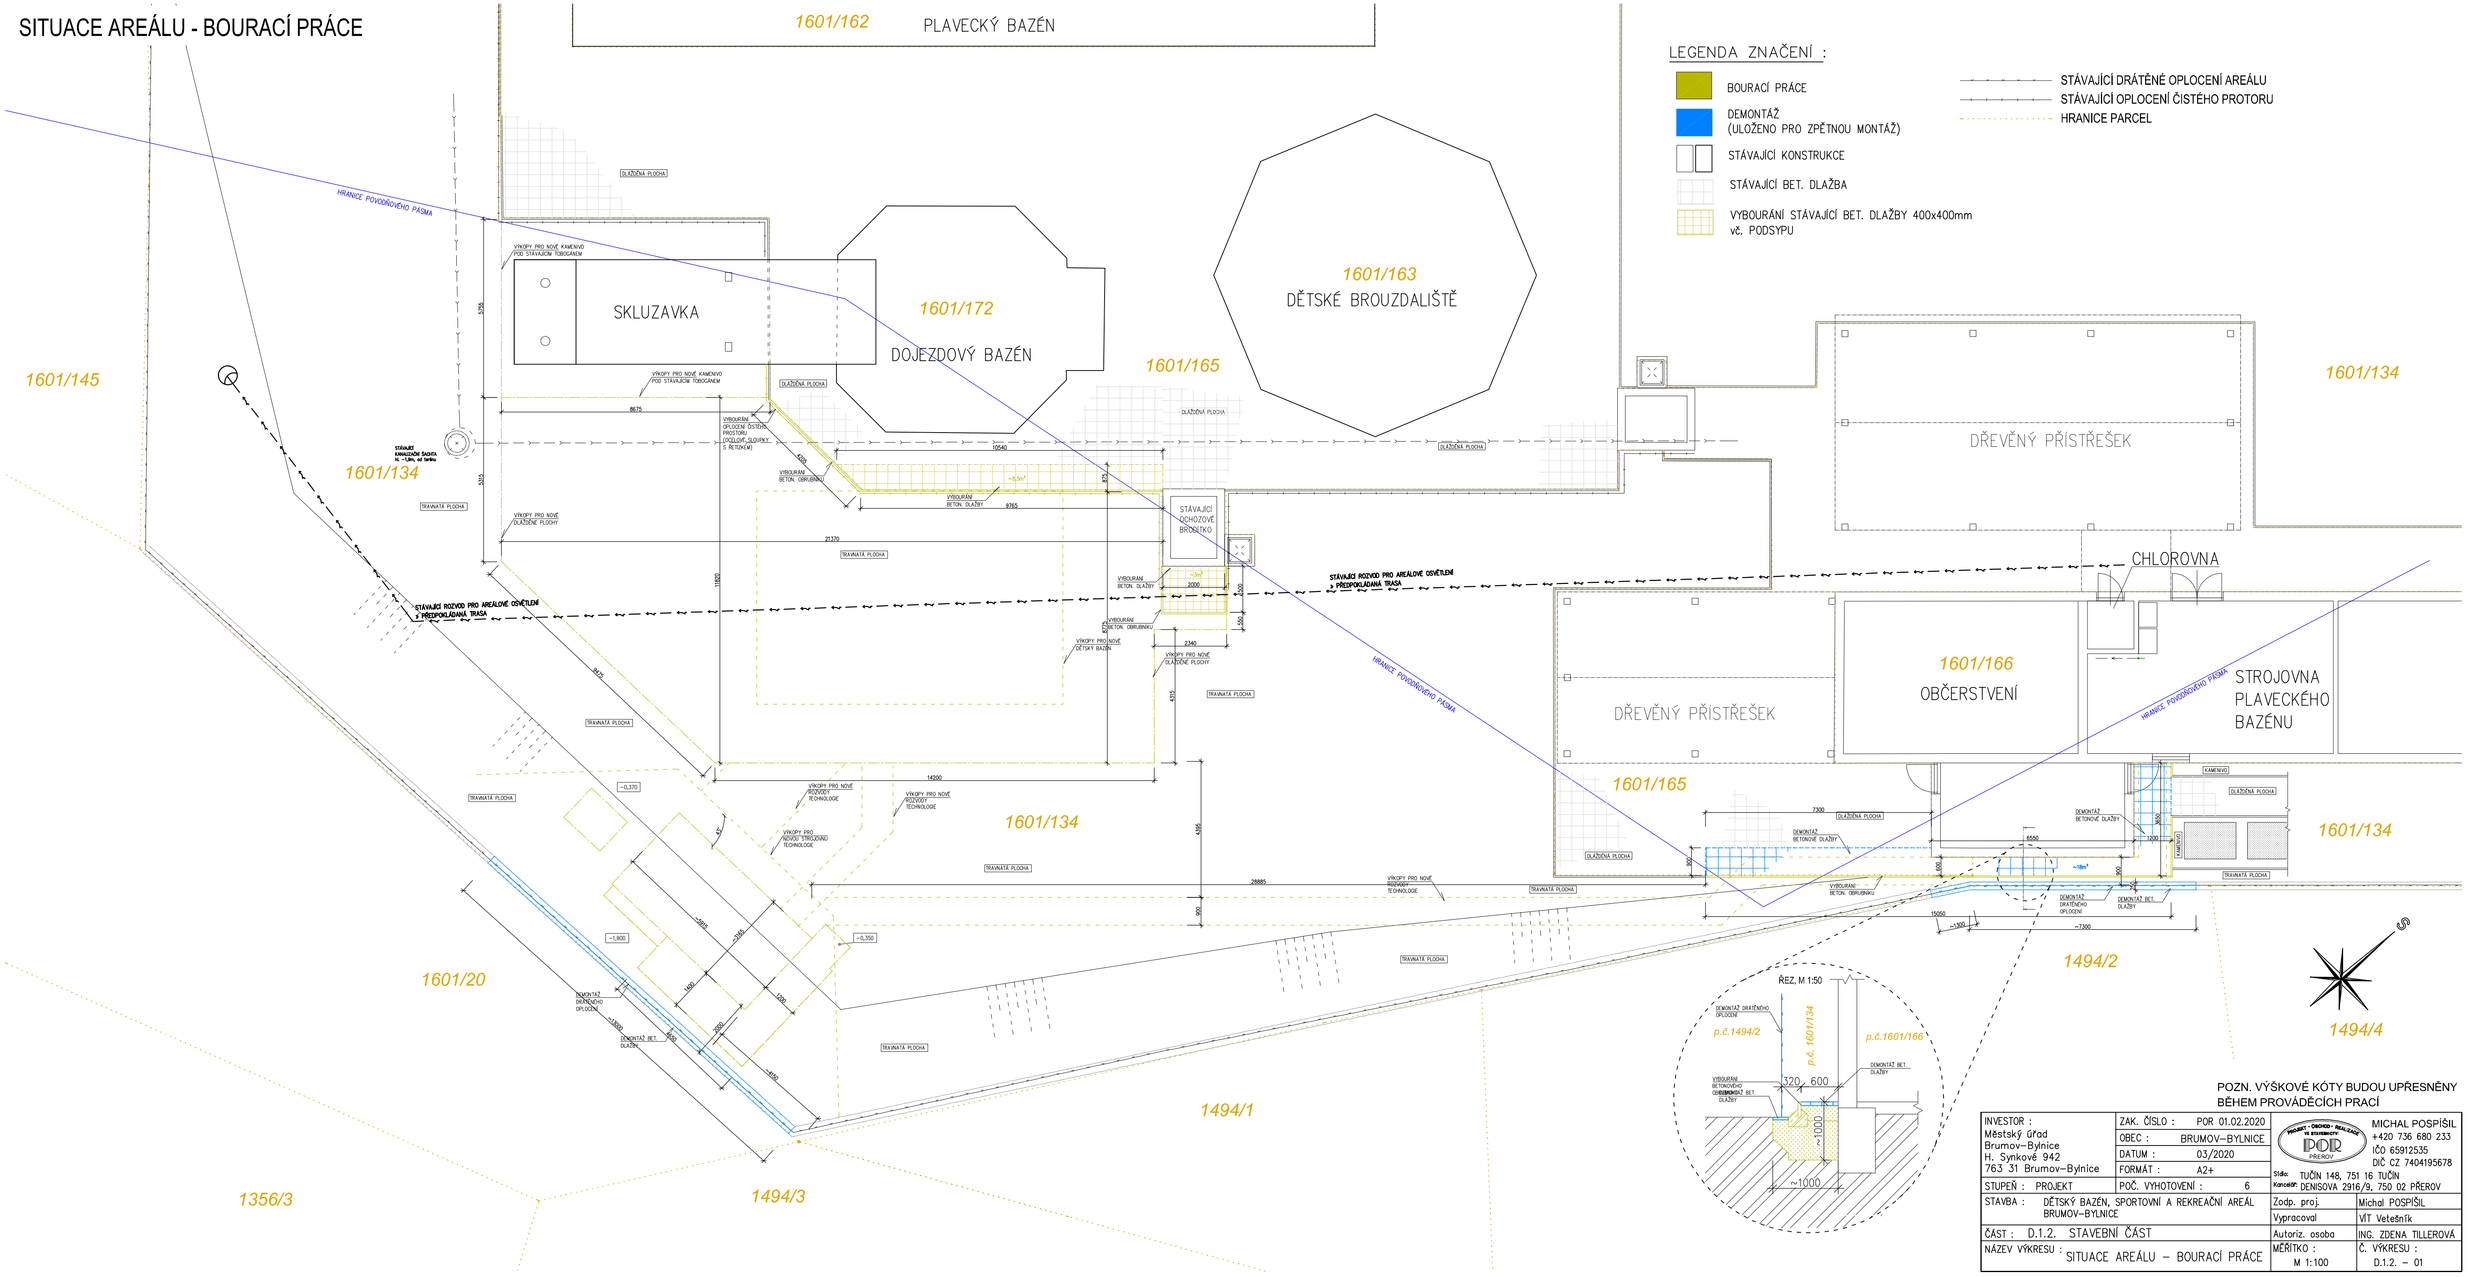

POZN. VÝŠKOVÉ KÓTY BUDOU UPŘESNĚNY BĚHEM PROVÁDĚCÍCH PRACÍ

INVESTOR : Městský Úřad Brumov-Bylnice H. Synkové 942 763 31 Brumov-Bylnice	ZAK. ČÍSLO : POR 01.02.2020	MICHAL POSPÍŠIL +420 736 680 233 IČO 65912535 DIČ CZ 7404195678	
	OBEC : BRUMOV-BYLNICE		
	DATUM : 03/2020		
	FORMÁT : A2+		
STUPEŇ : PROJEKT	POČ. VYHOTOVENÍ : 6	Sídlo: TUČÍN 148, 751 16 TUČÍN Kancelář: DENISOVA 2916/9, 750 02 PŘEROV	
STAVBA : DĚTSKÝ BAZÉN, SPORTOVNÍ A REKREAČNÍ AREÁL BRUMOV-BYLNICE		Zodp. proj.	Michal POSPÍŠIL
		Vypracoval	VIT Vetešník
ČÁST : D.1.2. STAVEBNÍ ČÁST		Autoriz. osoba	ING. ZDENA TILLEROVÁ
NÁZEV VÝKRESU : SITUACE AREÁLU – BOURACÍ PRÁCE	MĚŘÍTKO : M 1:100	Č. VÝKRESU : D.1.2. – 01	