


DĚTSKÝ BAZÉN - ŘEZ A-A

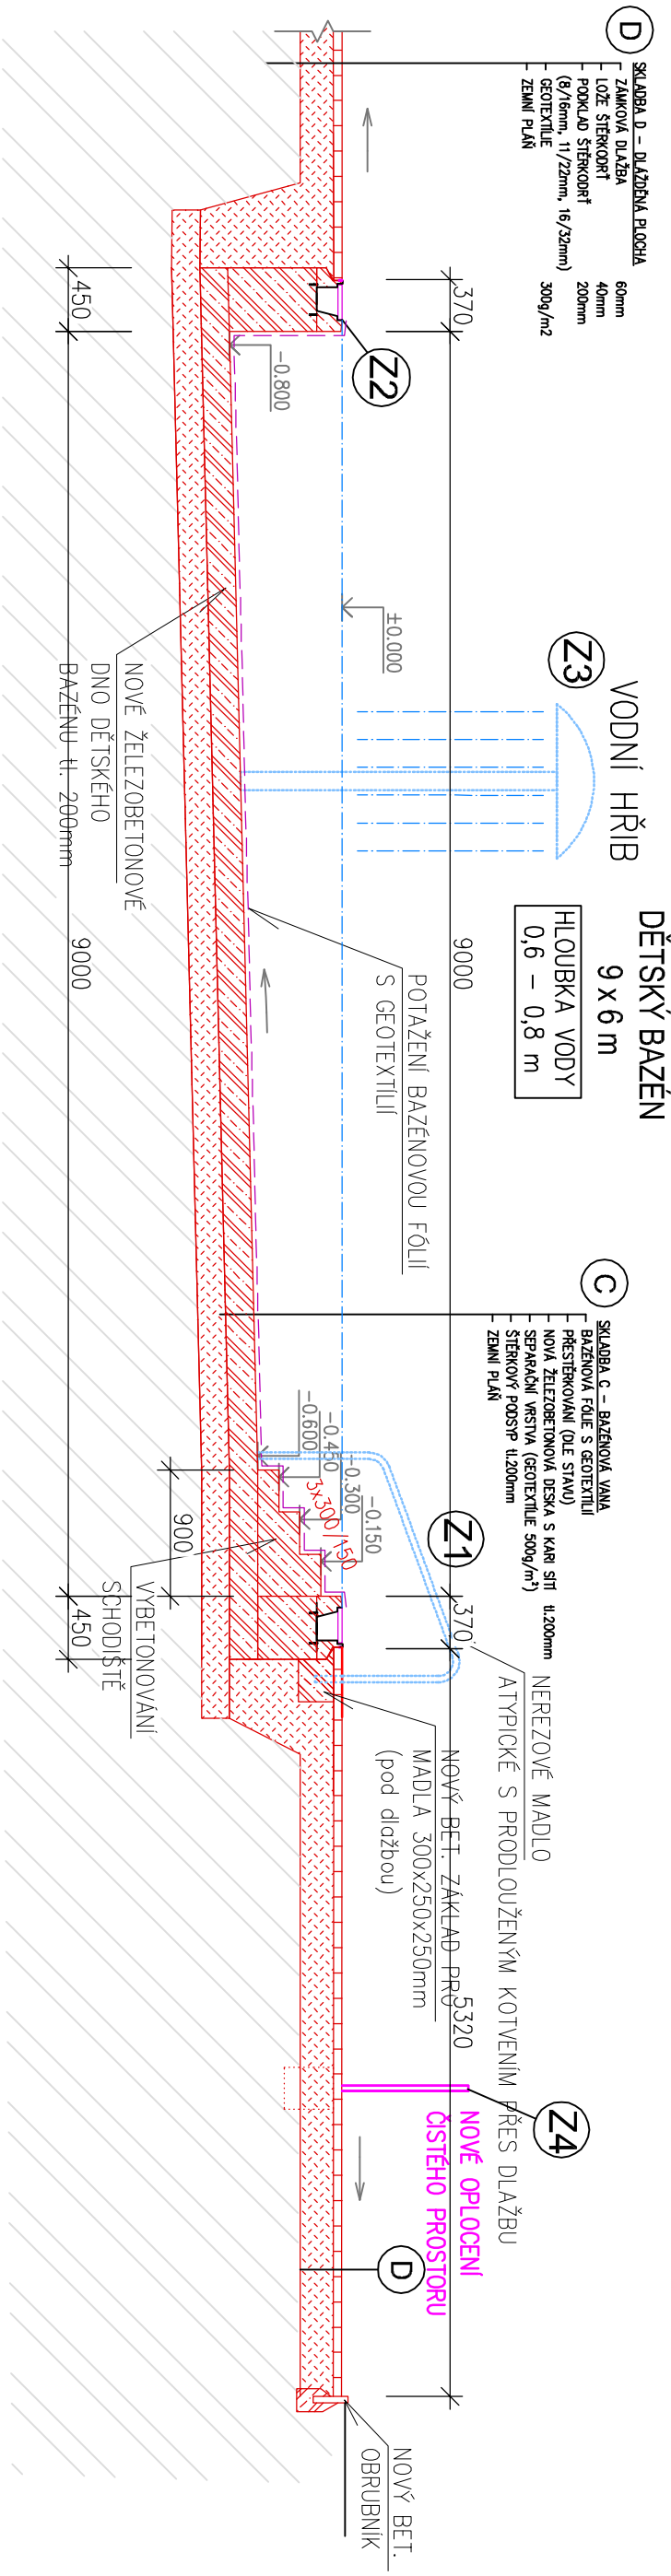

LEGENDA:

- NOVÉ K-CE (ŽELEZOBETON)
- NOVÉ K-CE
- PODSYP
- NOVÉ VYDLAŽDĚNÍ ZÁMKOVOU DLAŽBOU
- IZOLAČNÍ PÁS(BAZÉNOVÁ FÓLIE) Z POLYVINYLCHLORIDU (PVC- P), ZESÍLENÝ SYNTETICKÝM VLÁKNEM, URČENÝ K VYKLÁDÁNÍ BAZÉNU JAKO PODKLAD SLOUŽÍ GEOTEXTILIE 500g/m²

SKLADBY K-CÍ

- C** SKLADBA C – BAZÉNOVÁ VANA
- BAZÉNOVÁ FÓLIE S GEOTEXTILÍÍ
  - PŘESTĚKOVÁNÍ (OLE STAVU)
  - NOVÁ ŽELEZOBETONOVÁ DESKA S KARI SÍTI tl.200mm
  - SEPARAČNÍ VRSTVA (GEOTEXTILIE 500g/m<sup>2</sup>)
  - ŠTERKOVÝ PODSP. tl.200mm
  - ZEMLÍ PLÁN
- D** SKLADBA D – DLAŽBNÁ PLOCHA
- ZÁMKOVÁ DLAŽBA 60mm
  - LOŽE ŠTERKOPRŮT 40mm
  - PODKLAD ŠTERKOPRŮT (8/16mm, 11/22mm, 16/32mm) 200mm
  - GEOTEXTILIE 300g/m<sup>2</sup>
  - ZEMLÍ PLÁN
- BETON C 30/37**
- DILATACE max. ROZTEČ 4,5x4,5 m

POZN. VÝŠKOVÉ KÓTY BUDOU UPŘESNĚNY  
BĚHEM PROVADĚCÍCH PRACÍ

INVESTOR : Městský úřad Brumov–Bylnice H. Synkové 942 763 31 Brumov–Bylnice	ZAK. ČÍSLO :	POR 01.02.2020	<div><div>PROJEKT • OBČIHO • REALIZACE</div><div>VE STAVBYMČI</div><div>PODR</div><div>PŘEŘOV</div></div> <div>MICHAL POSPÍŠIL +420 736 680 233 IČO 65912535 DIČ CZ 7404195678</div>
	OBEC :	BRUMOV–BYLNICE	
	DATUM :	03/2020	
	FORMÁT :	A3	
STUPEŇ : PROJEKT	POČ. VYHOTOVENÍ :	6	Středo: TUČNÍ 148, 751 16 TUČN Kancelář: DENISOVA 2916/9, 750 02 PŘEŘOV
STAVBA : DĚTSKÝ BAZÉN, SPORTOVNÍ A REKREAČNÍ AREÁL BRUMOV–BYLNICE	Zodp. proj.	Michal POSPÍŠIL	
ČÁST : D.1.2. STAVEBNÍ ČÁST	Vypracoval	VIť Veteřník	
NÁZEV VÝKRESU : DĚTSKÝ BAZÉN – ŘEZ A–A	Autoriz. osoba	ING. ZDENA TILEROVÁ	
		MĚŘÍTKO : M 1:50	Č. VÝKRESU : D.1.2. – 04