

STROJOVNA PB - NOVÝ STAV

1601/166

OBČERSTVENÍ

STROJOVNA PB

1601/165

DLÁŽDĚNÁ PLOCHA

HRANICE POVODŇOVÉHO PÁSMO

OPLAŠTĚNÍ ROZVODŮ
VEDENÝCH NA FASÁDĚ
600x120x800mm

K5

KAMENIVO

DLÁŽDĚNÁ PLOCHA

1601/134

KAMENIVO

TRAVNATÁ PLOCHA

NOVÝ BET.
OBRUBNIK

BETONOVÝ KABELOVÝ
ŽLAB SE ZÁMKY
1000x330x270mm
+ KRYCÍ DESKA

PŘÍVOD PLYNNÉHO CHLORU PRO DĚTSKÝ BAZÉN
VEDENO V ZEMI, V BETONOVÉM KABELOVÉM ŽLABU
L=cca50m VE SPÁDU DO STROJOVNY DB
POTRUBÍ BEZE SPOJŮ (HADIČKA PE 12/16, L=100m)
JE ULOŽENO V OCHRANNÉ TRUBCE PE Ø40
– HLOUBKA ULOŽENÍ cca 50cm POD TERÉNEM


OKRUH DOHŘEVU BAZÉNOVÉ VODY, PVC-U 63x3

PŘÍVOD ELEKTRO PRO DĚTSKÝ BAZÉN


PŘÍVOD PLNICÍ A DOPOUŠTĚČÍ VODY DO
DĚTSKÉHO BAZÉNU, PE100, SDR17, PN10, 32x1,9

1494/2

1494/4

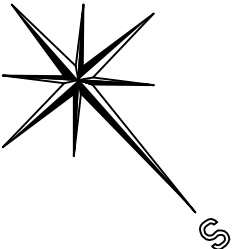

ŘEZ

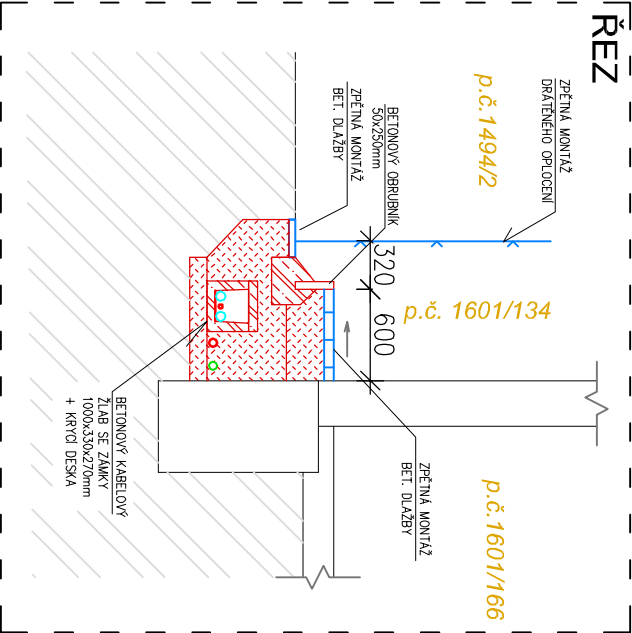

POZN. VÝŠKOVÉ KÓTY BUDOU UPŘESNĚNY
BĚHEM PROVÁDĚCÍCH PRACÍ

INVESTOR : Městský úřad Brumov-Bylnice H. Synkové 942 763 31 Brumov-Bylnice	ZAK. ČÍSLO :	POR 01.02.2020	 MICHAL POSPÍŠIL +420 736 680 233 IČO 65912535 DIČ CZ 7404195678
	OBEČ :	BRUMOV-BYLNICE	
	DATUM :	03/2020	
	FORMÁT :	A3	
STUPEŇ : PROJEKT	POČ. VYHOTOVENÍ :	6	Středa: TUČÍN 148, 751 16 TUČÍN Konečně: DENISOVA 2916/9, 750 02 PŘEROV
STAVBA : DĚTSKÝ BAZÉN, SPORTOVNÍ A REKREAČNÍ AREÁL BRUMOV-BYLNICE	Zodp. proj.	Michal POSPÍŠIL	
	Vypracoval	Vít Vetešník	
ČÁST : D.1.2. STAVEBNÍ ČÁST	Autoriz. osoba	Ing. ZDENA TILEROVÁ	
NÁZEV VÝKRESU : STROJOVNA PB – NOVÝ STAV	MĚŘÍTKO : M 1:50	Č. VÝKRESU : D.1.2. – 05	