


STROJOVNÁ TECHNOLOGIE - PŮDORYS STŘECHY

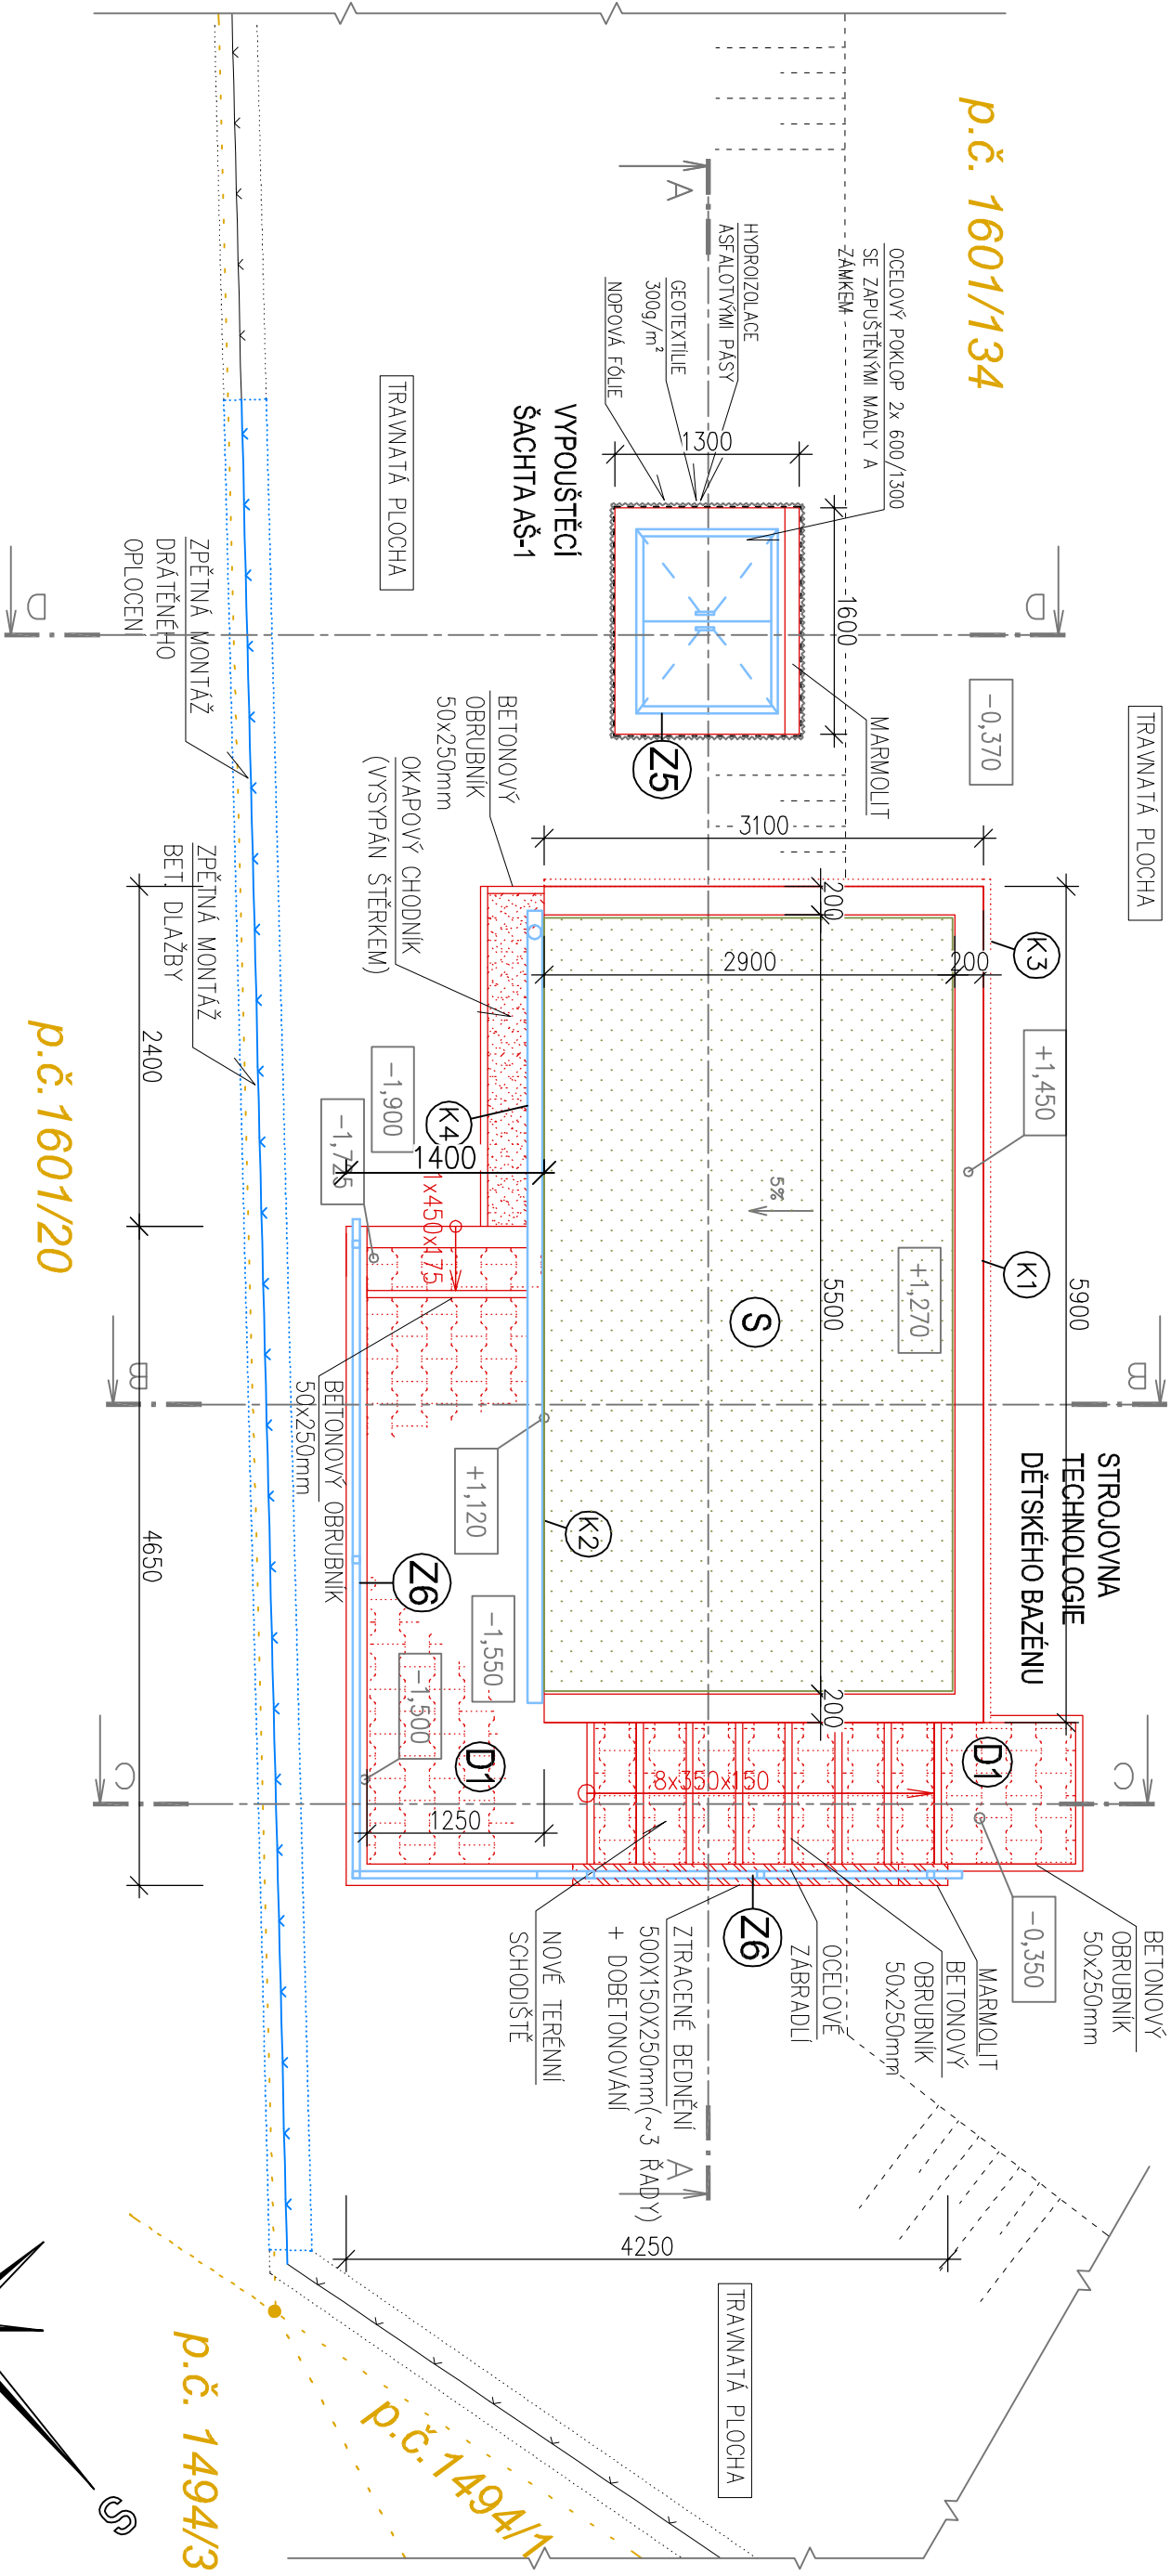

SKLADBY K-CI

- A** SKLADBA A

 - BETONOVÁ MAZANINA 50mm
 - SEPARAČNÍ VRSTVA
 - HYDROIZOLÁCIE Z MODIFIKOVANÝCH ASFALTOVÝCH PASŮ (CELOPLOŠNÉ NATAVENÁ) 150mm (S KARI SIT)
 - PODKLADOVÝ BETON
 - DESKY PERIMETR 80mm
 - ŠTERKOVÝ PODSP 150mm
 - ZEMLNÝ PLÁN

B SKLADBA B – STIEŇA STROJOMYŤ

 - VÁPENOCEMENTOVÁ OMÍTKA
 - ZTRACENÉ BEDNENÍ 500/300/250mm (VYBAROVANÉ A VYLITÉ BETONEM)
 - ASFALTOVÝ PENTRAČNÍ NÁTER 300g/m²
 - HYDROIZOLÁCIE Z MODIFIKOVANÝCH ASFALTOVÝCH PASŮ (CELOPLOŠNÉ NATAVENÁ)
 - LEPIDLO PRO LEPENÍ DESIEK PERIMETR
 - DESKY PERIMETR 50mm
 - NORDOVÁ FOLIE
 - ZEMLNÝ PLÁN

C SKLADBA C – STIEŇA STROJOMYŤ

 - VÁPENOCEMENTOVÁ OMÍTKA
 - ZTRACENÉ BEDNENÍ 500/300/250mm (VYBAROVANÉ A VYLITÉ BETONEM)
 - ARMOVANÁ ŠTERKA HLAZENÁ + PROBÁRANÁ OMÍTKA (DLE BAREV, ŘÍŠEN)

D SKLADBA D – HLAZENÁ PLOCHA

 - ZAMKOVÁ HLAZBA 60mm
 - LOŽE ŠTERKOKŮ 40mm
 - PODKLAD ŠTERKOKŮ ~200mm
 - GEOTEXTILIE (8/16mm, 11/22mm, 16/32mm) 300g/m²
 - ZEMLNÝ PLÁN










D1 SKLADBA D1 – HLAZENÁ PLOCHA(SCHODY)

 - ZAMKOVÁ HLAZBA 60mm
 - CEMENTOVÁ MALTA 40mm
 - PODKLAD ŠTERKOKŮ ~200mm
 - GEOTEXTILIE (8/16mm, 11/22mm, 16/32mm) 300g/m²
 - ZEMLNÝ PLÁN

S SKLADBA S

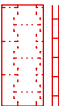 - HYDROIZOLAČNÍ FOLIE tl.1,5mm
 - GEOTEXTILIE (lmn. 300g/m²)
 - BETONOVÁ MAZANINA(VYSPADOVANÁ) 200–60mm
 - HYDROIZOLÁCIE Z MODIFIKOVANÝCH ASFALTOVÝCH PASŮ (CELOPLOŠNÉ NATAVENÁ)
 - VROVŇAVACÍ ŠTERKA
 - PANELY SPIROL(š=870mm, d=5500mm)

LEGENDA:

- | | | | | | | | | |
|---|---|---|--|---|---|--|---|---|
| | 1.02 | AKUMULACE | | | | | | |
|  <ul style="list-style-type: none"> - NOVÝ STAV |  <ul style="list-style-type: none"> - ZPĚTNÁ MONTÁŽ |  <ul style="list-style-type: none"> - NOVÉ K-CE |  <ul style="list-style-type: none"> - OBSYP/PODSYP |  <ul style="list-style-type: none"> - NOVÁ ZÁMKOVÁ DLAŽBA |  <ul style="list-style-type: none"> - NOVÉ OCELOVÉ K-CE |  <p>STÁVAJÍCÍ DRÁTĚNÉ OPLOCENÍ AREÁLU</p> |  <p>STÁVAJÍCÍ OPLOCENÍ ČISTÉHO PROTORU</p> |  <p>HRAVICE PARCEL</p> |

Tabulka místností			
Číslo	Jméno	Plocha	Výška
1.01	STROJOVNA	8,75	2,4
1.02	AKUMULAČNÍ JÍMKY	3,81	2,4
			BAŽENOVÁ FÓLIE

POZN. VÝŠKOVÉ KÓTY BUDOU UPŘESNĚNY BĚHEM PROVÁDĚCÍCH PRACÍ

INVESTOR :	Městský úřad Brumov-Bylnice H. Sýnkové 942 763 31 Brumov-Bylnice	ZAK. ČÍSLO :	POR 01.02.2020
OBEC :	BRUMOV-BYLNICE	DATUM :	03/2020
FORMAT :	A3	POČ. VYHOTOVENÍ :	6
STUPEŇ :	PROJEKT		
STAVBA :	DĚTSKÝ BAZÉN, SPORTOVNÍ A REKREAČNÍ AREÁL BRUMOV-BYLNICE	Zodp. proj.	Michal POSPÍŠIL
ČÁST :	D.1.2. STAVEBNÍ ČÁST	Vypracoval	VIT Vetešítk
NAZEV VÝKRESU :	STROJOVNÁ TECHNOLOGIE – PŮDORYS STŘECHY	Autoriz. osoba	JING. ZDENA TILLEROVÁ
		MÉRITKO : M 1:50	Č. VÝKRESU : D.1.2. – 08