



STROJOVNA TECHNOLOGIE - POHLEDY

POHLED OD JIHOVÝCHODU

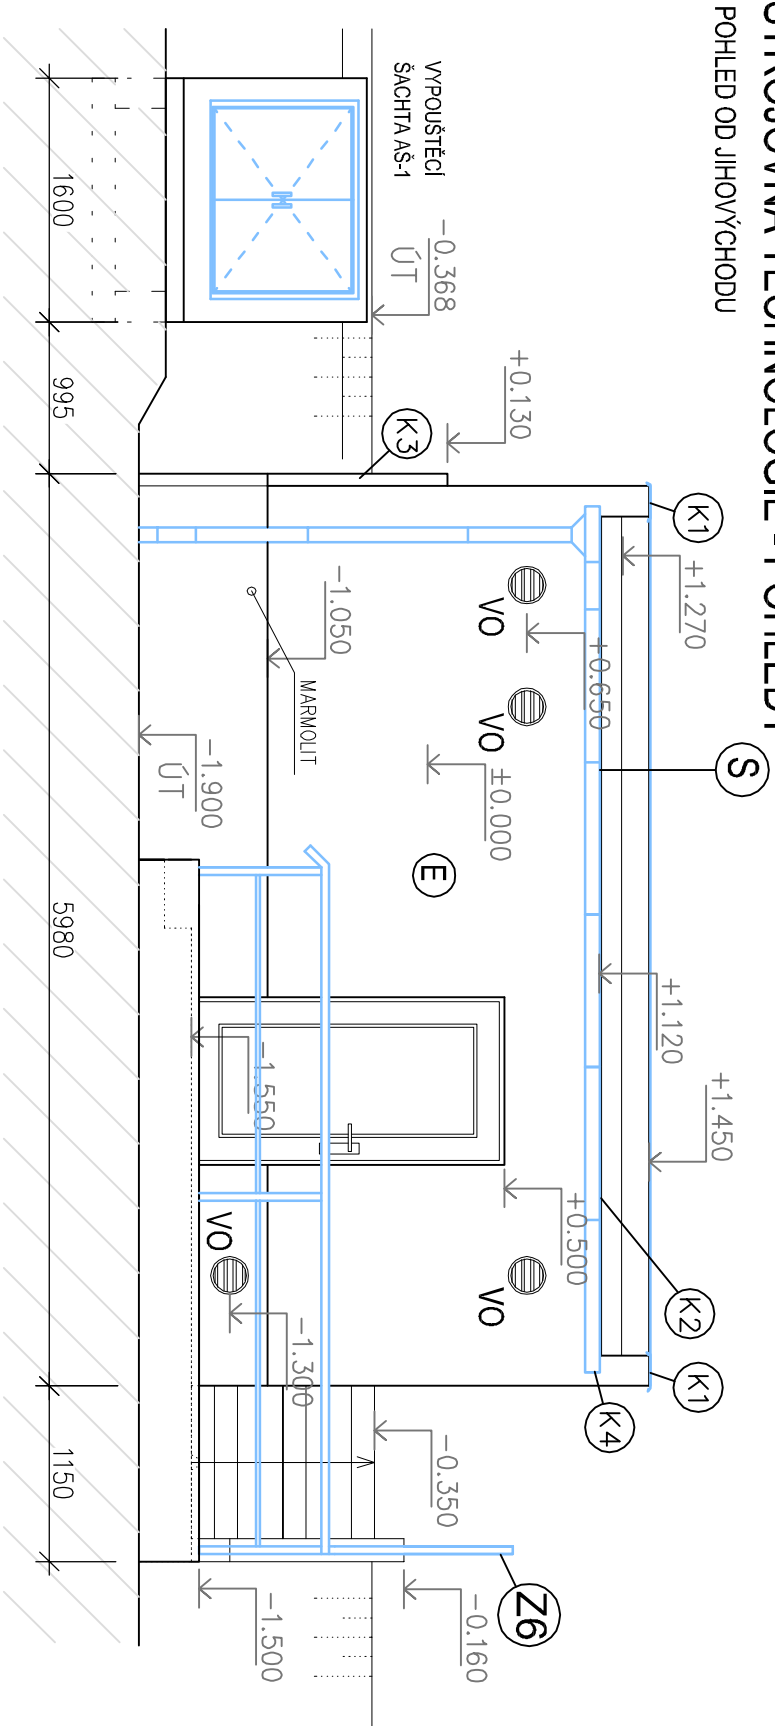

POHLED OD SEVEROZÁPADU

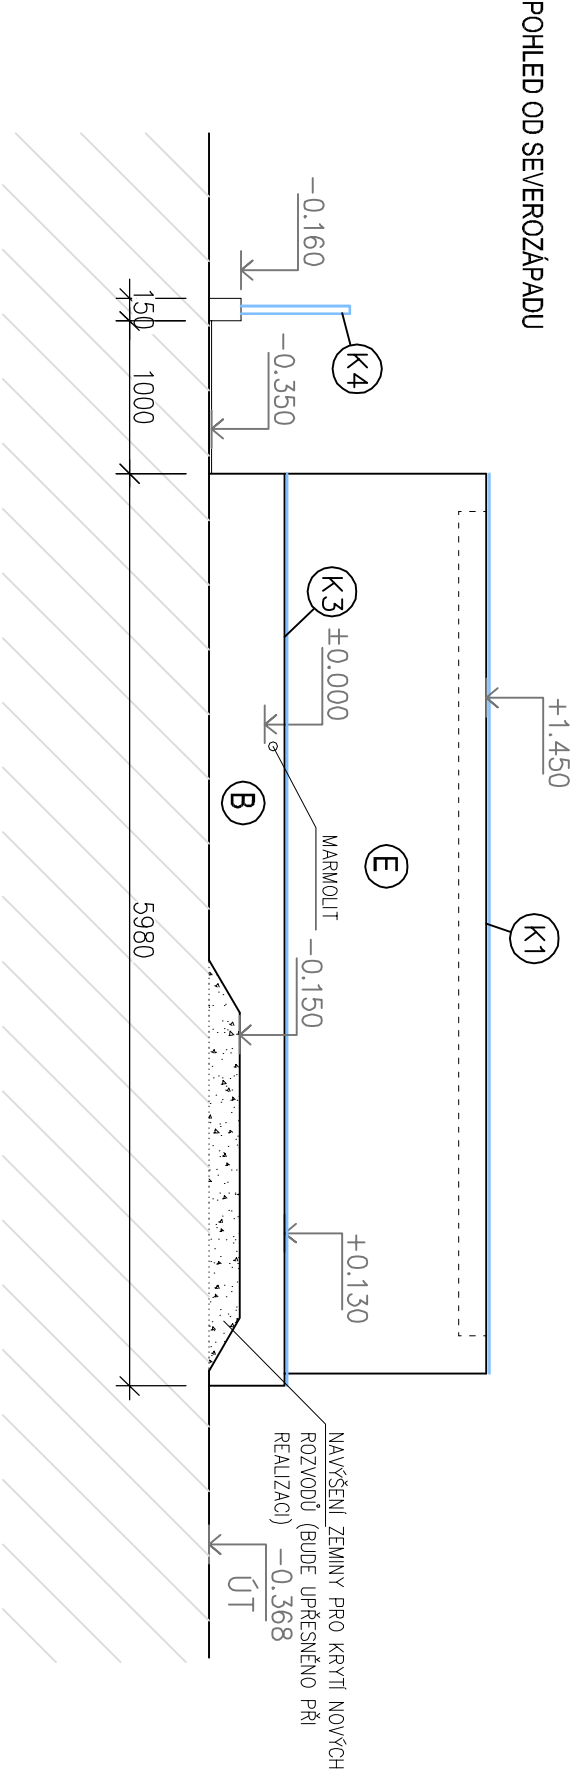

SKLADBY K-CÍ

- A** SKLADBA A

  - BETONOVÁ MAZANINA 50mm
  - SEPARAČNÍ VRSTVA
  - HYDROIZOLACE Z MODIFIKOVANÝCH ASFALTOVÝCH PÁSŮ (CELOPLOŠNĚ NATAVENÁ) 150mm (S KARI SIT)
  - PODKLADOVÝ BETON 80mm
  - DESKY PERIMETR 150mm
  - ZEMNÍ PLÁN

**S** SKLADBA S

  - HYDROIZOLAČNÍ FÓLIE tl.1,5mm
  - GEOTEXTILIE (mín. 300g/m²)
  - BETONOVÁ MAZANINA(VYSPADOVANÁ) 200-60mm
  - HYDROIZOLACE Z MODIFIKOVANÝCH ASFALTOVÝCH PÁSŮ (CELOPLOŠNĚ NATAVENÁ)
  - VYROVNAVACÍ STĚRKA
  - PANELY SPIROLL(š=870mm, d=5500mm)
- B** SKLADBA B – STĚNA STROJOVNÝ

  - VÁPENOCEMENTOVÁ OMÍTKA
  - ZTRACENÉ BEDNĚNÍ 500/300/250mm (VYBAROVANÉ A VYLITÉ BETONEM)
  - ASFALTOVÝ PENETRACÍ NIATEŘ 300g/m²
  - HYDROIZOLACE Z MODIFIKOVANÝCH ASFALTOVÝCH PÁSŮ (CELOPLOŠNĚ NATAVENÁ)
  - LEPIDLO PRO LEPENÍ DESK PERIMETR
  - DESKÝ PERIMETR 50mm
  - NĚPOVÁ FÓLIE
  - ZEMNÍ PLÁN

**D1** SKLADBA D1 – DLÁŽDEŇ PLOCHA(S940D2)


  - ZÁMKOVÁ DLÁŽBA
  - CEMENTOVÁ MALTA
  - PODKLAD STĚRKORT 40mm
  - (8/16mm, 11/22mm, 16/32mm)
  - GEOTEXTILIE
  - ZEMNÍ PLÁN
- E** SKLADBA E – STĚNA STROJOVNÝ

  - VÁPENOCEMENTOVÁ OMÍTKA
  - ZTRACENÉ BEDNĚNÍ 500/300/250mm (VYBAROVANÉ A VYLITÉ BETONEM)
  - ASFALTOVÝ PENETRACÍ NIATEŘ 300g/m²
  - ZEMNÍ PLÁN


**D** SKLADBA D – DLÁŽDEŇ PLOCHA

  - ZÁMKOVÁ DLÁŽBA
  - LOŽE STĚRKORT 40mm
  - PODKLAD STĚRKORT 40mm
  - (8/16mm, 11/22mm, 16/32mm)
  - GEOTEXTILIE
  - ZEMNÍ PLÁN

POHLED OD SEVEROVÝCHODU

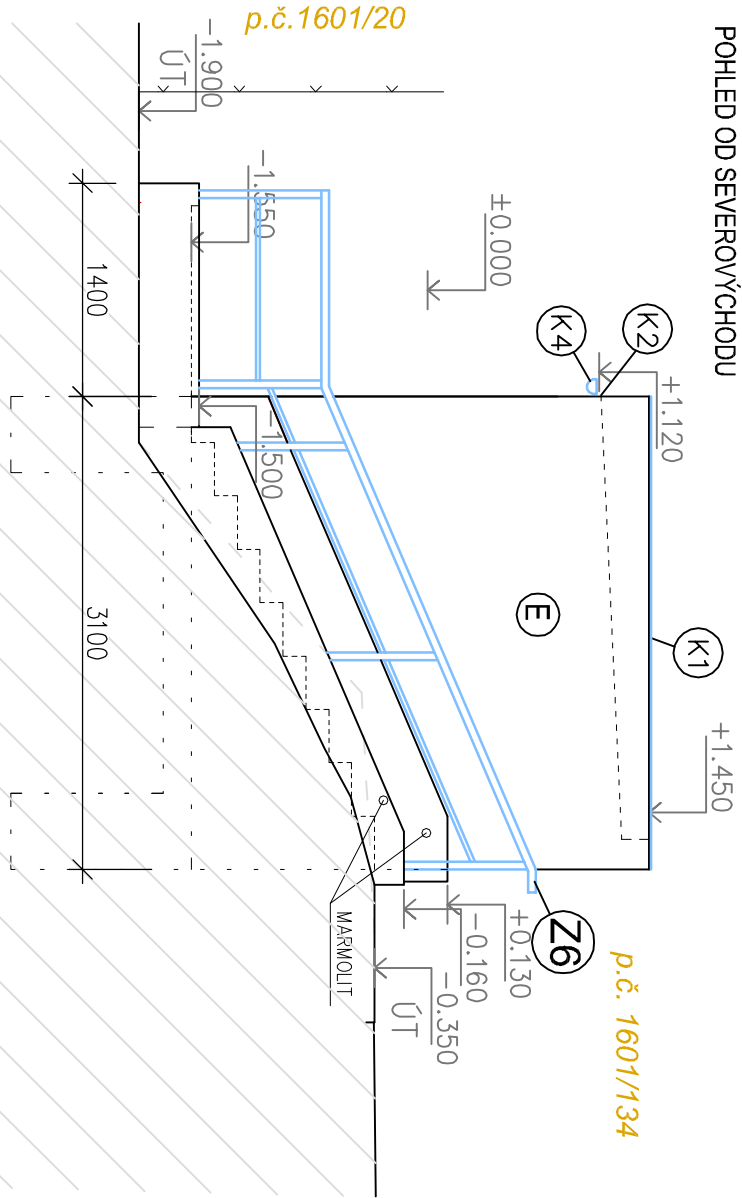

POHLED OD JIHOZÁPADU

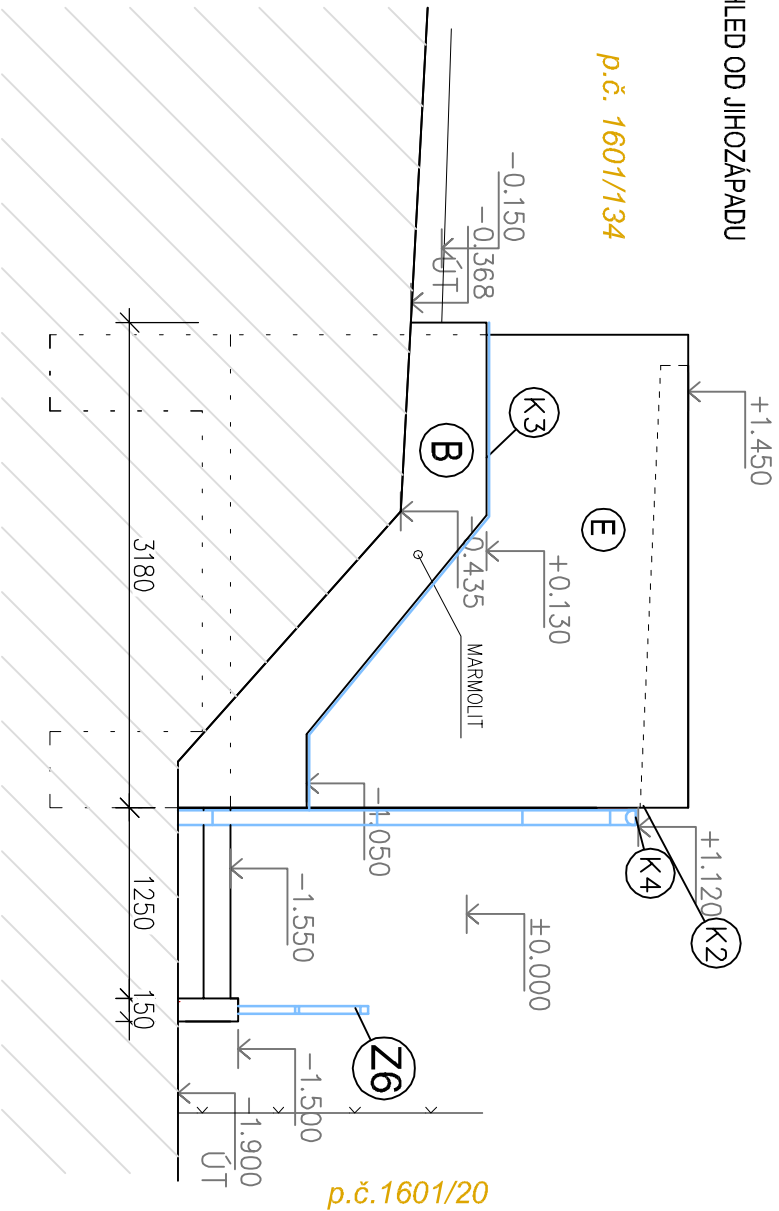

POZN. VÝŠKOVÉ KÓTY BUDOU UPŘESNĚNÝ BĚHEM PROVÁDĚCÍCH PRACÍ

INVESTOR : Městský úřad Brumov-Bylnice H. Synkové 942 763 31 Brumov-Bylnice	ZAK. ČÍSLO :	POR 01.02.2020	
	OBEC :	BRUMOV-BYLNICE	
	DATUM :	03/2020	
	FORMÁT :	A3	
STUPEŇ : PROJEKT	POČ. VYHOTOVENÍ :	6	
STAVBA : DĚTSKÝ BAZÉN, SPORTOVNÍ A REKREAČNÍ AREÁL BRUMOV-BYLNICE			
ČÁST : D.1.2. STAVEBNÍ ČÁST			
NÁZEV VÝKRESU : STROJOVNA TECHNOLOGIE – POHLEDY	MÉRITKO : M 1:50		
		Č. VÝKRESU : D.1.2. – 10	

<div><div>PROJEKT OBRÁCENÍ REALIZACE NA STAVBY <b>POR</b> PŘEPROV</div></div>	MICHAL POSPÍŠIL +420 736 680 233 IČO 65912535 DIČ CZ 7404195678
Střída: TUČIN 148, 751 16 TUČÍN Kancelář: DENISOVA 2916/9, 750 02 PŘEPROV	
Zodp. proj.	Michal POSPÍŠIL
Vypracoval	VIT Vetešník
Autoriz. osoba	ING. ZDENA TILLEROVÁ