



DETAIL VYPOUŠTĚCÍ ŠACHTY AŠ-1

PŮDORYS

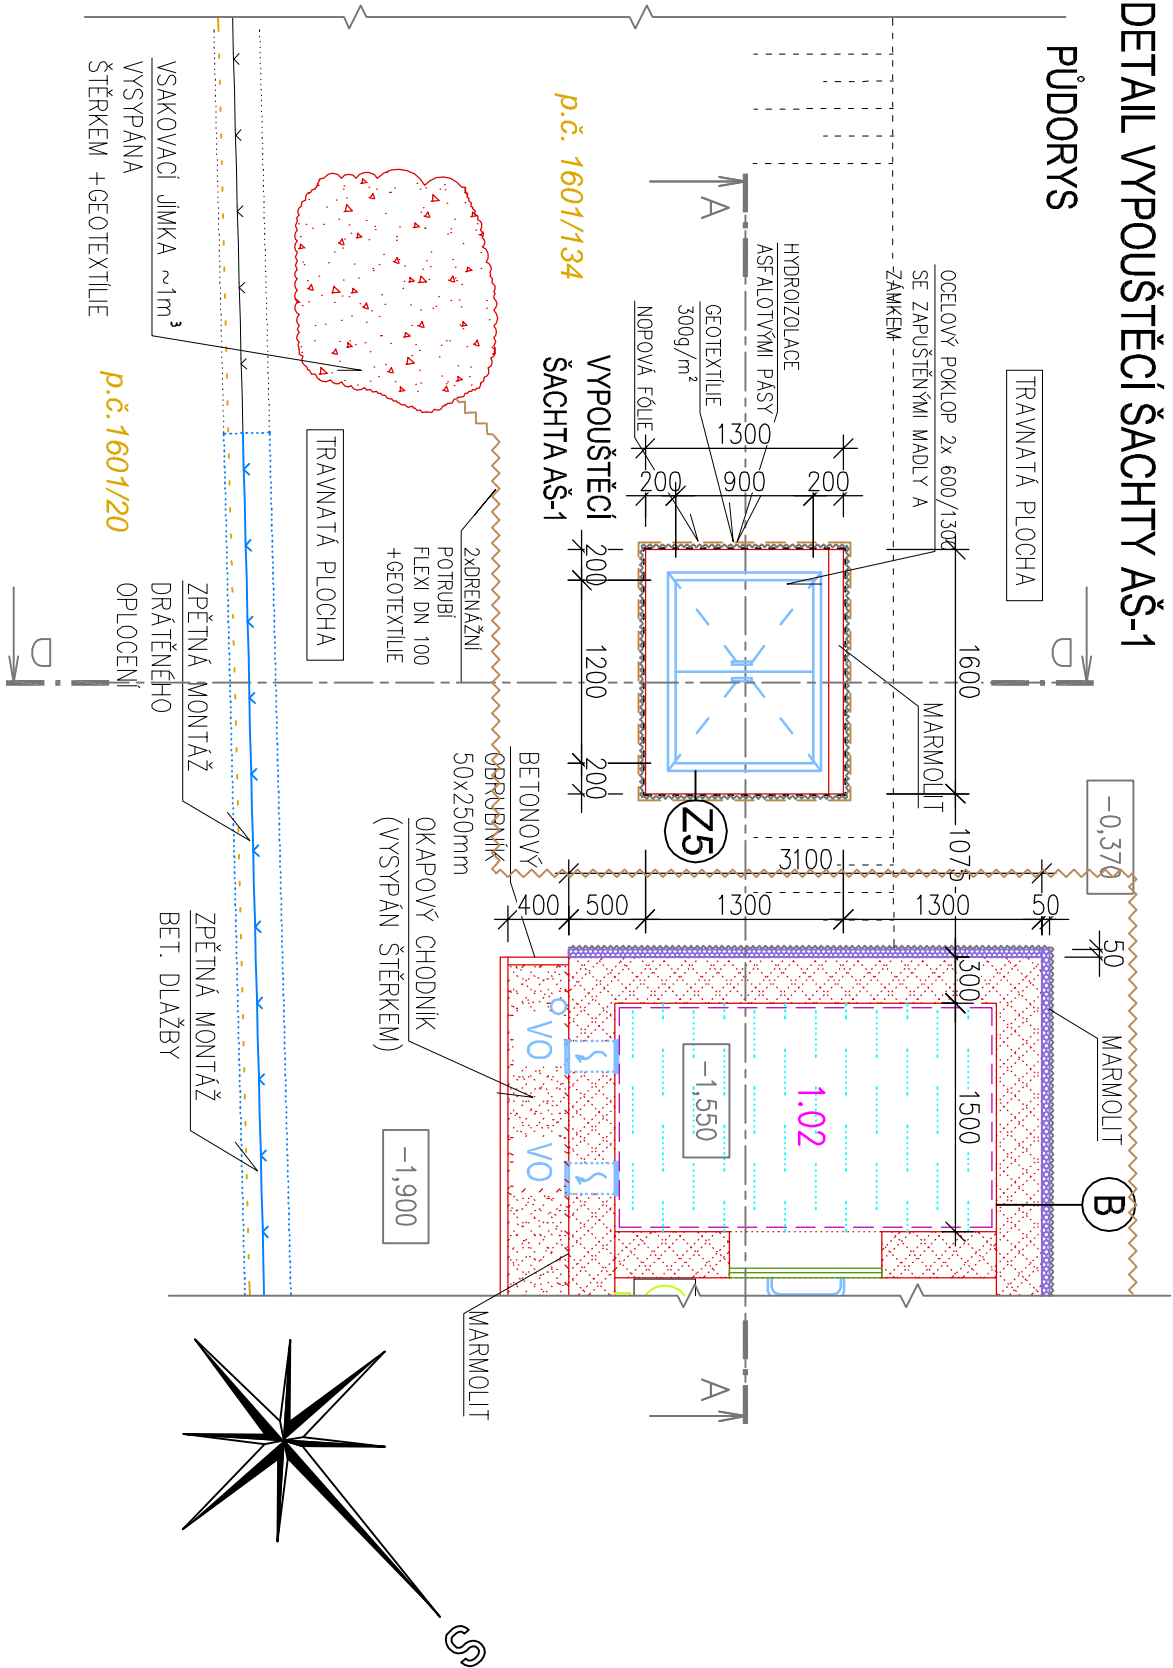


ŘEZ A-A

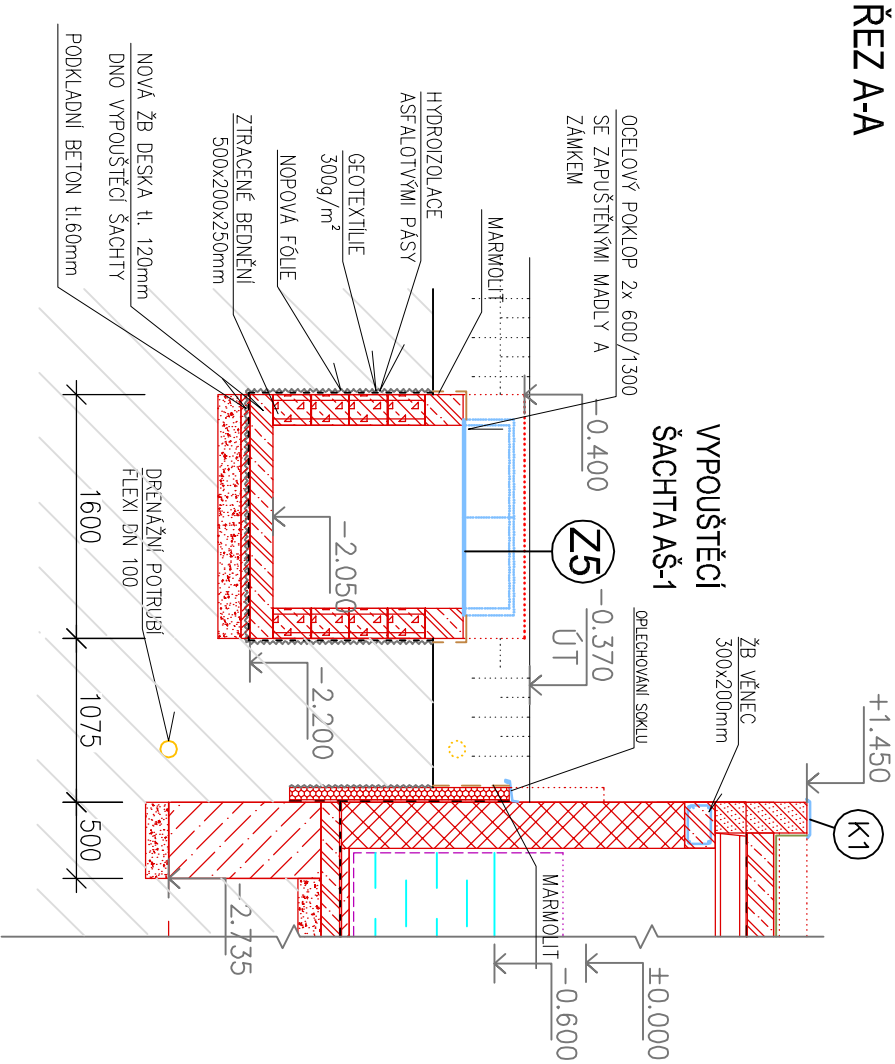

LEGENDA:

- NOVÝ STAV
- ZPĚTNÁ MONTÁŽ
- NOVÉ K-CE
- NOVÉ K-CE (ŽELEZOBETON)
- OBSYP/PODSYP
- ZTRACENÉ BEDNĚNÍ 500x300x250mm (VYARMOVANÉ A VYLITÉ BETONEM)
- ZTRACENÉ BEDNĚNÍ 500x200x250mm (VYARMOVANÉ A VYLITÉ BETONEM)
- IZOLAČNÍ PÁS(BAZÉNOVÁ FÓLIE) Z POLYVINYLCHLORIDU (PVC- P), ZESÍLENÝ SYNTETICKÝM VLÁKNEM, URČENÝ K VYKLADÁNÍ BAZÉNŮ JAKO PODKLAD SLOUŽÍ GEOTEXTILIE 500g/m²
- MARMOLIT
- NOVÁ ZÁMKOVÁ DLAŽBA
- NOVÉ OCELOVÉ K-CE
- NOPOVÁ FÓLIE

ŘEZ D-D

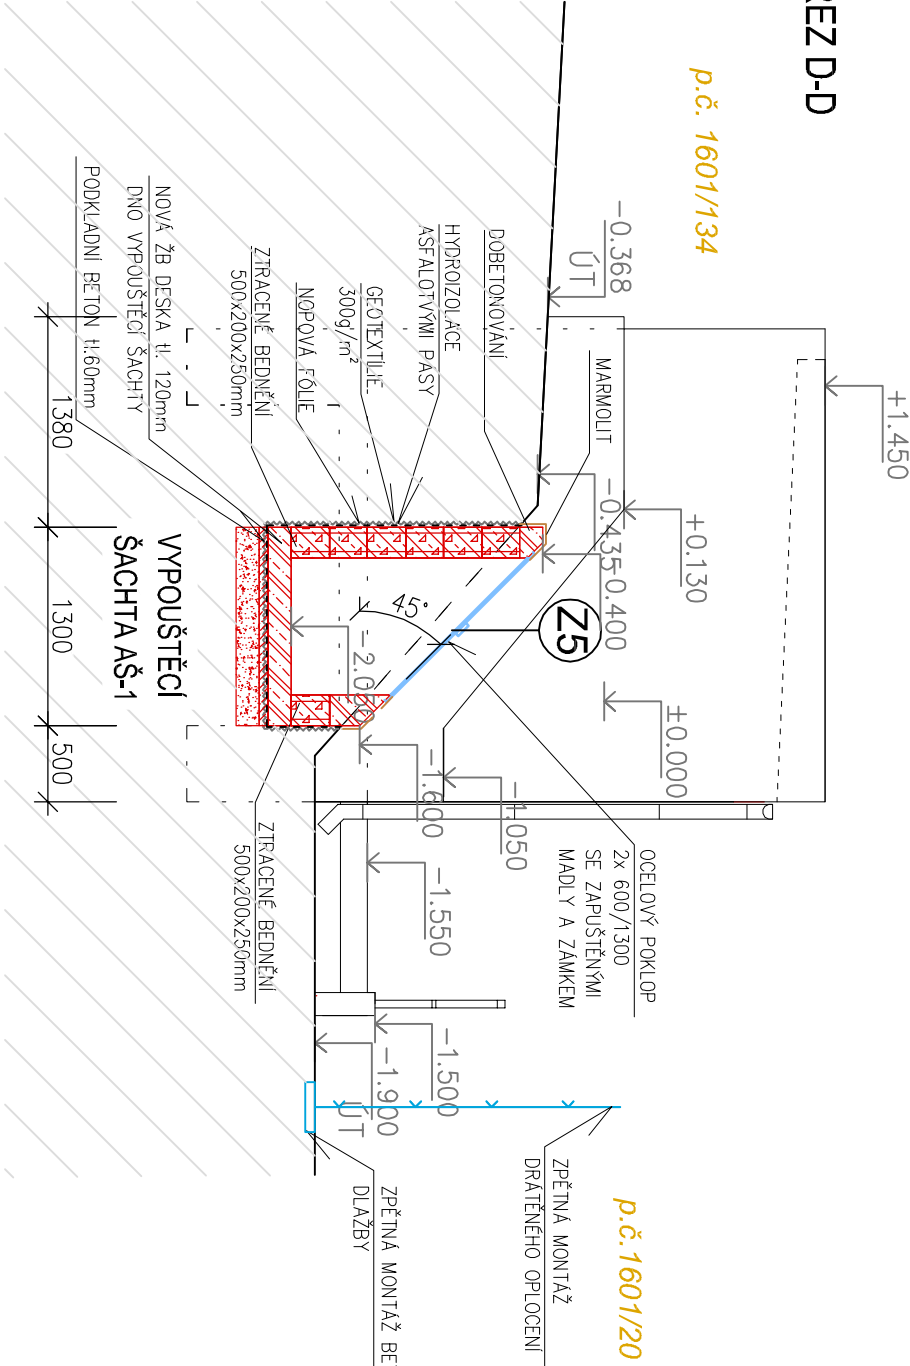

SKLADBY K-CÍ

- A** SKLADBA A – BETONOVÁ MAZANINA 50mm – SEPARAČNÍ VRSTVA – HYDROIZOLACE Z MODIFIKOVANÝCH ASFALTOVÝCH PÁSŮ (CELLOPLOŠNĚ NATAVENÁ) – PODKLADOVÝ BETON 150mm (S KARI SIT) – DESKY PERIMETR 80mm – STĚROVÝ PODSYP 150mm – ZEMLNÍ PLÁN
- B** SKLADBA B – SÍŤNÁ STROJIDLOVNÝ – VÁPENOCEMENTOVÁ OMÍTKA – ZTRACENÉ BEDNĚNÍ 500/300/250mm (VYARMOVANÉ A VYLITÉ BETONEM) 300g/m² – ASFALTOVÝ PENETRAČNÍ NÁTĚR – HYDROIZOLACE Z MODIFIKOVANÝCH ASFALTOVÝCH PÁSŮ (CELLOPLOŠNĚ NATAVENÁ) – LEPIDLO PRO LEPENÍ DESK PERIMETR – DESKY PERIMETR 50mm – NOPOVÁ FÓLIE – ZEMLNÍ PLÁN
- D** SKLADBA D – DLAŽEBNÍ PLOCHA – ZÁMKOVÁ DLAŽBA – LOŽE ŠTĚRKORŮ – PODKLAD ŠTĚRKORŮ – GEOTEXTILIE – ZEMLNÍ PLÁN
- E** SKLADBA E – SÍŤNÁ STROJIDLOVNÝ – VÁPENOCEMENTOVÁ OMÍTKA – ZTRACENÉ BEDNĚNÍ 500/300/250mm (VYARMOVANÉ A VYLITÉ BETONEM) – ARMOVANÁ STĚRKA HLÁZENÁ + PROBARVENÁ OMÍTKA (DLE BAREV. ŘEŠENÍ)
- S** SKLADBA S – HYDROIZOLAČNÍ FÓLIE tl.1,5mm – GEOTEXTILIE (mn. 300g/m²) – BETONOVÁ MAZANINA(VYSPALOVANÁ) 200–60mm – HYDROIZOLACE Z MODIFIKOVANÝCH ASFALTOVÝCH PÁSŮ (CELLOPLOŠNĚ NATAVENÁ) – STĚROVÝ SPIROL(š=870mm, d=5500mm) – PANEVY SPIROL(š=870mm, d=5500mm)

POZN. VÝŠKOVÉ KÓTY BUDOU UPŘESNĚNY BĚHEM PROVÁDĚCÍCH PRACÍ

INVESTOR :	Městský úřad Brumov-Bylnice H. Synkové 942 763 31 Brumov-Bylnice	ZAK. ČÍSLO :	POR 01.02.2020
		OBEC :	BRUMOV-BYLNICE
		DATUM :	03/2020
		FORMÁT :	A3
STUPEŇ :	PROJEKT	POČ. VYHOTOVENÍ :	6
STAVBA :	DĚTSKÝ BAZÉN, SPORTOVNÍ A REKREAČNÍ AREÁL BRUMOV-BYLNICE		
ČÁST :	D.1.2. STAVEBNÍ ČÁST		
NÁZEV VÝKRESU :	DETAIL VYPOUŠTĚCÍ ŠACHTY AŠ-1		
		<div><div>PRODUKT • OBČIHO • REALIZACE VE STAVEBNICTVÍ <b>POR</b> PŘÍROV</div><div>MICHAL POSPÍŠIL +420 736 680 233 IČO 65912535 DIČ CZ 7404195678</div></div>	
		Středo: TUČNÍ 148, 751 16 TUČNÍ Kancelář: DENISOVA 2916/9, 750 02 PŘEROV	
	Zodp. proj.	Michal POSPÍŠIL	
	Výpracoval	Vít Vetešík	
	Autoriz. osoba	ING. ZDENA TILLEROVÁ	
MĚŘÍTKO :	Č. VÝKRESU :		
M 1:50	D.1.2. – 12		