


## DETAIL NAPOJENÍ NEREZOVÝCH PŘELIVNÝCH ŽLÁBKŮ

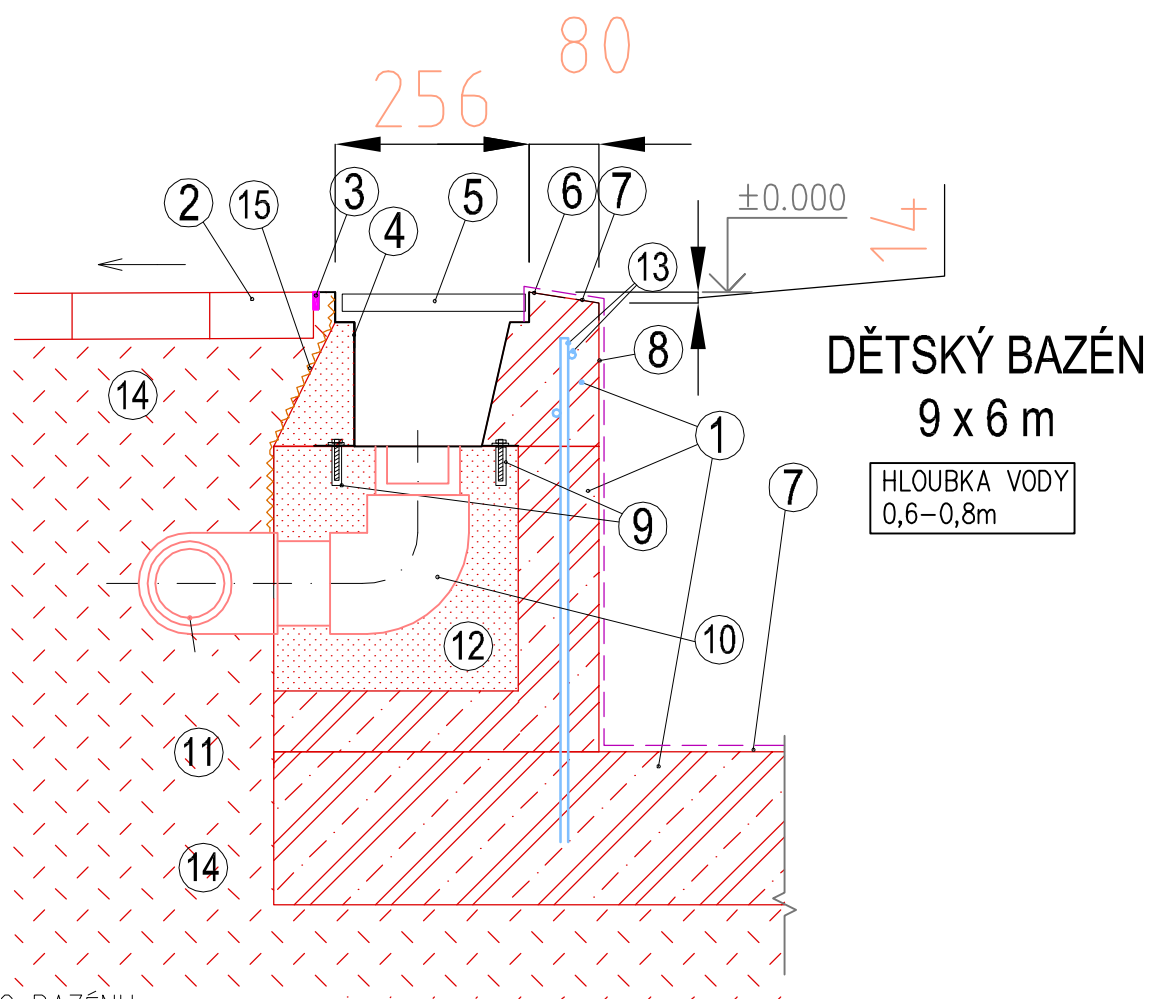

**LEGENDA:**

1. ŽB BETON
2. DLAŽBA OKOLO BAZÉNU
3. PRUŽNÝ TMEL V DILATAČNÍ SPÁŘE
4. ŽLÁBEK NEREZOVÝ – SPODNÍ ČÁST, A1
5. PLASTOVÁ MŘÍŽKA
6. KOTVÍCÍ PLECHOVÁ LIŠTA
7. PROTISKLUZOVÁ BAZÉNOVÁ FÓLIE
8. BAZÉNOVÁ FÓLIE
9. KOTVENÍ ŽLABU DO STĚNY BAZÉNU
10. ODTOKOVÁ PVC ARMATURA PRO ODVOD ZE ŽLÁBKU DN 90
11. SBĚRNÉ POTRUBÍ PRO ODVOD VODY ZE ŽLÁBKŮ
12. VOLNÝ MANIPULAČNÍ PROSTOR POD ODTOKOVÝM OTVOREM  
–BUDE DOBETONOVÁNO (cca min. 300x300x300mm)
13. OCELOVÁ ARMATURA
14. PODSYP/OBSYP
15. NOPOVÁ FÓLIE

BETON C 30/37  
DILATACE max. ROZTEČ 4,5x4,5 m

INVESTOR : Městský úřad Brumov-Bylnice H. Synkové 942 763 31 Brumov-Bylnice	ZAK. ČÍSLO :      POR 01.02.2020		MICHAL POSPÍŠIL +420 736 680 233 IČO 65912535 DIČ CZ 7404195678
	OBEC :              BRUMOV-BYLNICE		
	DATUM :            03/2020		
	FORMÁT :          A4		
STUPEŇ :    PROJEKT	POČ. VYHOTOVENÍ :      6	Sídlo:      TUČÍN 148, 751 16 TUČÍN Kancelář:    DENISOVA 2916/9, 750 02 PŘEROV	
STAVBA :      DĚTSKÝ BAZÉN, SPORTOVNÍ A REKREAČNÍ AREÁL BRUMOV-BYLNICE		Zodp. proj.                      Michal POSPÍŠIL Vypracoval                      VÍT Vetešík	
ČÁST :    D.1.2.    STAVEBNÍ ČÁST		Autoriz. osoba                      ING. ZDENA TILLEROVÁ	
NÁZEV VÝKRESU : DETAIL NAPOJENÍ NEREZOVÝCH PŘELIVNÝCH ŽLÁBKŮ		MĚŘÍTKO : M 1:10	Č. VÝKRESU : D.1.2. – 13