
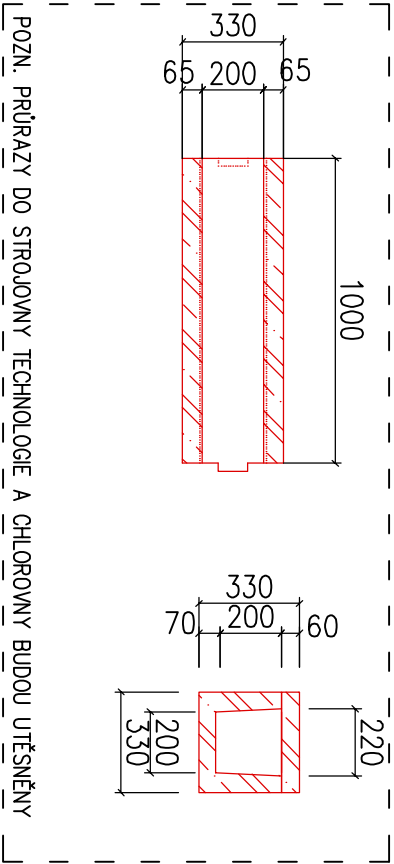
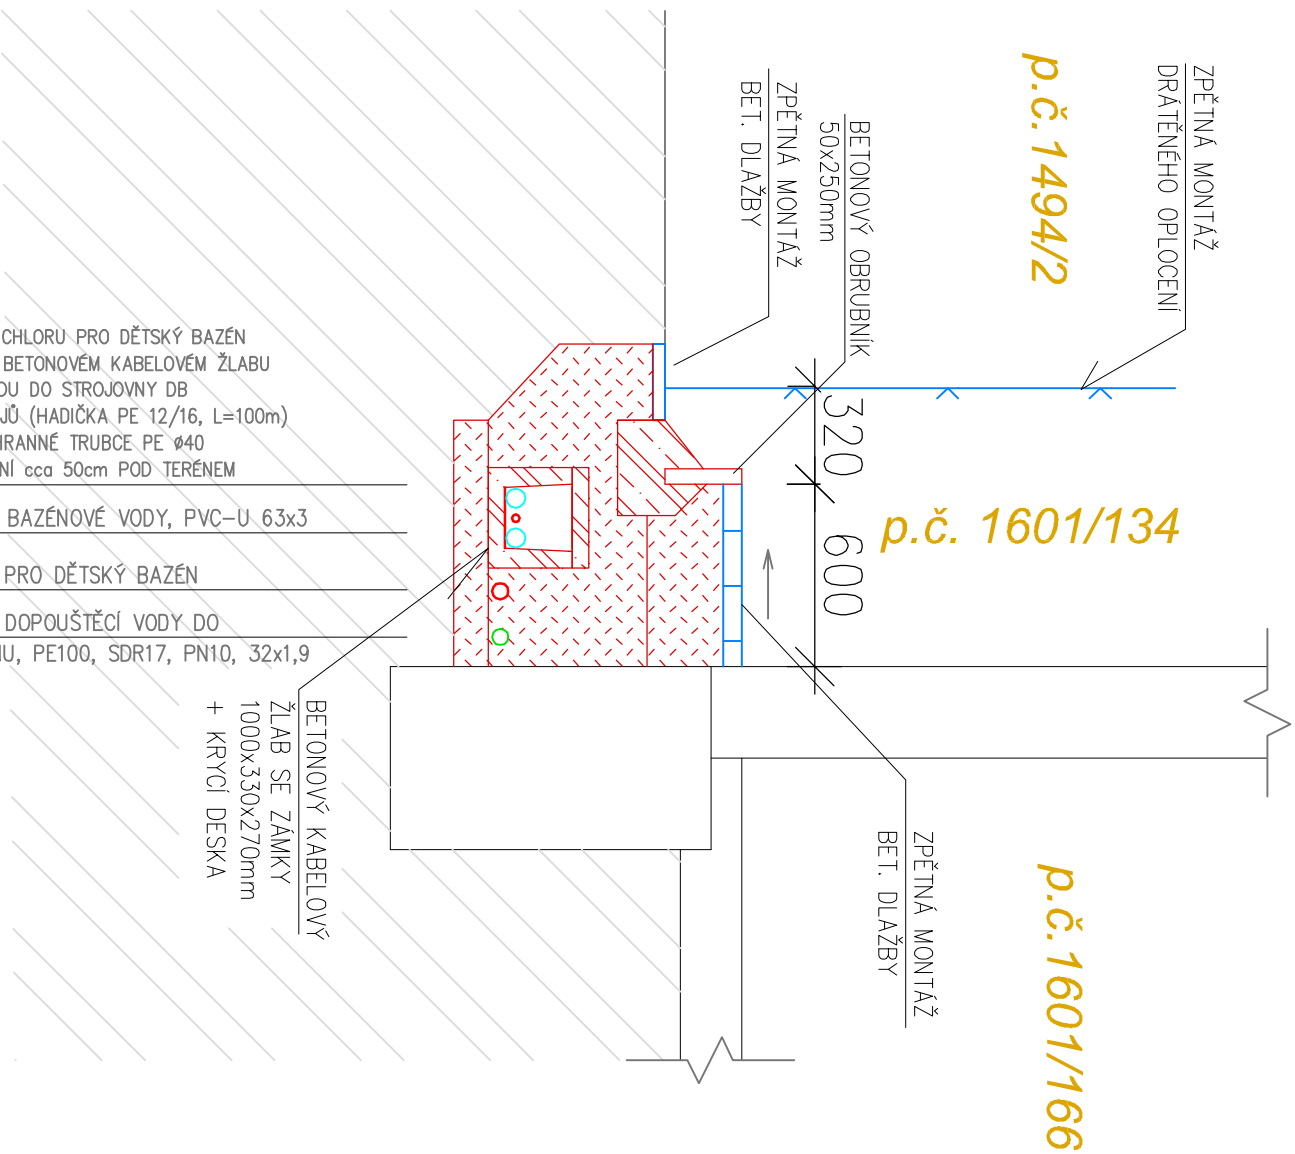


ŘEZY ULOŽENÍM KABELOVÉHO ŽLABU

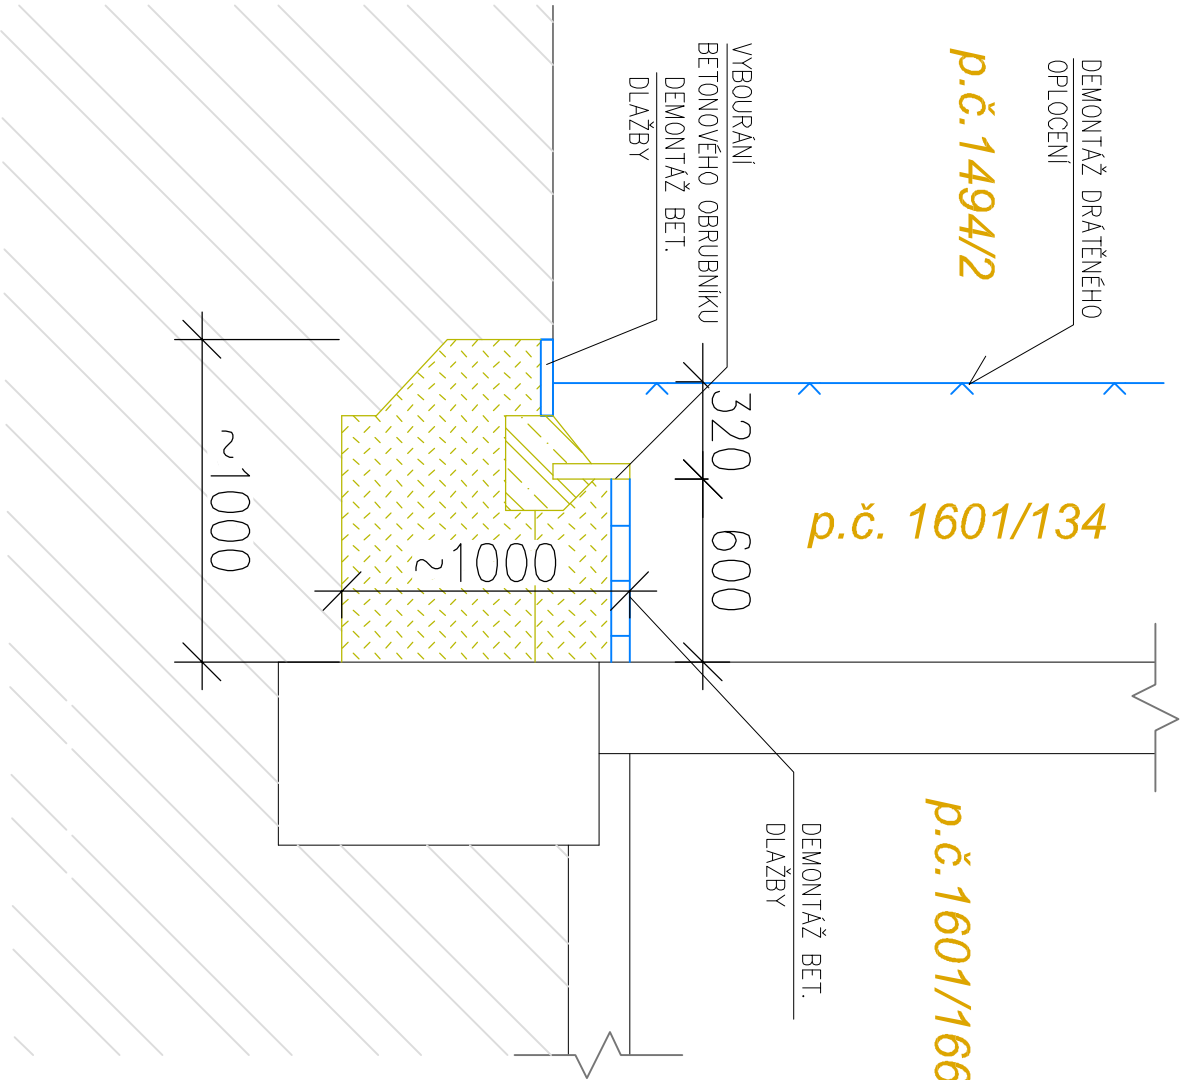

| | | |
|--|-------------------|----------------------|
| INVESTOR : Městský úřad Brumov-Bylnice H. Synkové 942 763 31 Brumov-Bylnice | ZAK. ČÍSLO : | POR 01.02.2020 |
| | OBEC : | BRUMOV-BYLNICE |
| | DATUM : | 03/2020 |
| | FORMÁT : | A3 |
| STUPEŇ : PROJEKT | POČ. VYHOTOVENÍ : | 6 |
| STAVBA : DĚTSKÝ BAZÉN, SPORTOVNÍ A REKREAČNÍ AREÁL BRUMOV-BYLNICE | | |
| ČÁST : D.1.2. STAVEBNÍ ČÁST | | |
| NÁZEV VÝKRESU : ŘEZY ULOŽENÍM KABELOVÉHO ŽLABU | | |
| <div><div><div><div><div></div><div><div><div><div><div></div></div></div><div><div><div></div><div>PRŮJED</div><div>PROJEKT • OBČIHO • REALIZACE</div></div></div><div><div>VE STAVEBNICTVÍ</div><div>PRŮJED</div><div>PRŮJED</div></div></div></div></div></div></div></div> | | |
| Sídlo: TUČÍN 148, 751 16 TUČÍN Kancelář: DENISOVA 2916/9, 750 02 PŘEROV | | |
| Zodp. proj. | | Michal POSPÍŠIL |
| Vypracoval | | MI Veleštník |
| Autoriz. osoba | | ING. ZDENA TILLEROVÁ |
| MĚŘÍTKO : M 1:25 | Č. VÝKRESU : | D.1.2. – 16 |