
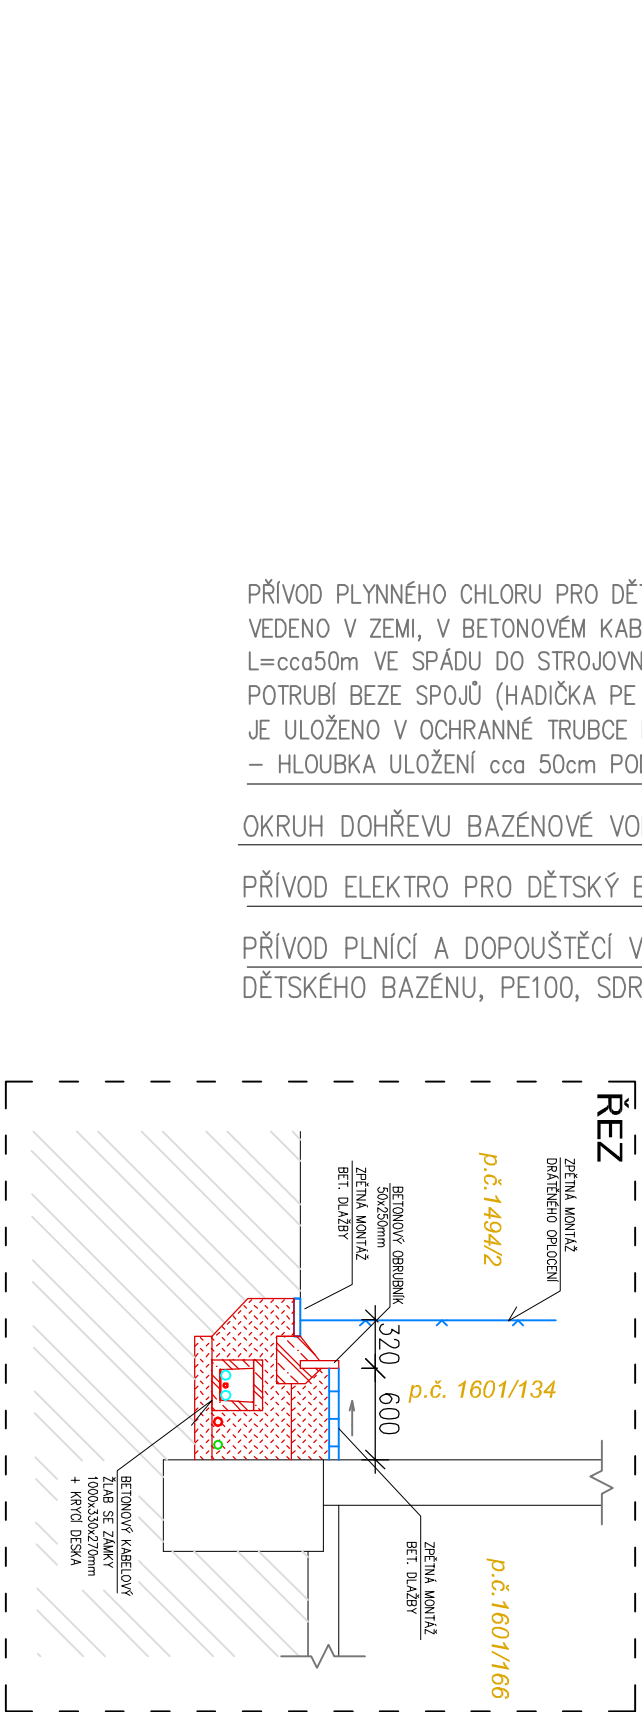


# PROSTUPY A MONTÁŽNÍ OTVORY - STROJOVNÁ TECHNOLOGIE PB

## STROJOWNA PB

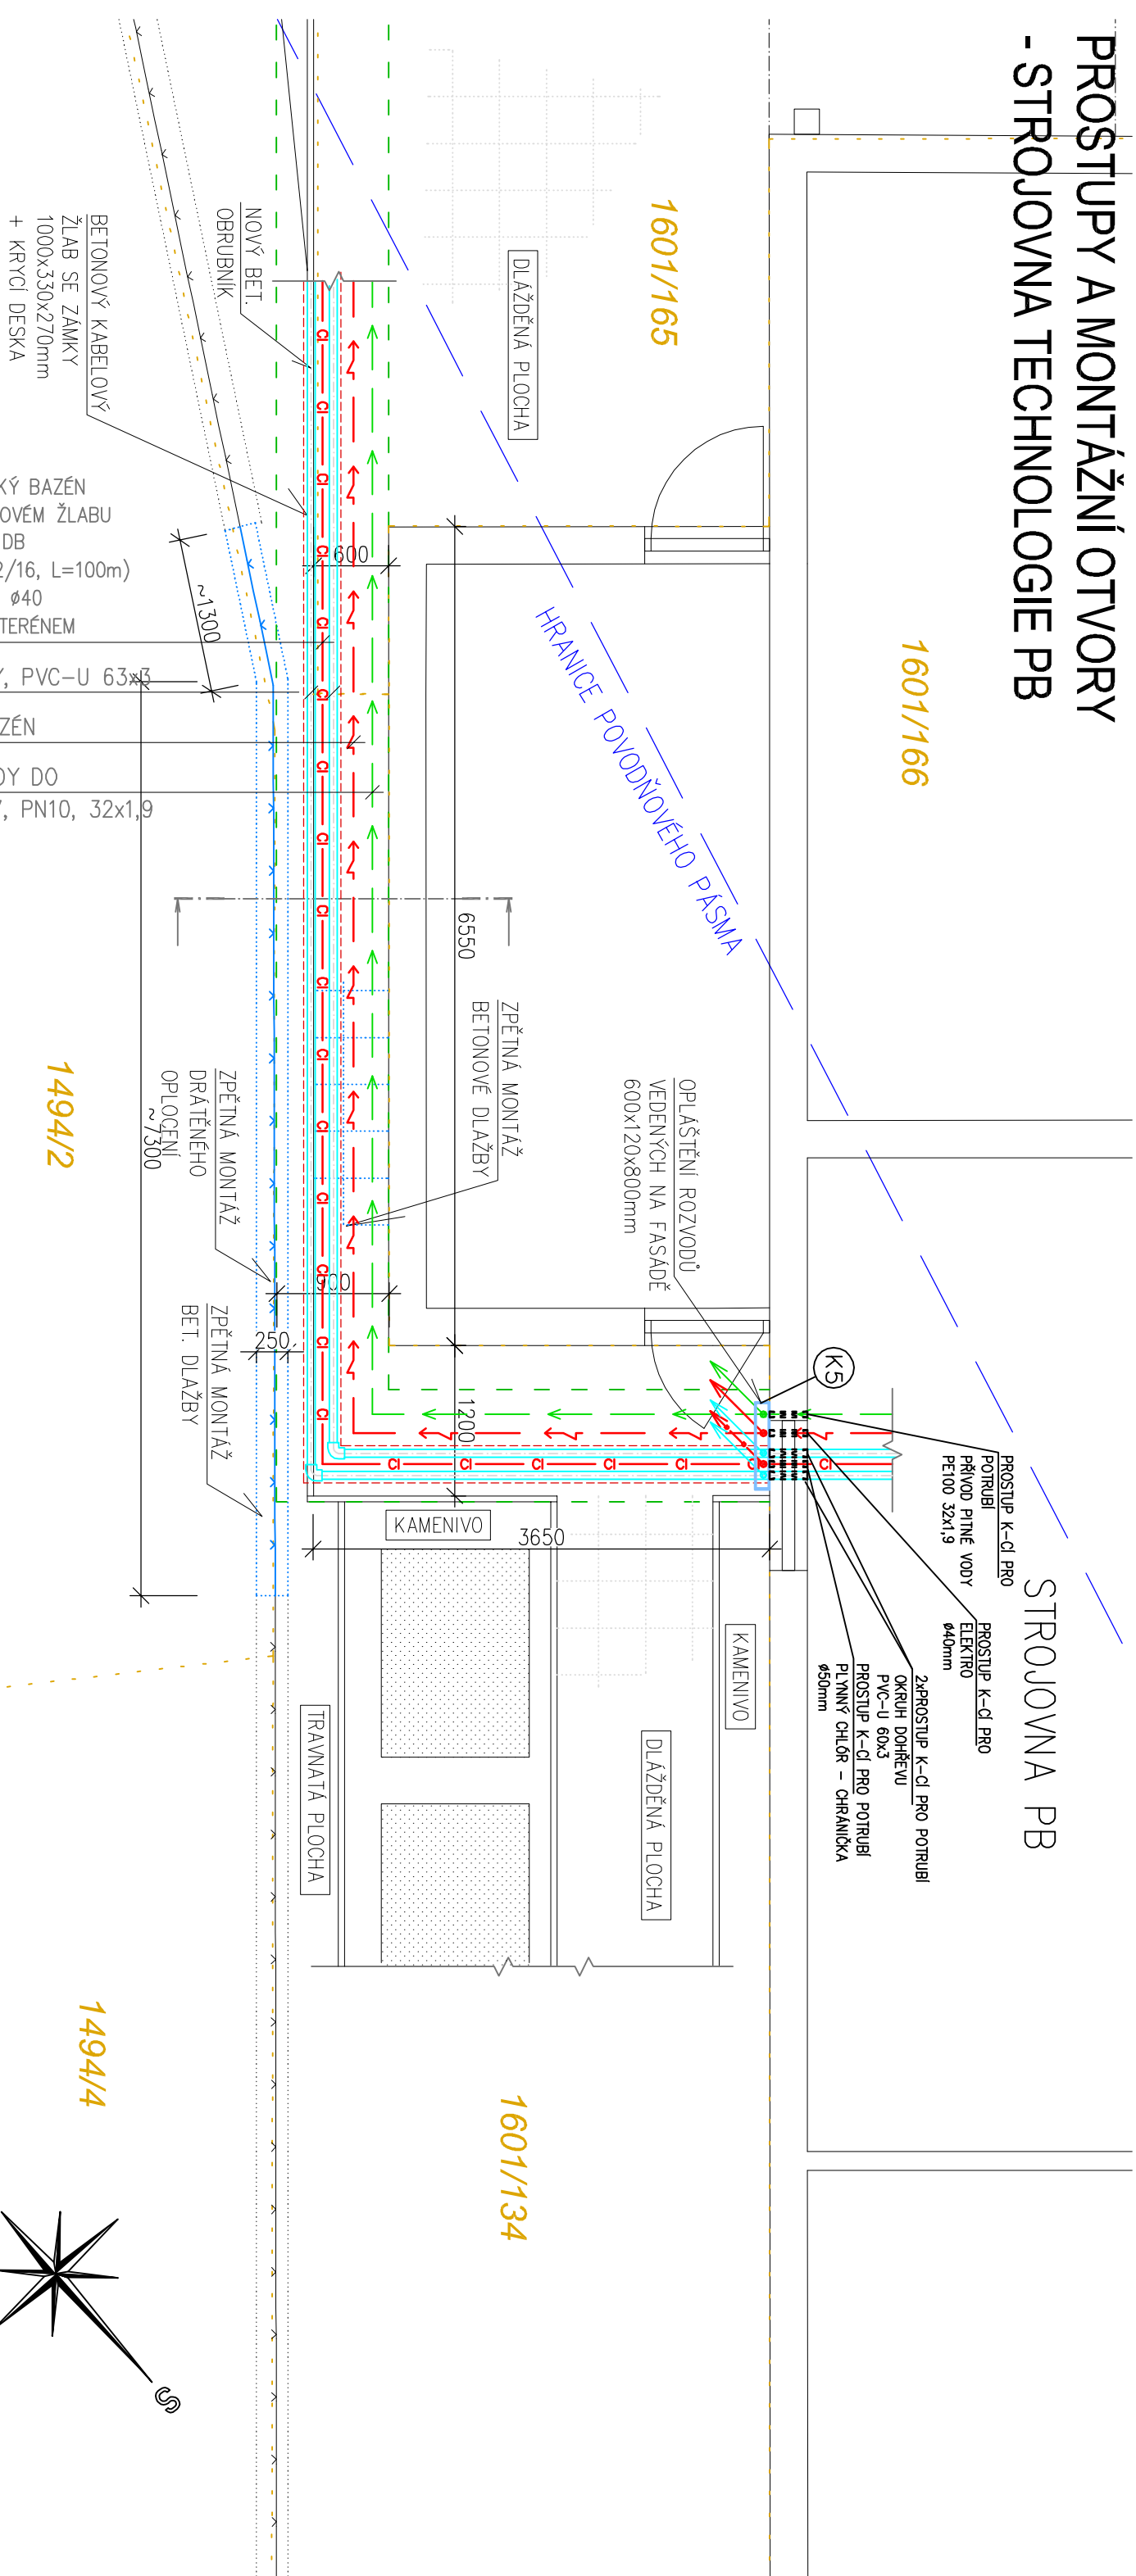

## LEGENDA:

 - PROSTUPY A MONTÁŽNÍ OTVORY  
(MONTÁŽNÍ OTVORY BUDOU DOBETONOVÁNY)

**POZN. VÝŠKOVÉ KÓTY BUDOU UPŘESNĚNY  
BĚHEM PROVÁDĚCÍCH PRACÍ**

INVESTOR :	ZAK. ČÍSLO :	POR 01.02.2020	<div><div>PROJEKT · OSOBNOST · REALIZACE</div><div>PRŮJEDNAVATELSTVÍ</div><div>PPR</div><div>PŘEROV</div></div> <div>MICHAL POSPÍŠIL</div> <div>+420 736 680 233</div> <div>IČO 65912535</div> <div>DIČ CZ 7404195678</div>
Městský úřad Brumov-Býlnice	OBEČ :	BRUMOV-BÝLNICE	
H. Synkové 942	DATUM :	03/2020	
763 31 Brumov-Býlnice	FORMÁT :	A3	
STUPEŇ :	POČ. VYFOTOVENÍ :	6	
STAVBA :	DĚTSKÝ BAZÉN, SPORTOVNÍ A REKREAČNÍ AREÁL BRUMOV-BÝLNICE		
ČÁST :	D.1.2. STAVEBNÍ ČÁST		
NÁZEV VÝKRESU :	PROSTUPY A MONTÁŽNÍ OTVORY – STROJOVNÁ TECHNOLOGIE PB		