


AKUMULAČNÍ JÍMKA
1,5x2,5 m, výška 2,4m, hl. vody 0,95 m,
užitný objem ~3,5 m³

STROJOVNA
TECHNOLOGIE
DĚTSKÉHO BAZÉNU

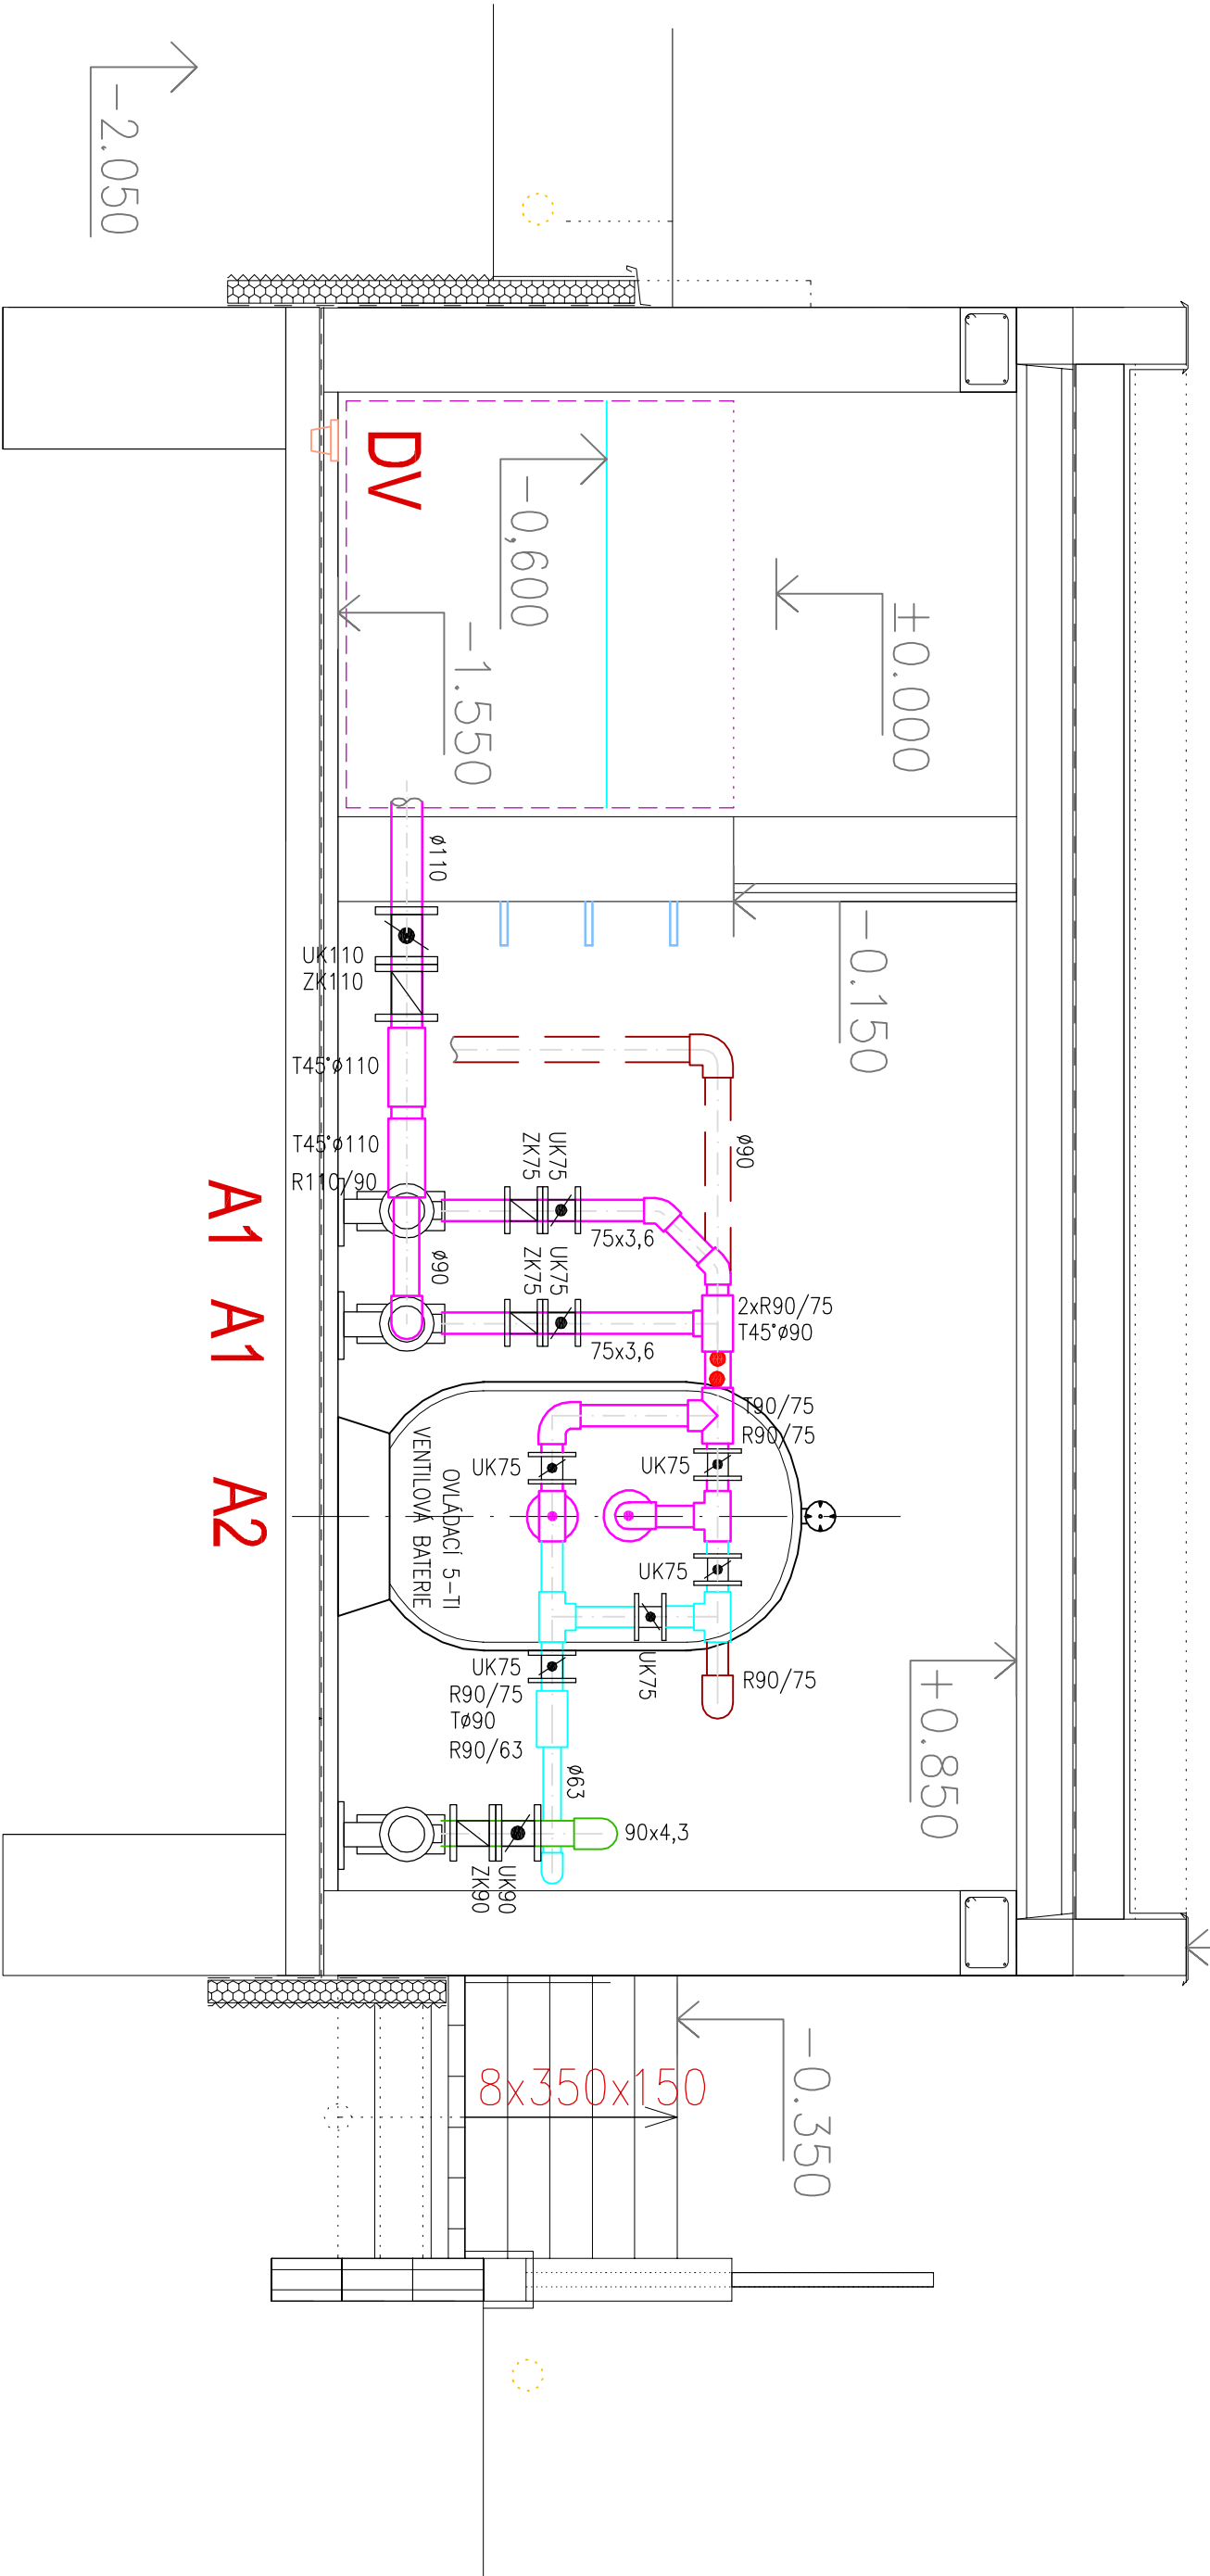

INVESTOR : Městský úřad Brumov-Bylnice H. Synkové 942 763 31 Brumov-Bylnice	ZAK. ČÍSLO :	POR 01.02.2020	<div><div>PROJEKT • OBČIHO • REALIZACE</div><div>VE STAVBYMONTÁŽI</div><div>IPDR</div><div>PRŮŘEV</div></div> <div>MICHAL POSPÍŠIL +420 736 680 233 IČO 65912535 DIČ CZ 7404195678</div>
	OBEC :	BRUMOV-BYLNICE	
	DATUM :	03/2020	
	FORMÁT :	A3	
STUPEŇ : PROJEKT	POČ. VYHOTOVENÍ :	6	Středo: TUČNÁ 148, 751 16 TUČNÁ Kancelář: DENISOVA 2916/9, 750 02 PŘEROV
STAVBA : DĚTSKÝ BAZÉN, SPORTOVNÍ A REKREAČNÍ AREÁL BRUMOV-BYLNICE			
ČÁST : D.1.4. TECHNOLOGICKÁ ČÁST			
NÁZEV VÝKRESU : DETAIL ZAPOJENÍ TECHNOLOGIE – ŘEZ			
MĚŘÍTKO : M 1:25			Č. VÝKRESU : D.1.4. – 04