


TECHNOLOGICKÉ SCHÉMA CHLORACE DĚTSKÉHO BAZÉNU

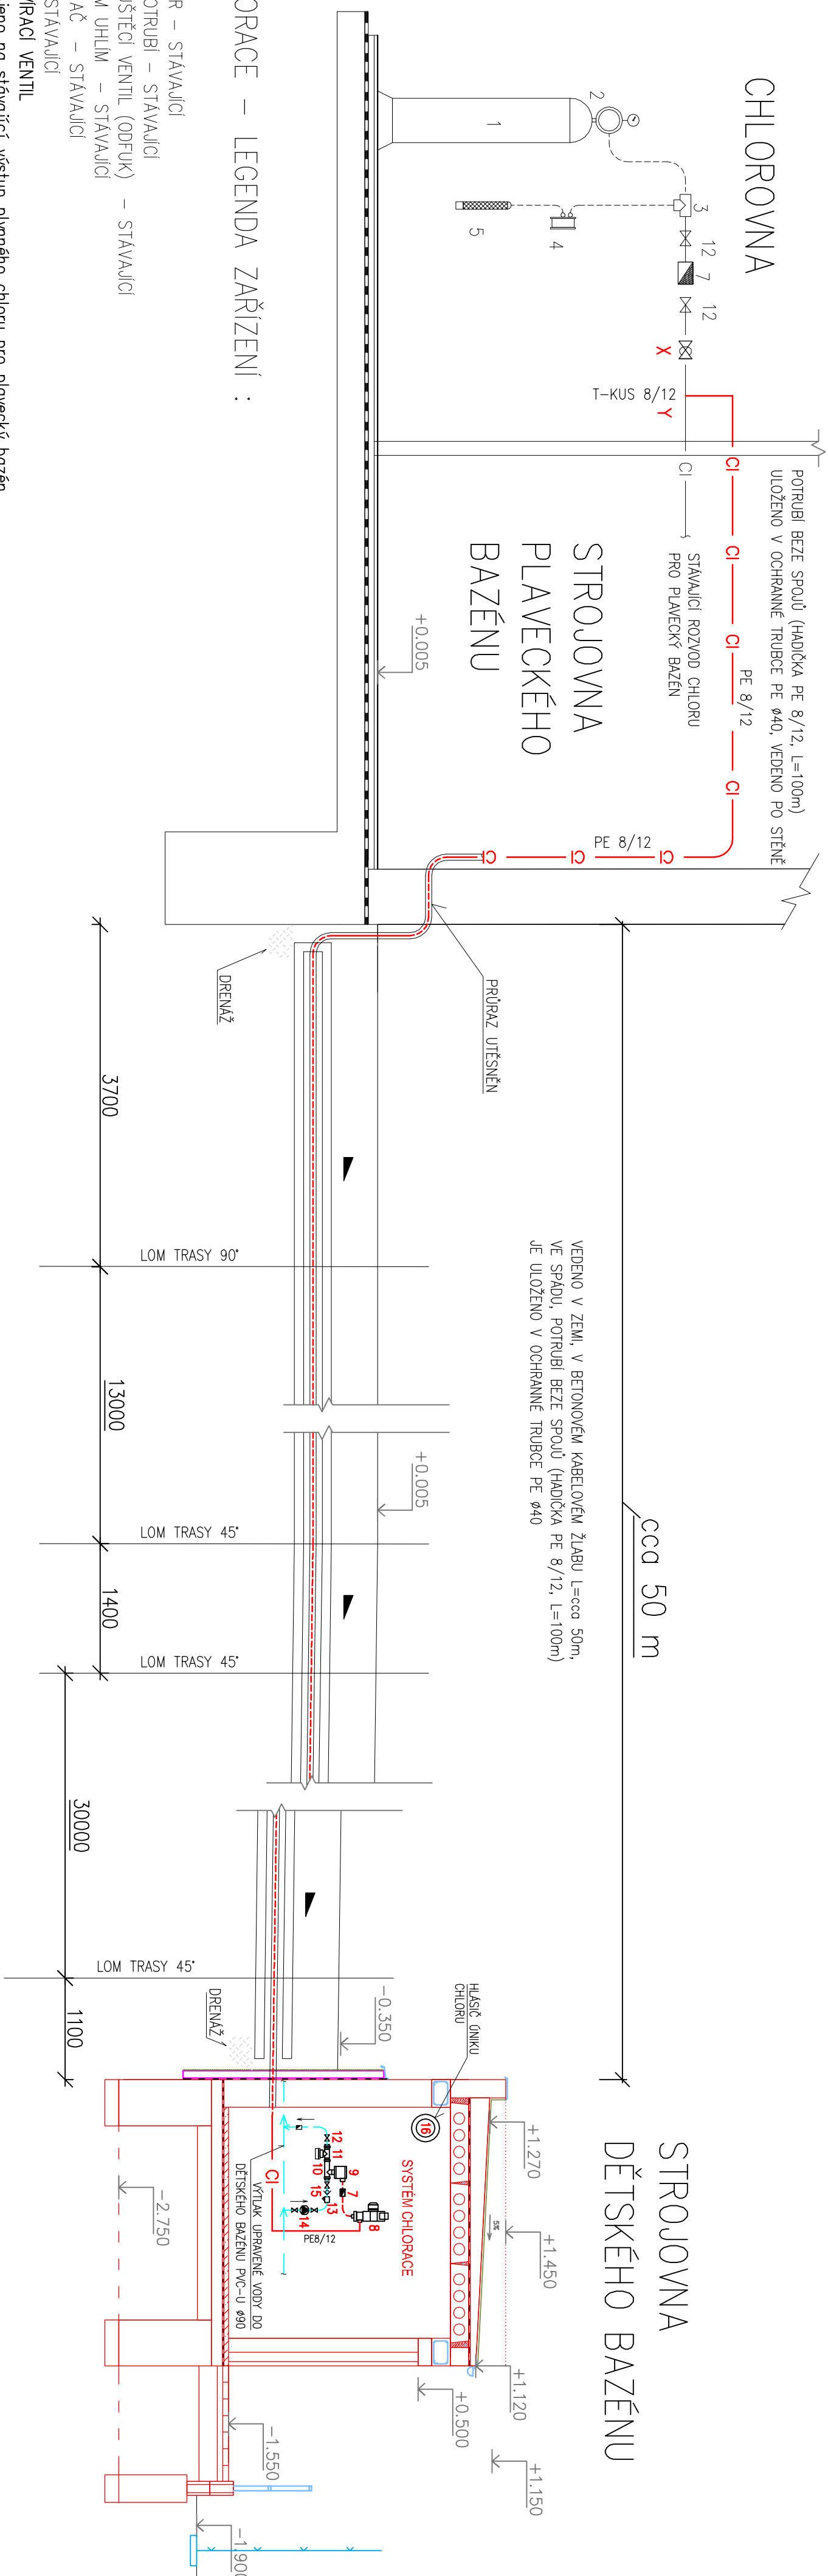

- # A7 SYSTÉM CHLORACE – LEGENDA ZAŘÍZENÍ :

- 1 CHLOROVÁ LÁHEV

- ## 2 VAKUOVÝ CHLORÁTOR – STÁVAJÍCÍ

- ### 3 VAKUOVÉ SBĚRNÉ POTRUBÍ – STÁVAJÍC

- #### 4 BEZPEČNOSTNÍ UPOUŠTĚČÍ VENTIL (ODFUK) – STÁVAJÍCÍ

- 5 PATRONA S AKTIVNÍM UHLÍM – STÁVAJÍCÍ

- ## 6 PODTLAKOVÝ PŘEPÍNAČ – STÁVAJÍCÍ

- 7 ZPĚTNÁ KLAPKA – STÁVAJÍCÍ

- # X BEZPEČNOSTNÍ UZAVÍRACÍ VENTIL

- Y T-kus 8/12 – napojeno na stávající výstup plyného chloru pro plavecký bazén

- 8 EL. REGULAČNÍ VENTIL S ROTAMETREM 10 – 200 g Cl/hod. – dětský bazén

- ## 9 ZPĚTNÝ VENTIL INJEKTORU S KOMPENZACÍ KOLÍSAŇÍ TLAKU

- 10 INJEKTOR A – DO VÝKONU 1,6 kg Cl₂/h–dětský bazén

- 11 RUŠIČ VAKUA

- 12 UZAVÍRAČÍ VENTIL

- 13 FILTER DO POTRUBÍ – (např. AZUD)

- 14 ZRYCHLOVACÍ ČERPADLO – samonasávací odstředivé čerpadlo, litinové těleso,

- oběžné kolo – technopolymer A, hřídel – nerez AISI 416, 3x230–400V, 1,35/1kW

- 4,3-2,5A, Q=0,6 m³/h, 6 bar

- 15 KULOVÝ ZPĚTNÝ VENTIL "Y" s kuličkou


- ## 16 HLÁŠIČ ÚNIKU CHLORU (1 SENZOR), SVĚTELNÁ A AKUSTICKÁ SIGNALIZACE

- 17 PVC VENTILÁTOR S ODOLNOSTÍ PROTI SUCHÝM HALOGENŮM – STÁVAJÍC

LEGENDA POTRUBÍ :



SYSTÉM CHLORACE DĚTSKÉHO BAZÉNU
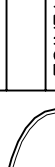
| | | | | | |
|-----------------|--|-------------------|-----------------|---|--|
| INVESTOR : | Městský úřad Brumov-Bylnice H. Smetkově 942 763 31 Brumov-Bylnice | ZAK. ČÍSLO : | POR 01.02.2020 |  | MICHAL POSPÍŠIL |
| OBC : | BRUMOV-BYLNICE | OBEC : | BRUMOV-BYLNICE | | +420 756 680 233 |
| DATA : | 03/2020 | DATA : | 03/2020 | | IČO 65912535 |
| FORMÁT : | 3 x A4 | FORMÁT : | 3 x A4 | | DIČ CZ 7404195678 |
| STUPEŇ : | PROJEKT | POČ. VYHOTOVENÍ : | 6 | Stránka: 148, 751 16 | Stránka: 148, 751 16 |
| STAVBA : | DĚTSKÝ BAZÉN, SPORTOVNÍ A REKREAČNÍ AREÁL BRUMOV-BYLNICE | Zodp. proj. | Michal POSPÍŠIL | Kancelář: DENISOVA 2916/9, 750 02 PŘEROV | Kancelář: DENISOVA 2916/9, 750 02 PŘEROV |
| ČÁST : | D.1.4. TECHNOLOGICKÁ ČÁST | Vypracoval | LUČIE MASAŘKOVÁ | Autoriz. osoba | ING. ZDENA TILEROVÁ |
| NAZEV VÝKRESU : | TECHNOLOGICKÉ SCHEMA CHLORACE DĚTSKÉHO BAZÉNU | MĚŘÍTKO : | M 1:50 | Č. VÝKRESU : | D.1.4. – 06 |