



STROJOVNA
DĚTSKÉHO BAZÉNU

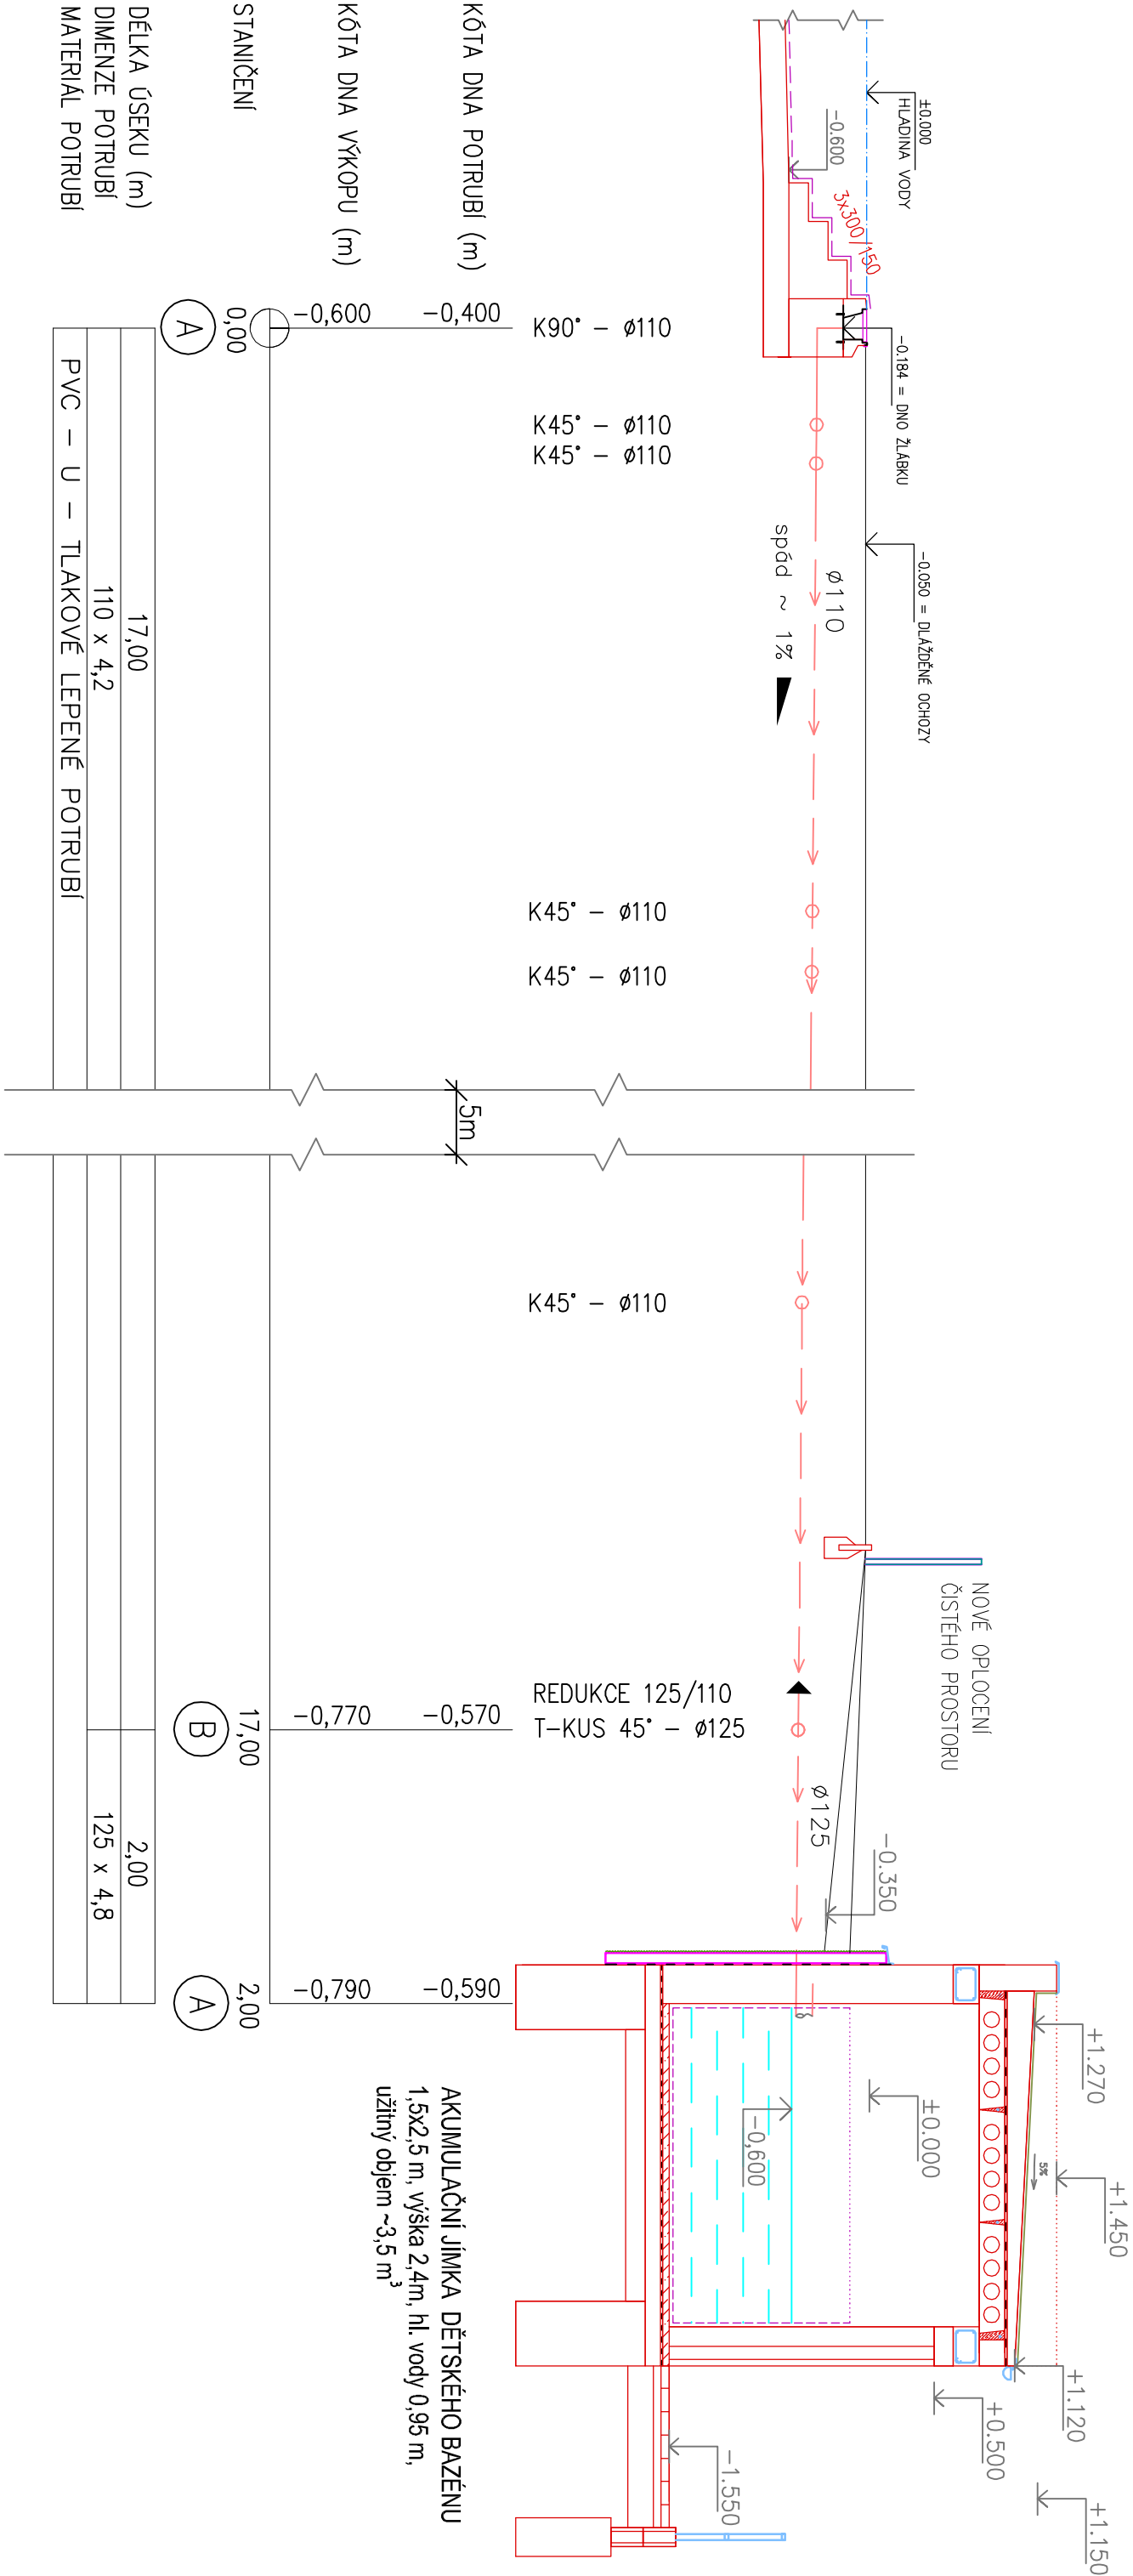

PODÉLNÝ PROFIL - PŘEPADY ZE ŽLÁBKŮ

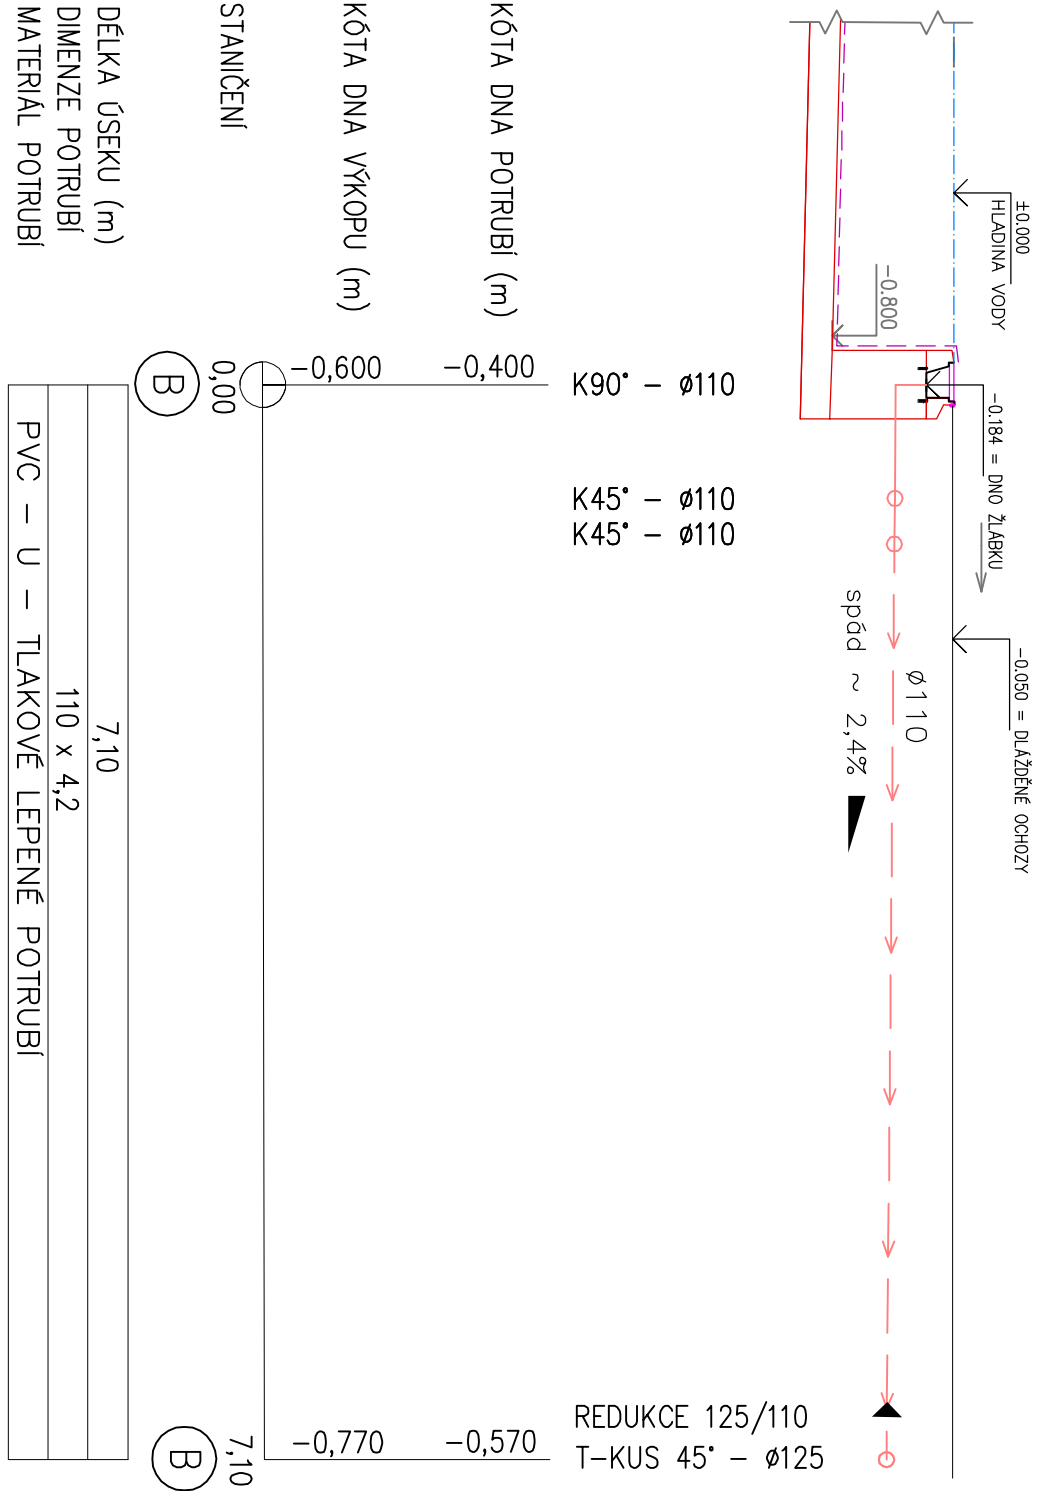

INVESTOR :		ZAK. ČÍSLO :	POR 01.02.2020	PROJEKT : OBECNÍ - ŽALÁZEK VE STAVBAŘSKÝM PŘEROV		MICHAL POSPÍŠIL +420 736 680 233 IČO 65912535 DIČ CZ 7404195678	
Městský úřad Brumov-Býlnice		OBEC :	BRUMOV-BÝLNICE	PDR		+420 736 680 233 IČO 65912535 DIČ CZ 7404195678	
H. Synkové 942		DATUM :	03/2020				
763 31 Brumov-Býlnice		FORMÁT :	3 x A4	Sídlo: TUŠÍN 148, 751 16 TUŠÍN		Kancelář: DENISOVA 2916/9, 750 02 PŘEROV	
STUPEŇ : PROJEKT		POČ. VYHOTOVENÍ :	6	Zodp. proj.		Michal POSPÍŠIL	
STAVBA : DĚTSKÝ BAZÉN, SPORTOVNÍ A REKREAČNÍ AREÁL BRUMOV-BÝLNICE		Výpracoval		Lucie MASÁŘKOVÁ			
ČÁST : D.1.4. TECHNICKÁ ČÁST		Autoriz. osoba		Ing. ZDENA TILEROVÁ			
NÁZEV VÝKRESU : PODÉLNÝ PROFIL - PŘEPADY ZE ŽLÁBKŮ		MĚŘÍTKO : M 1:50		Č. VÝKRESU : D.1.4. - 07			