


PODÉLNÝ PROFIL - VYPOUŠTĚNÍ, SÁNÍ ZE DNA

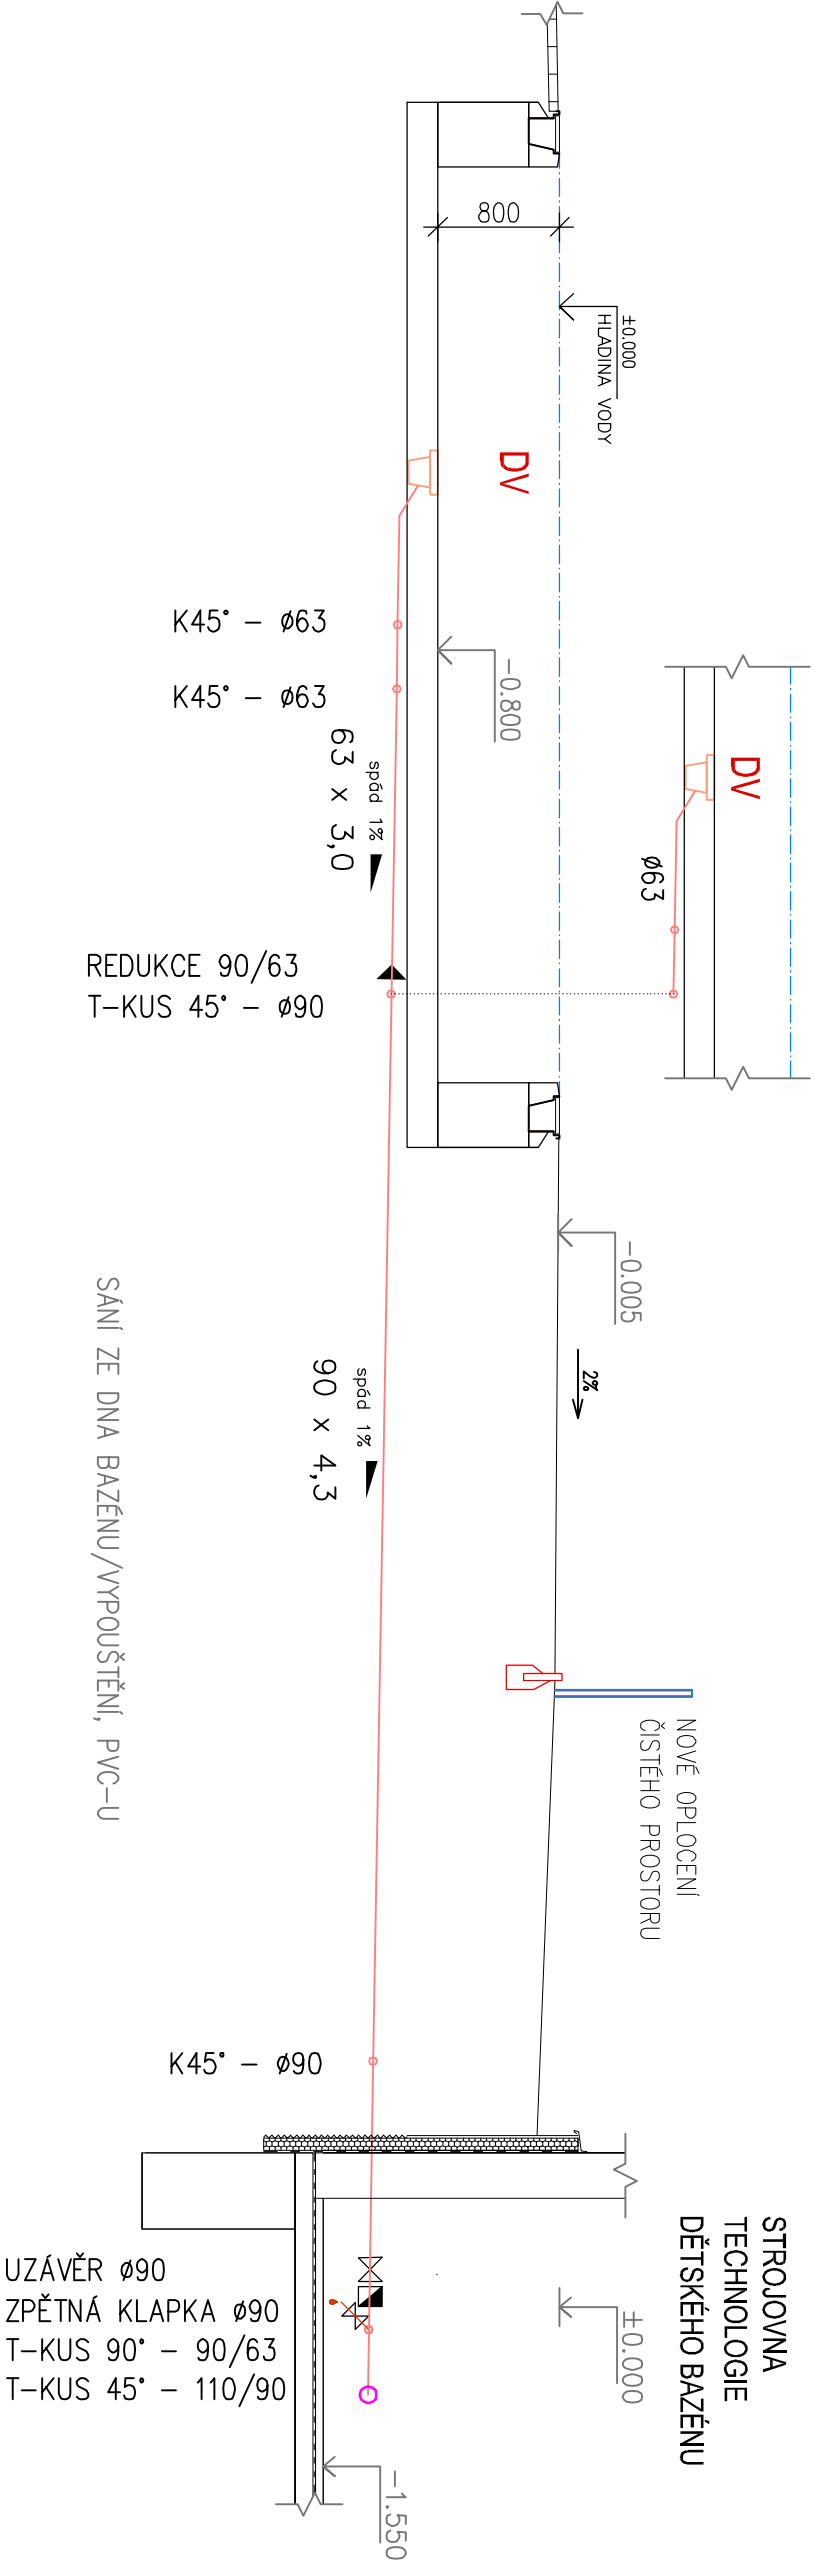

KÓTA DNA POTRUBÍ (m)	-1,181	-1,215	-1,307
KÓTA DNA VÝKOPU (m)	-1,381	-1,415	
STANIČENÍ	0,00	3,40	12,6
DĚLKA ÚSEKU (m)	3,40	9,20	
DIMENZE POTRUBÍ	63 x 3,0	90 x 4,3	
MATERIAL POTRUBÍ	PVC – U – TLAKOVÉ LEPENÉ POTRUBÍ		

INVESTOR : Městský úřad Brumov–Bylnice H. Synkové 942 763 31 Brumov–Bylnice	ZAK. ČÍSLO :	POR 01.02.2020	<div><div>PROJEKT • OBČIHO • REALIZACE</div><div>VE STAVBYMČI</div><div>IPDR</div><div>PRŮŘEV</div></div> <div>MICHAL POSPÍŠIL +420 736 680 233 IČO 65912535 DIČ CZ 7404195678</div>
	OBEČ :	BRUMOV–BYLNICE	
	DATUM :	03/2020	
	FORMÁT :	A3	
STUPEŇ : PROJEKT	POČ. VYHOTOVENÍ :	6	Středo: TUČIN 148, 751 16 TUČIN Koncedér: DENISOVA 2916/9, 750 02 PŘEROV
STAVBA : DĚTSKÝ BAZÉN, SPORTOVNÍ A REKREAČNÍ AREÁL BRUMOV–BYLNICE	Zodp. proj.	Michal POSPÍŠIL	
	Vypracoval	LUCIE MASAŘIKOVÁ	
ČÁST : D.1.4. TECHNOLOGICKÁ ČÁST	Autoriz. osoba	ING. ZDENA TILEROVÁ	
NAZEV VÝKRESU : PODÉLNÝ PROFIL – VYPOUŠTĚNÍ, SÁNÍ ZE DNA	MĚŘÍTKO : M 1:50	Č. VÝKRESU : D.1.4. – 08	