



PODÉLNÝ PROFIL

- PŘEPAD A_J, PRANÍ FILTRU A VYPOUŠTĚNÍ BAZÉNU

AKUMULAČNÍ JÍMKA DĚTSKÉHO BAZÉNU
1,5x2,5 m, výška 2,4m, hl. vody 0,95 m,
užitný objem ~3,5 m³

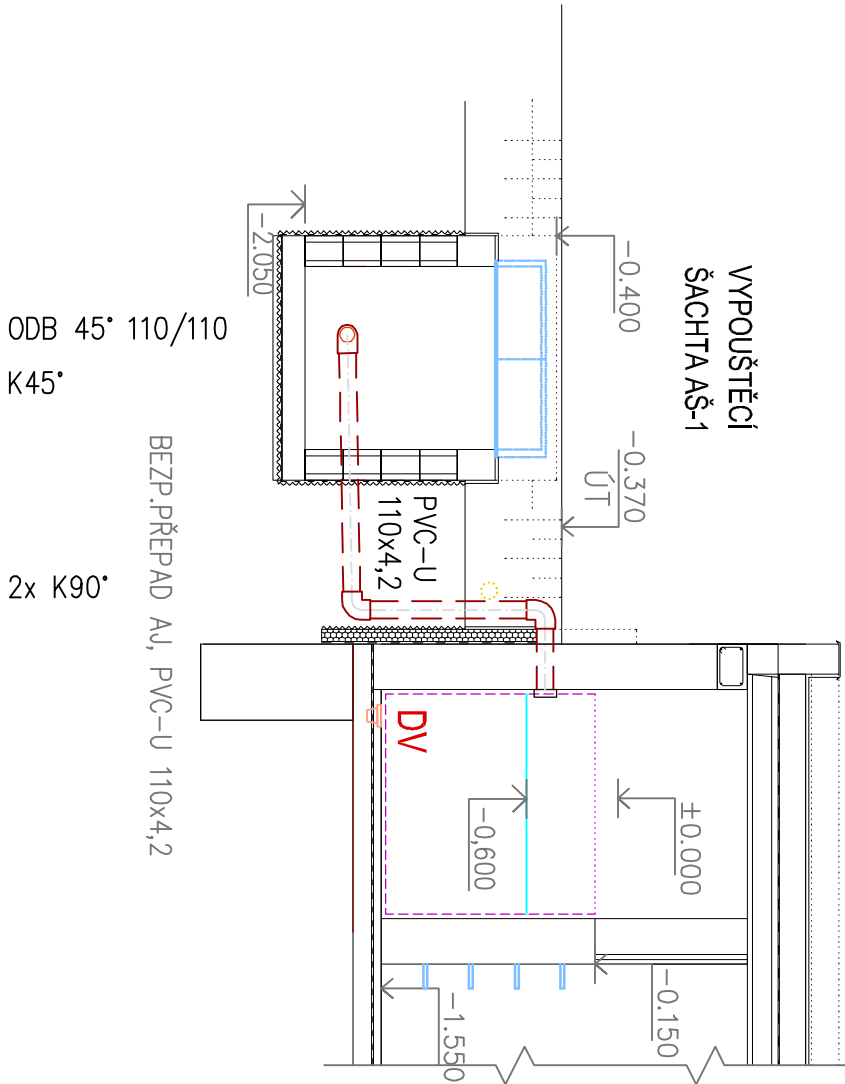

KÓTA DNA POTRUBÍ (m)	-1,776	-1,758	-0,55
KÓTA DNA VÝKOPU (m)		-1,958	
STANIČENÍ	0,00	2,30	
	3	3	
DĚLKA ÚSEKU (m)	2,30		
DIMENZE POTRUBÍ	110x4,2		
MATERIÁL POTRUBÍ	PVC U		

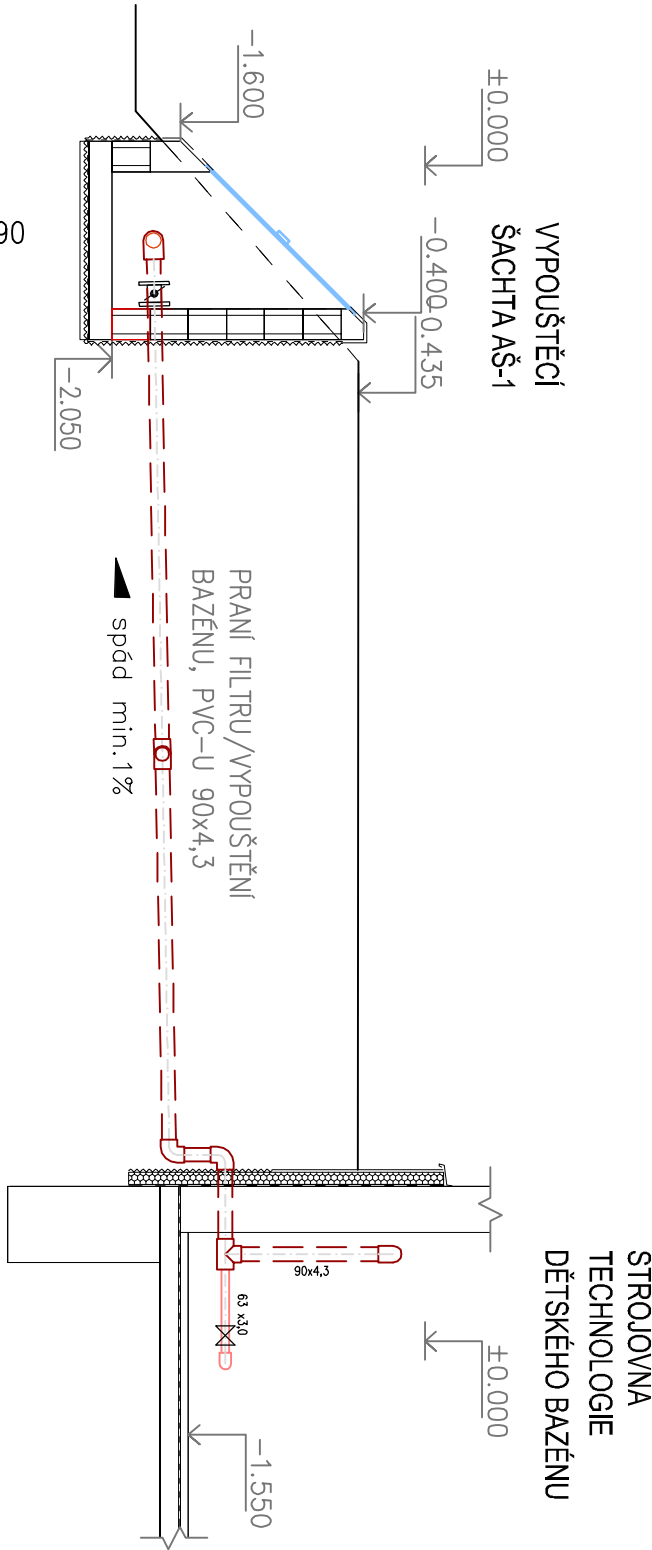

KÓTA DNA POTRUBÍ (m)	-1,779	-1,719	-1,307
KÓTA DNA VÝKOPU (m)		-1,919	
STANIČENÍ	0,00	6,0	6,70
	4		1
DĚLKA ÚSEKU (m)	6,70	0,70	
DIMENZE POTRUBÍ	90 x 4,2	63x3	
MATERIÁL POTRUBÍ	PVC U – TLAKOVÉ LEPENÉ POTRUBÍ		

INVESTOR : Městský úřad Brumov-Bylnice H. Synkové 942 763 31 Brumov-Bylnice	ZAK. ČÍSLO :	POR 01.02.2020	<div>PROJEKT · OBČIHO · REALIZACE VE STAVBYMÍSTNOSTI PODR PŘEPROV</div>	MICHAL POSPÍŠIL +420 736 680 233 IČO 65912535 DIČ CZ 7404195678
	OBEC :	BRUMOV-BYLNICE		
	DATUM :	03/2020		
	FORMÁT :	A3		
STUPEŇ :	PROJEKT	POČ. VYHOTOVENÍ :	6	Středo: TUČNIN 148, 751 16 TUČNIN Koncedér: DENISOVA 2916/9, 750 02 PŘEPROV
STAVBA :	DĚTSKÝ BAZÉN, SPORTOVNÍ A REKREAČNÍ AREÁL BRUMOV-BYLNICE	Zodp. proj.	Michal POSPÍŠIL	Lucie MASARIKOVÁ
ČÁST :	D.1.4. TECHNOLOGICKÁ ČÁST	Autoriz. osoba	Ing. ZDENA TILEROVÁ	Č. VÝKRESU : D.1.4. – 10
NÁZEV VÝKRESU : PODÉLNÝ PROFIL – PŘEPAD A _J , PRANÍ FILTRU A VYPOUŠTĚNÍ BAZÉNU			MĚŘÍTKO : M 1:50	