





PODÉLNÝ PROFIL - ODVODNĚNÍ PODLAHY STROJOVNY

AKUMULAČNÍ JÍMKA DÉTSKÉHO BAZÉNU
1,5x2,5 m, výška 2,4m, hl. vody 0,95 m,
užitný objem ~3,5 m³

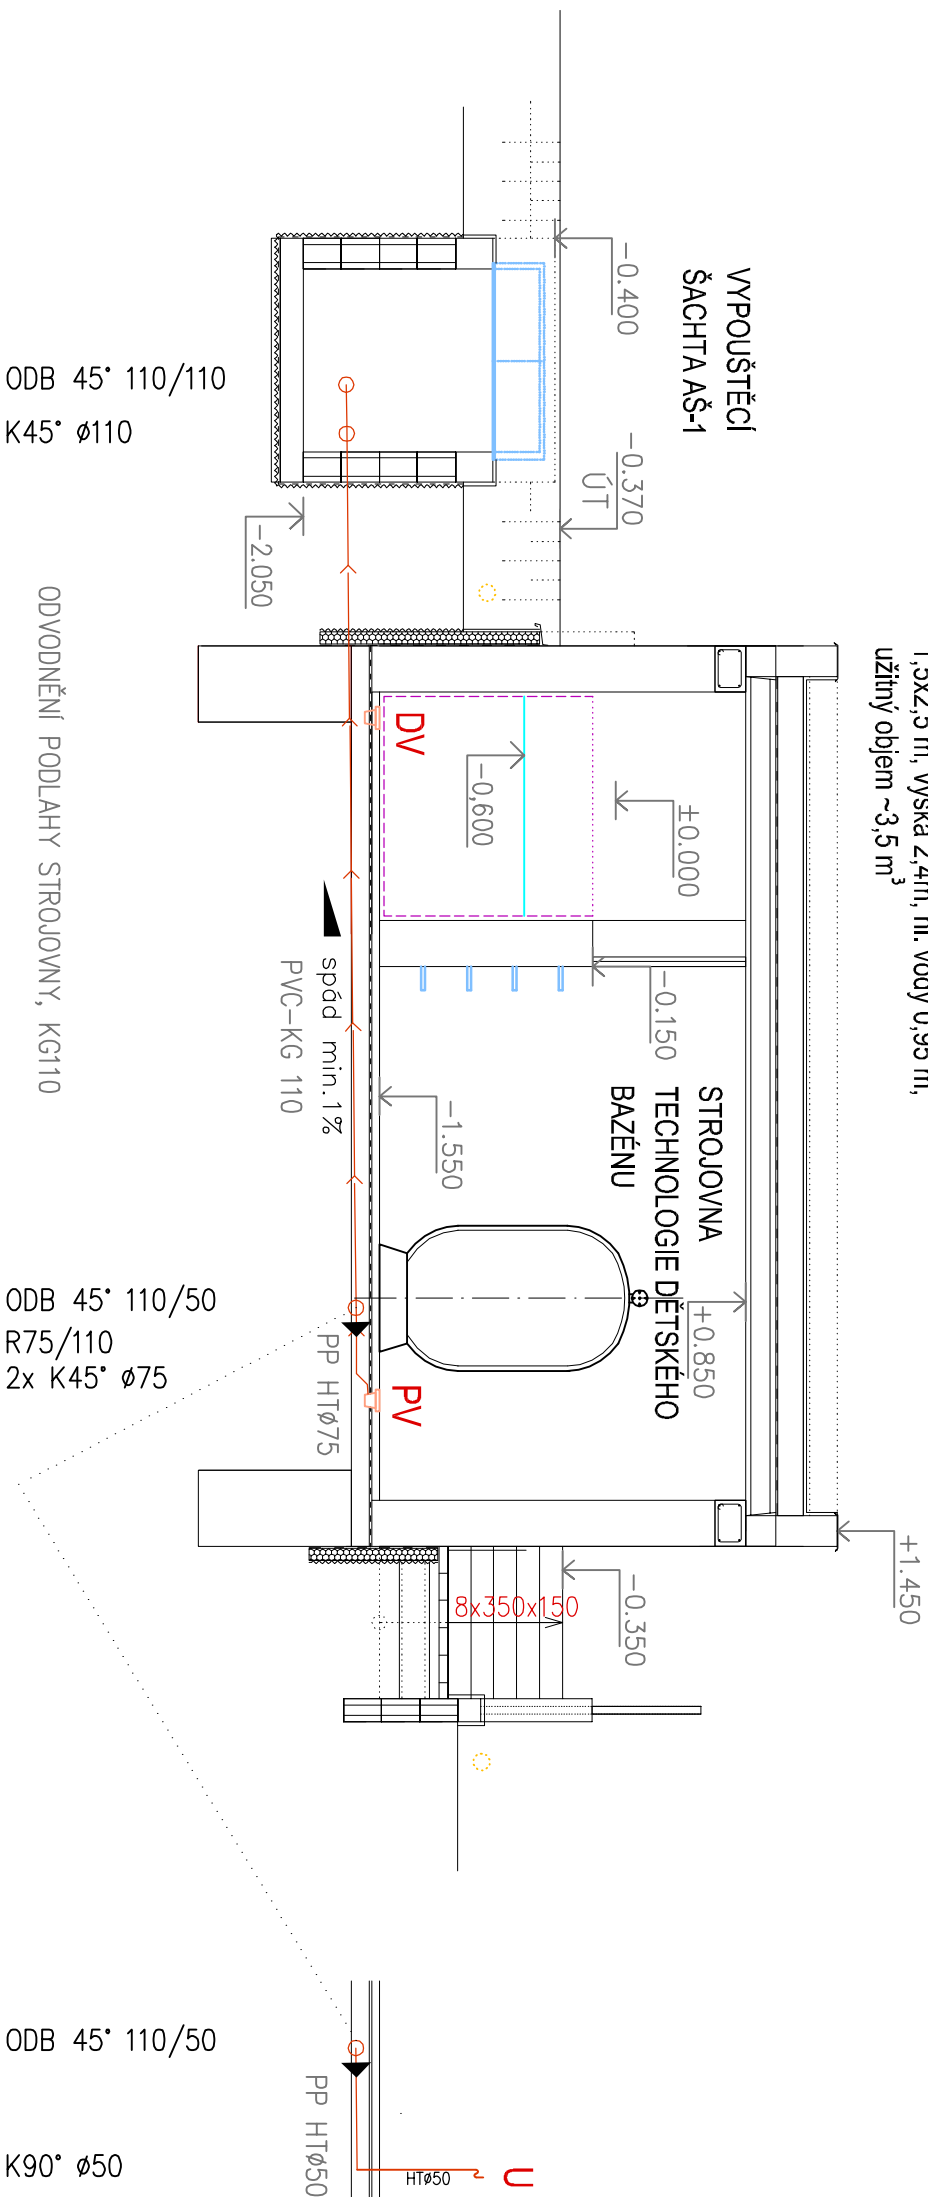

KÓTA DNA POTRUBÍ (m)	-1,772	-1,712	-1,706	-1,650
KÓTA DNA VÝKOPU (m)			-1,906	
STANIČENÍ	13,70	6,0	6,6	
	②	①	②	
DĚLKA ÚSEKU (m)	6,0	0,60		
DIMENZE POTRUBÍ	KG 110	ø75		
MATERIÁL POTRUBÍ	PVC KG – ODPADNÍ POTRUBÍ	PP-HIT		

 0,0 — -1,712 ODB 45° 110/50
 8,0 — -1,704 K90° ø50

INVESTOR :	Městský úřad Brumov-Bylnice H. Sýpkové 942 763 31 Brumov-Bylnice	ZAK. ČÍSLO :	POR 01.02.2020
STAVBA :	DĚTSKÝ BAZÉN, SPORTOVNÍ A REKREAČNÍ AREÁL BRUMOV-BYLNICE	OBEC :	BRUMOV-BYLNICE
ČÁST :	D.1.4. TECHNOLOGICKÁ ČÁST	DATUM :	03/2020
NAZEV VÝKRESU :	PODÉLNÝ PROFIL ODVODNĚNÍ PODLAHY STROJOVNY	FORMÁT :	A3
		POČ. VYHOTOVENÍ :	6
			
		MICHAL POSPIŠIL +420 736 680 233 IČO 65912535 DIČ CZ 7404195678	
		Stádo: TUČNÍ 148, 751 16 TUČNÍ Krmadef: DENISOVA 2916/9, 750 02 PŘEROV	
		Zodp. proj.	Michal POSPIŠIL
		Vypracoval	LUCIE MASARIKOVÁ
		Autoriz. osoba	ING. ZDENA TILLEROVA
		MĚŘÍTKO : M 1:50	Č. VÝKRESU : D.1.4. – 11