


p.č. 1601/134

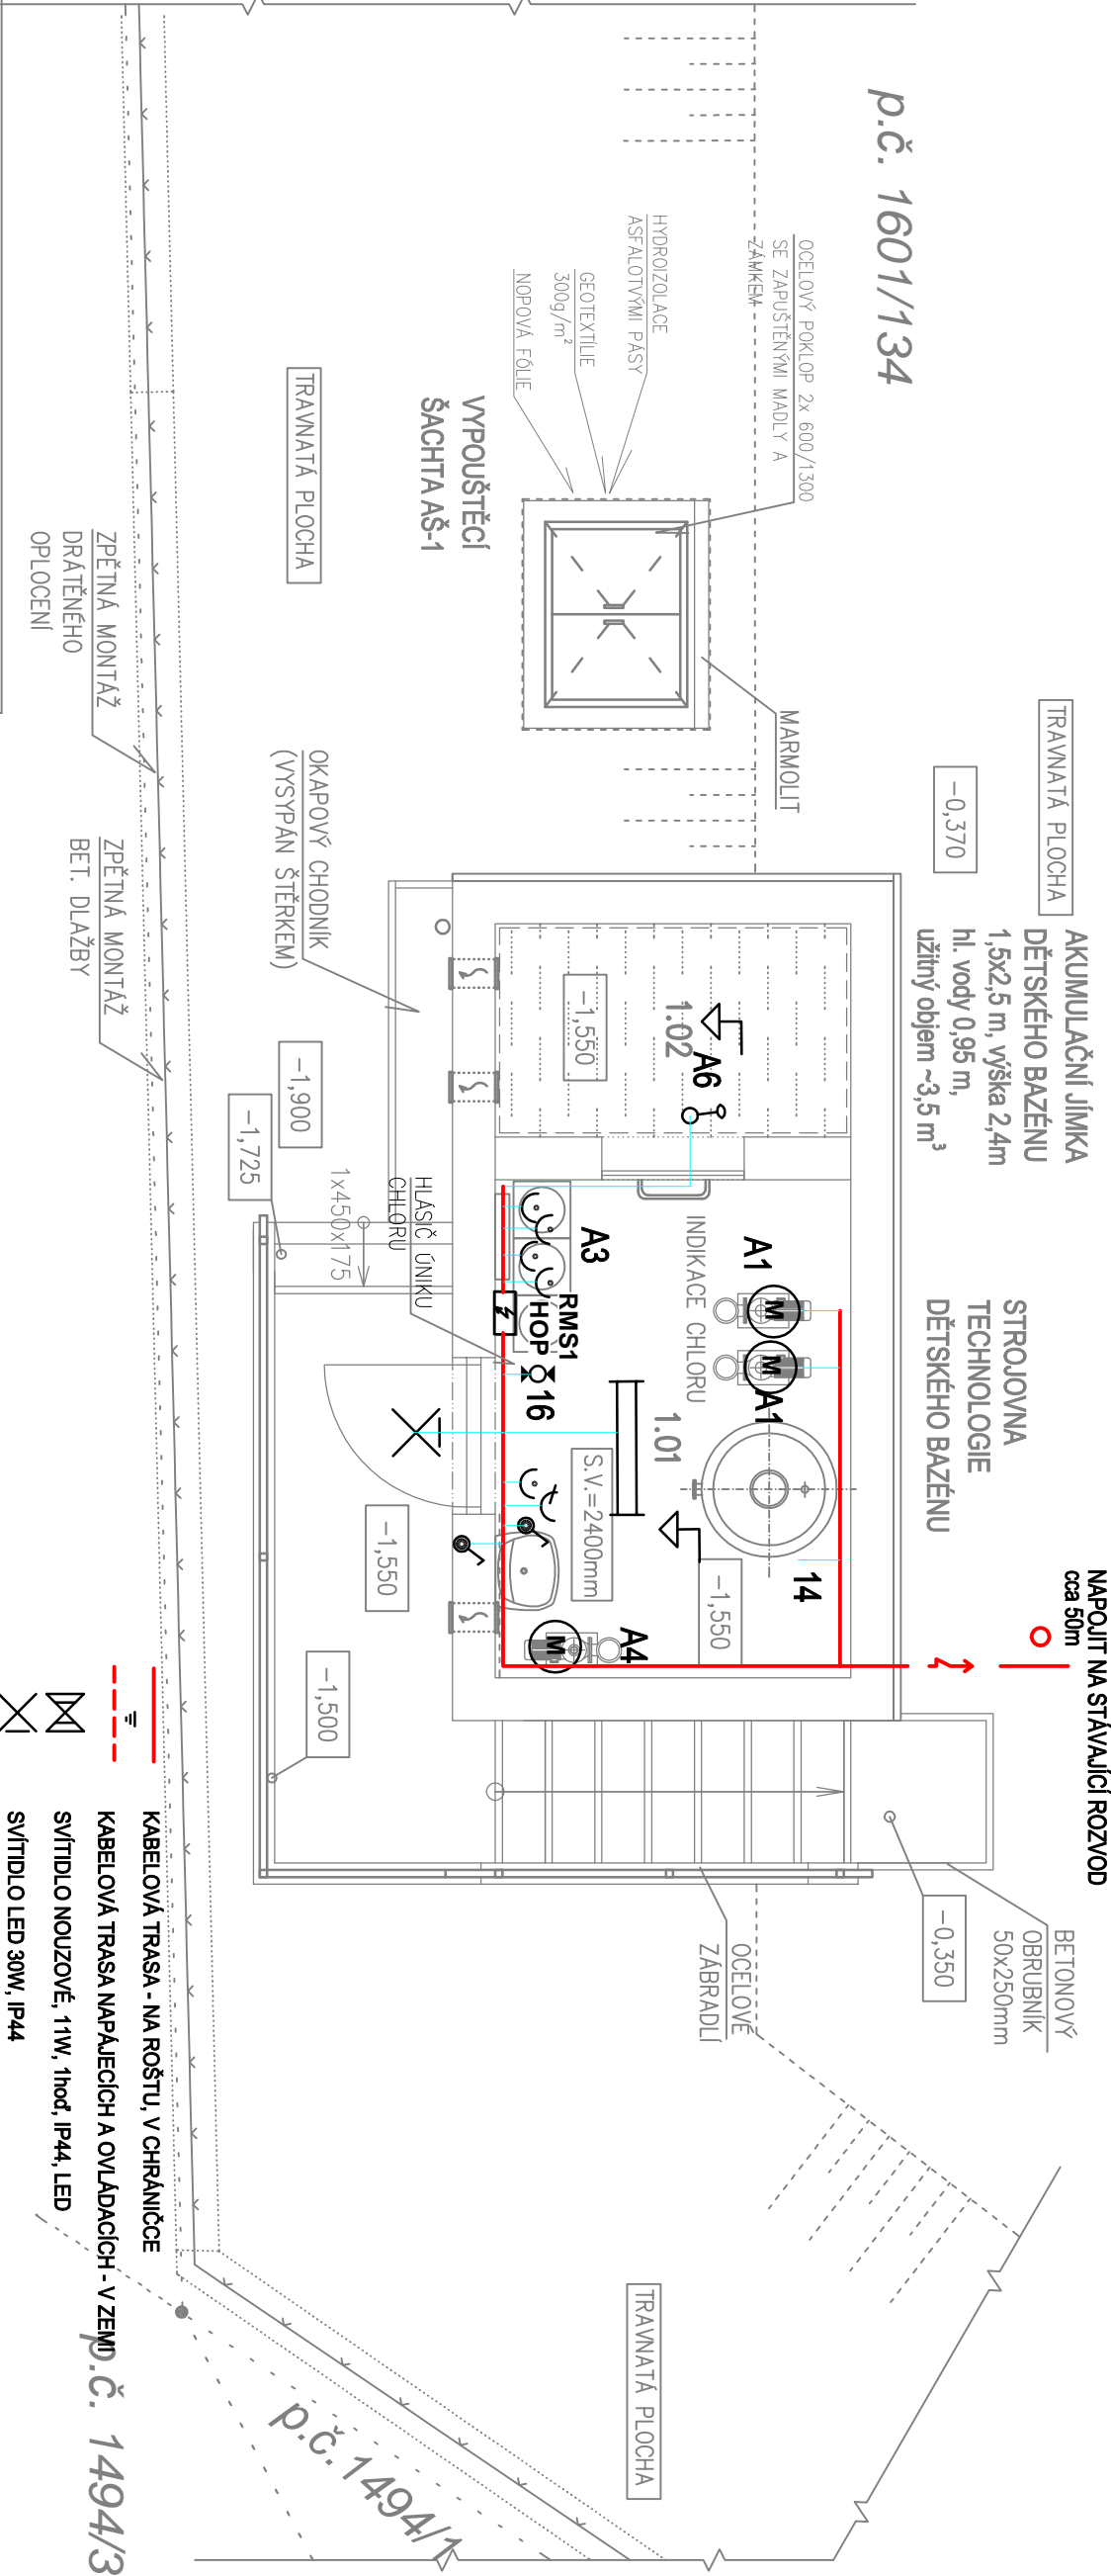


| Tabulka místností | | | |
|-------------------|------------------|--------|-------|
| Číslo | Jméno | Plocha | Výška |
| 1.01 | STROJOVNA | 8,75 | 2,4 |
| 1.02 | AKUMULAČNÍ JÍMKA | 3,81 | 2,4 |

| | | | |
|----|---|---|--|
| A1 | OBĚHOVÉ ČERPADLO FIL TRACE | 2 | 1,35/1,04kW, 400V, Q=22,5 m³/h, H=10m v.s. |
| A2 | PISKOVÝ FILTR Ø950mm, PRANÍ VODOU | 1 | – Q=21,25 m³/h, v=30m³/h/m² |
| A3 | MĚŘÍČÍ A DÁVKOVACÍ STANICE – CI, pH, t | 1 | 230V, 10A |
| | DÁVKOVACÍ ČERPADLO korektoru pH, NaClO, | 2 | 230V, 50/60Hz, 30W, IP65 (napojeno z MDS) |
| | PODÁVACÍ ČERPADLO VZORKOVÉ VODY | 1 | 230V, 0,6kW, 4,2m³/h, H=10m v.s. |
| | DÁVKOVACÍ ČERPADLO KOAGULANTU | 1 | 230V, 50/60Hz, 16W, IP65 |
| A4 | ČERPADLO ATRAKCI – VODNÍ HŘÍB | 1 | 2,40/2,06kW, 230/400V, Q=34 m³/h, H=10m v.s. |
| A5 | REGISTRAČNÍ VODOMĚR DOPOUŠTĚNÉ VODY | 1 | – |
| A6 | HLÍDÁNÍ HLADIN V AJ | 1 | – |
| DT | DNOVÁ TRYSKA PRO FÓLIOVÉ BAZÉNY | 3 | s regulovatelným průtokem, příp. Ø50, min.12 m³/h |
| DV | DNOVÁ VÝPUST PRO FÓLIOVÉ BAZÉNY Ø200 mm | 2 | NEREZ, boční připojení 2", 15 m³/h |
| SS | STĚNOVÉ SANÍ PRO ATRAKCE Ø290 mm | 2 | s přírubou pro fóii, spodní připojení Ø90, 40 m³/h |
| VV | MUŠLE PRO SANÍ VZORKOVÉ VODY | 2 | |
| PV | PODLAHOVÁ VPUST Ø75 | 1 | |
| U | UMYVADLO KERAMICKÉ SE DŘEZOVOU VTAHOVACÍ SPRŠKOU, PRO MOŽNOST OPLACHU OČÍ | | |

p.č. 1494/3

- KABELOVÁ TRASA - NA ROŠTU, V CHRÁNÍČE
- KABELOVÁ TRASA NAPÁJECÍCH A OVLADACÍCH - V ZEMĚ
- SVĚTLIDLO NOUZOVÉ, 11W, 1hod, IP44, LED
- SVĚTLIDLO LED 30W, IP44
- SVĚTLIDLO LED 41W IP65,
- VYPÍNAČ JEDNOPÓLOVÝ, ŘÁZENÍ 1, IP44
- ZÁSUVKA S VÍČKEM, 230V/16A, IP44
- ZÁSUVKA S VÍČKEM, 400V/16A, IP44
- ČERPADLO - TECHNOLOGIE
- HLADINOVÝ OVLADAČ DLE DODANÉHO TYPU
- HLAVNÍ A DOPL. POSPOJOVÁNÍ

ROZVODNÁ SOUSTAVA : 3PEN-50Hz400/230V,TN-C-S
Ochrana před nebezpečným dotykem dle ČSN 33 2000-4-41 ed.3
automatickým odpojením od zdroje, doplněna dopl. pospoj.
a proud. chráněním

| | | | |
|--|----------------|-------------------|---|
| INVESTOR : | ZAK. ČÍSLO : | POR 01.02.2020 |  MICHAL POSPÍŠIL +420 736 680 233 IČO 65912535 DIČ CZ 7404195678 |
| Městský úřad Brumov-Bylnice | OBEČ : | BRUMOV-BYLNICE | |
| H. Symkové 942 | DATUM : | 03/2020 | |
| 763 31 Brumov-Bylnice | FORMÁT : | A2 | |
| STUPEŇ : | PROJEKT | POČ. VYHOTOVENÍ : | |
| STAVBA : Dětský bazén, Sportovní a rekreační areál Brumov-Bylnice | Zodp. proj. | | Michal POSPÍŠIL |
| ČÁST : D.1.4.d SILNOPROUDÁ ELEKTROTECHNIKA | Vypracoval | | Ing. Stojan |
| NAZEV VÝKRESU : PŮDORYS STROJOVNY TECHNOLOGIE | Autoriz. osoba | | Ing. Stojan |
| | MĚŘÍTKO : | Č. VÝKRESU : | D.1.4.d – 002 |