


# STROJOVNÁ TECHNOLOGIE - PŮDORYS STŘECHY

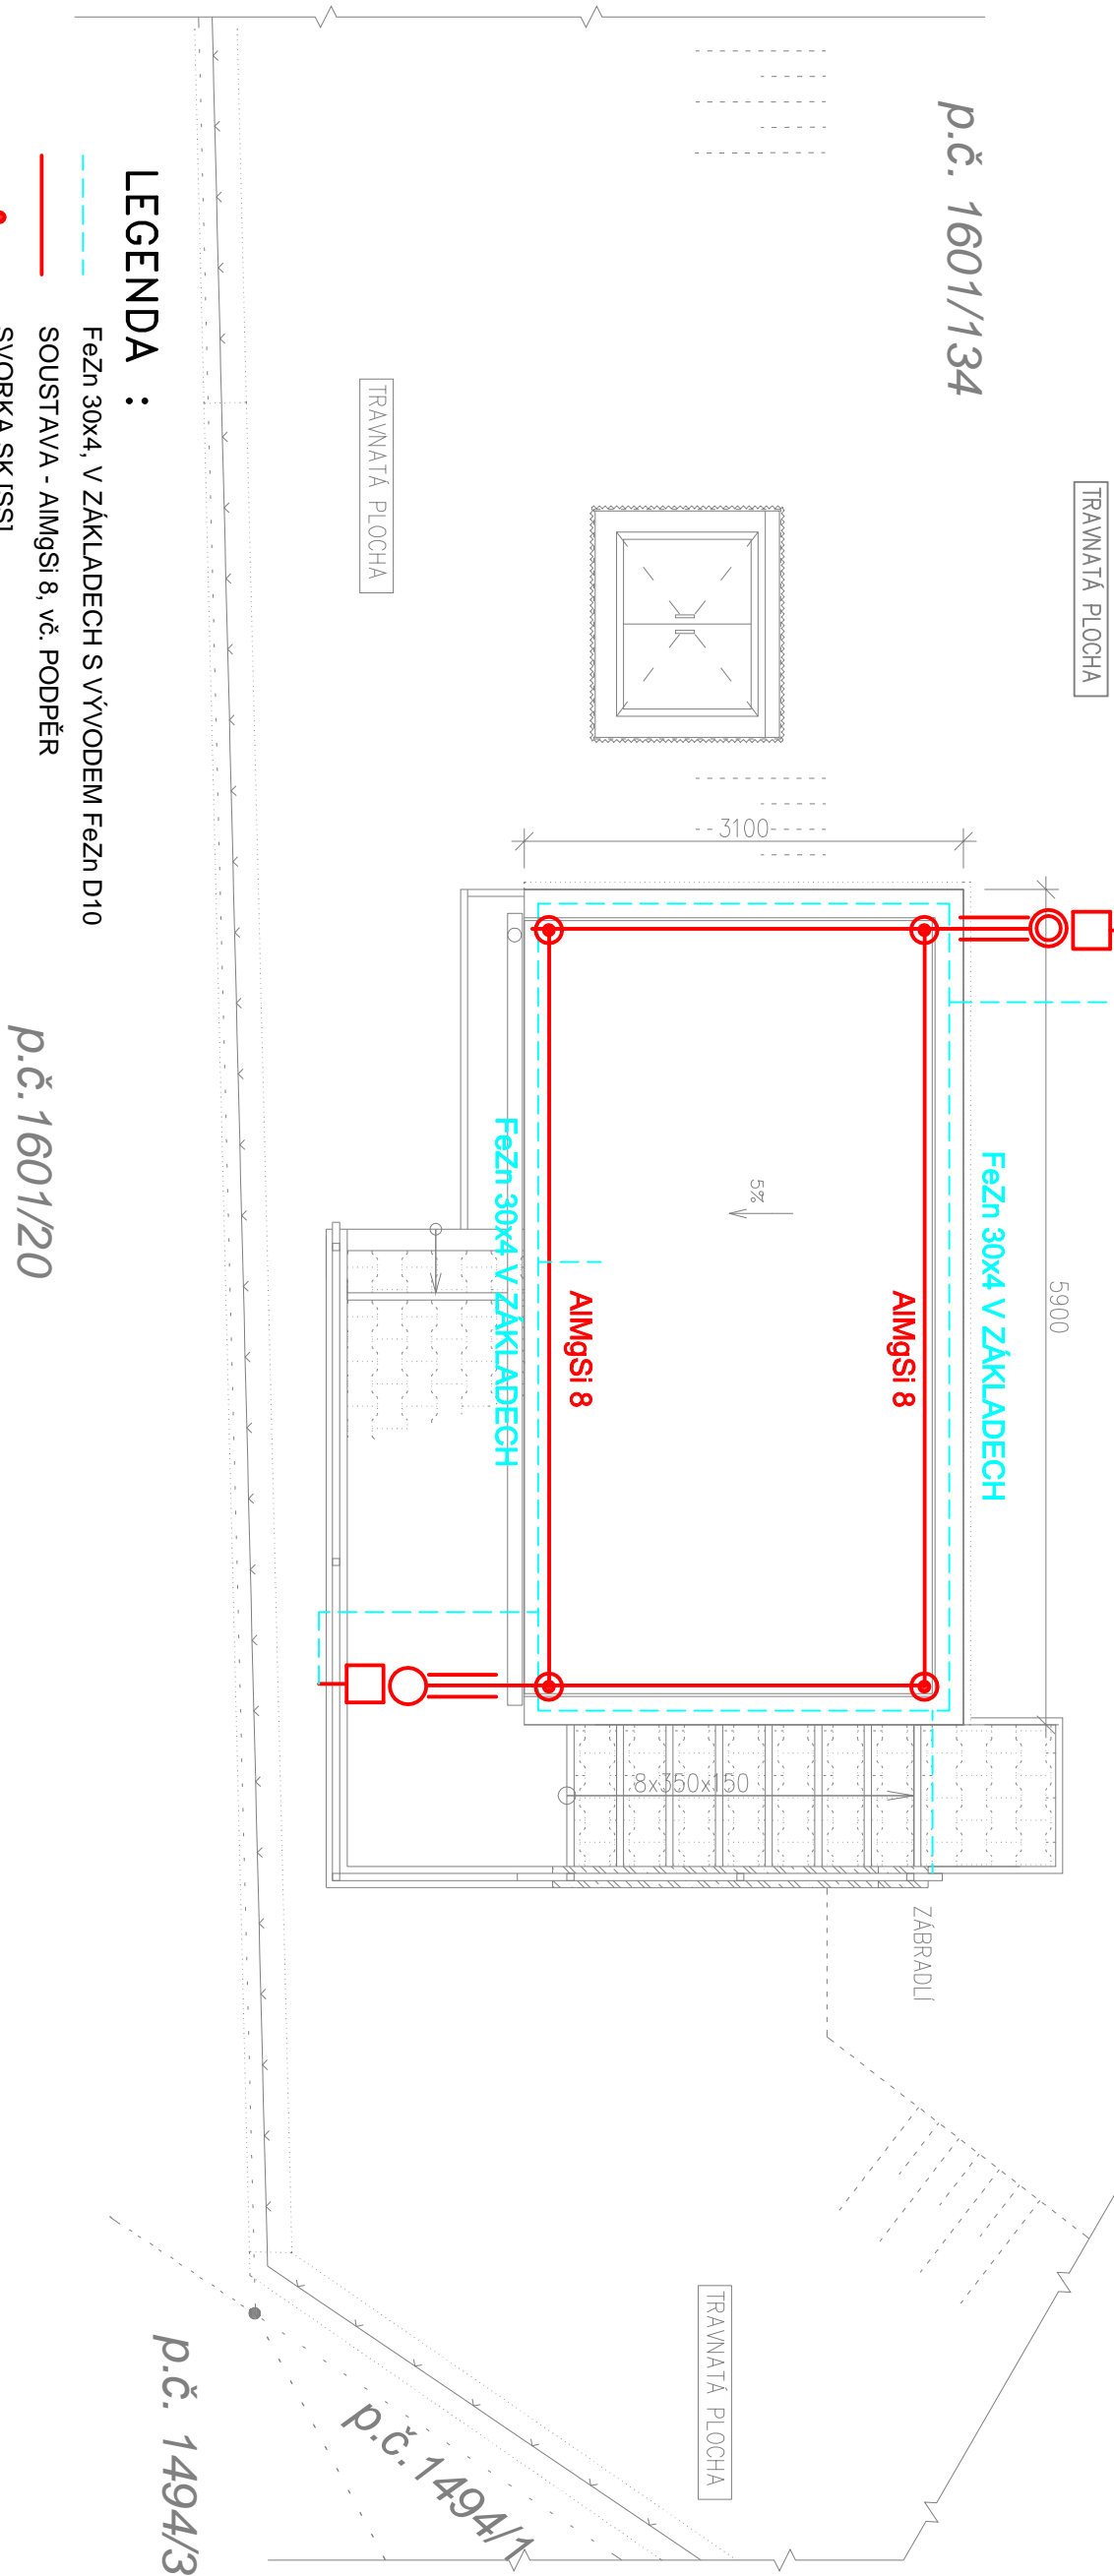

## LEGENDA :

- FeZn 30x4, V ZÁKLADECH S VÝVODEM FeZn D10
- SOUSTAVA - AlMgSi 8, vč. PODPĚR
- SVORKA SK [SS]
- SVORKA SO - OKAPOVÁ
- OZNAČOVACÍ ŠTÍTEK
- POMOCNÝ JÍMAČ
- SVORKA ZKUŠEBNÍ - SZ


## POZNÁMKA :

INSTALACE BUDE PROVÁNEJENA DLE ČSN EN 62305-1 AŽ ČSN EN 62305-4, ČSN 33 2000-5-64.  
NA OBJEKTU U ODVĚTRÁNÍ JE PROVÁNEJENA JÍMACÍ SOUSTAVA VODIČEM Fáz II, DOPLNĚNÁ  
JÍMACÍ PŘESAHUJÍCÍ 0,5m S INSTALACÍ KOMPLETNÍ JÍMACÍ TŘÍČE  
SVODY. JÍMACÍ SOUSTAVY BUDOU NOVĚ VČ. SVODY ZUSĚBENÍ A COBRU, UHELIKNU  
VŠEČKÉ VODNÍ ČÁSTI PROPOLIT S UZEMŇOVACÍ SOUSTAVOU.  
UZEMŇOVACÍ SOUSTAVA BUDE VYHOŘENA PÁSKEM Fáz II 30x4 V ZÁKLADNÍCH S PŘÍVODY Z Fáz II 10  
HODNOTA UZEMNĚNÍ JEJEDNOTLIVÉHO SVODU NEJÁ BÝT NIŽŠÍ NEŽ 10 OHM.  
UZEMŇOVACÍ PŘÍVODY PŘI PŘECHODU ZE ZEMĚ ( BETONU ) NA PORUCHA BUDE OPATŘENA IZOLACÍ DLE ČSN  
20000H OPATŘENÍ PASIVNÍ COBRAROU.

OBJEKT JE ZAŘAZEN DO 3. TŘÍDY LPS (DLE ČSN EN 62305)  
- ROZTEČ SVODŮ: 15m

**POZNÁMKA :**

UZEMNĚNÍ BUDE PROVEDENO DLE ČSN 33 2000-5-54  
JÍMAČI SOUSTAVA TVOŘENÁ OCHRANNÝM PROSTOREM JÍMAČE DLE ČSN EN 62300  
OCHRANNÁ ÚROVEŇ - TŘÍDA LPS III

INVESTOR :	ZAK. ČÍSLO :	POR 01.02.2020		<b>MICHAL POSPÍŠIL</b> +420 736 680 233 IČO 65912535 DIČ CZ 7404195678
Městský úřad Brumov-Bylnice	OBEC :	BRUMOV-BYLNICE		
H. Synkové 942	DATUM :	03/2020		
763 31 Brumov-Bylnice	FORMAT :	A2		
STUPEŇ : PROJEKT	POČ. VYHOTOVENÍ :	6		
STAVBA :	<b>Dětský bazén, Sportovní a rekreační areál Brumov-Bylnice</b>		Zodp. proj.	Michal POSPÍŠIL
			Vypracoval	Ing. Stojan
ČÁST : D.1.4.d SILNOPROUDÁ ELEKTROTECHNIKA			Autoriz. osoba	Ing. Stojan
NÁZEV VÝKRESU : HROMOSVODNÍ INSTALACE			MĚŘÍTKO :	Č. VÝKRESU : D.1.4.d — 003