


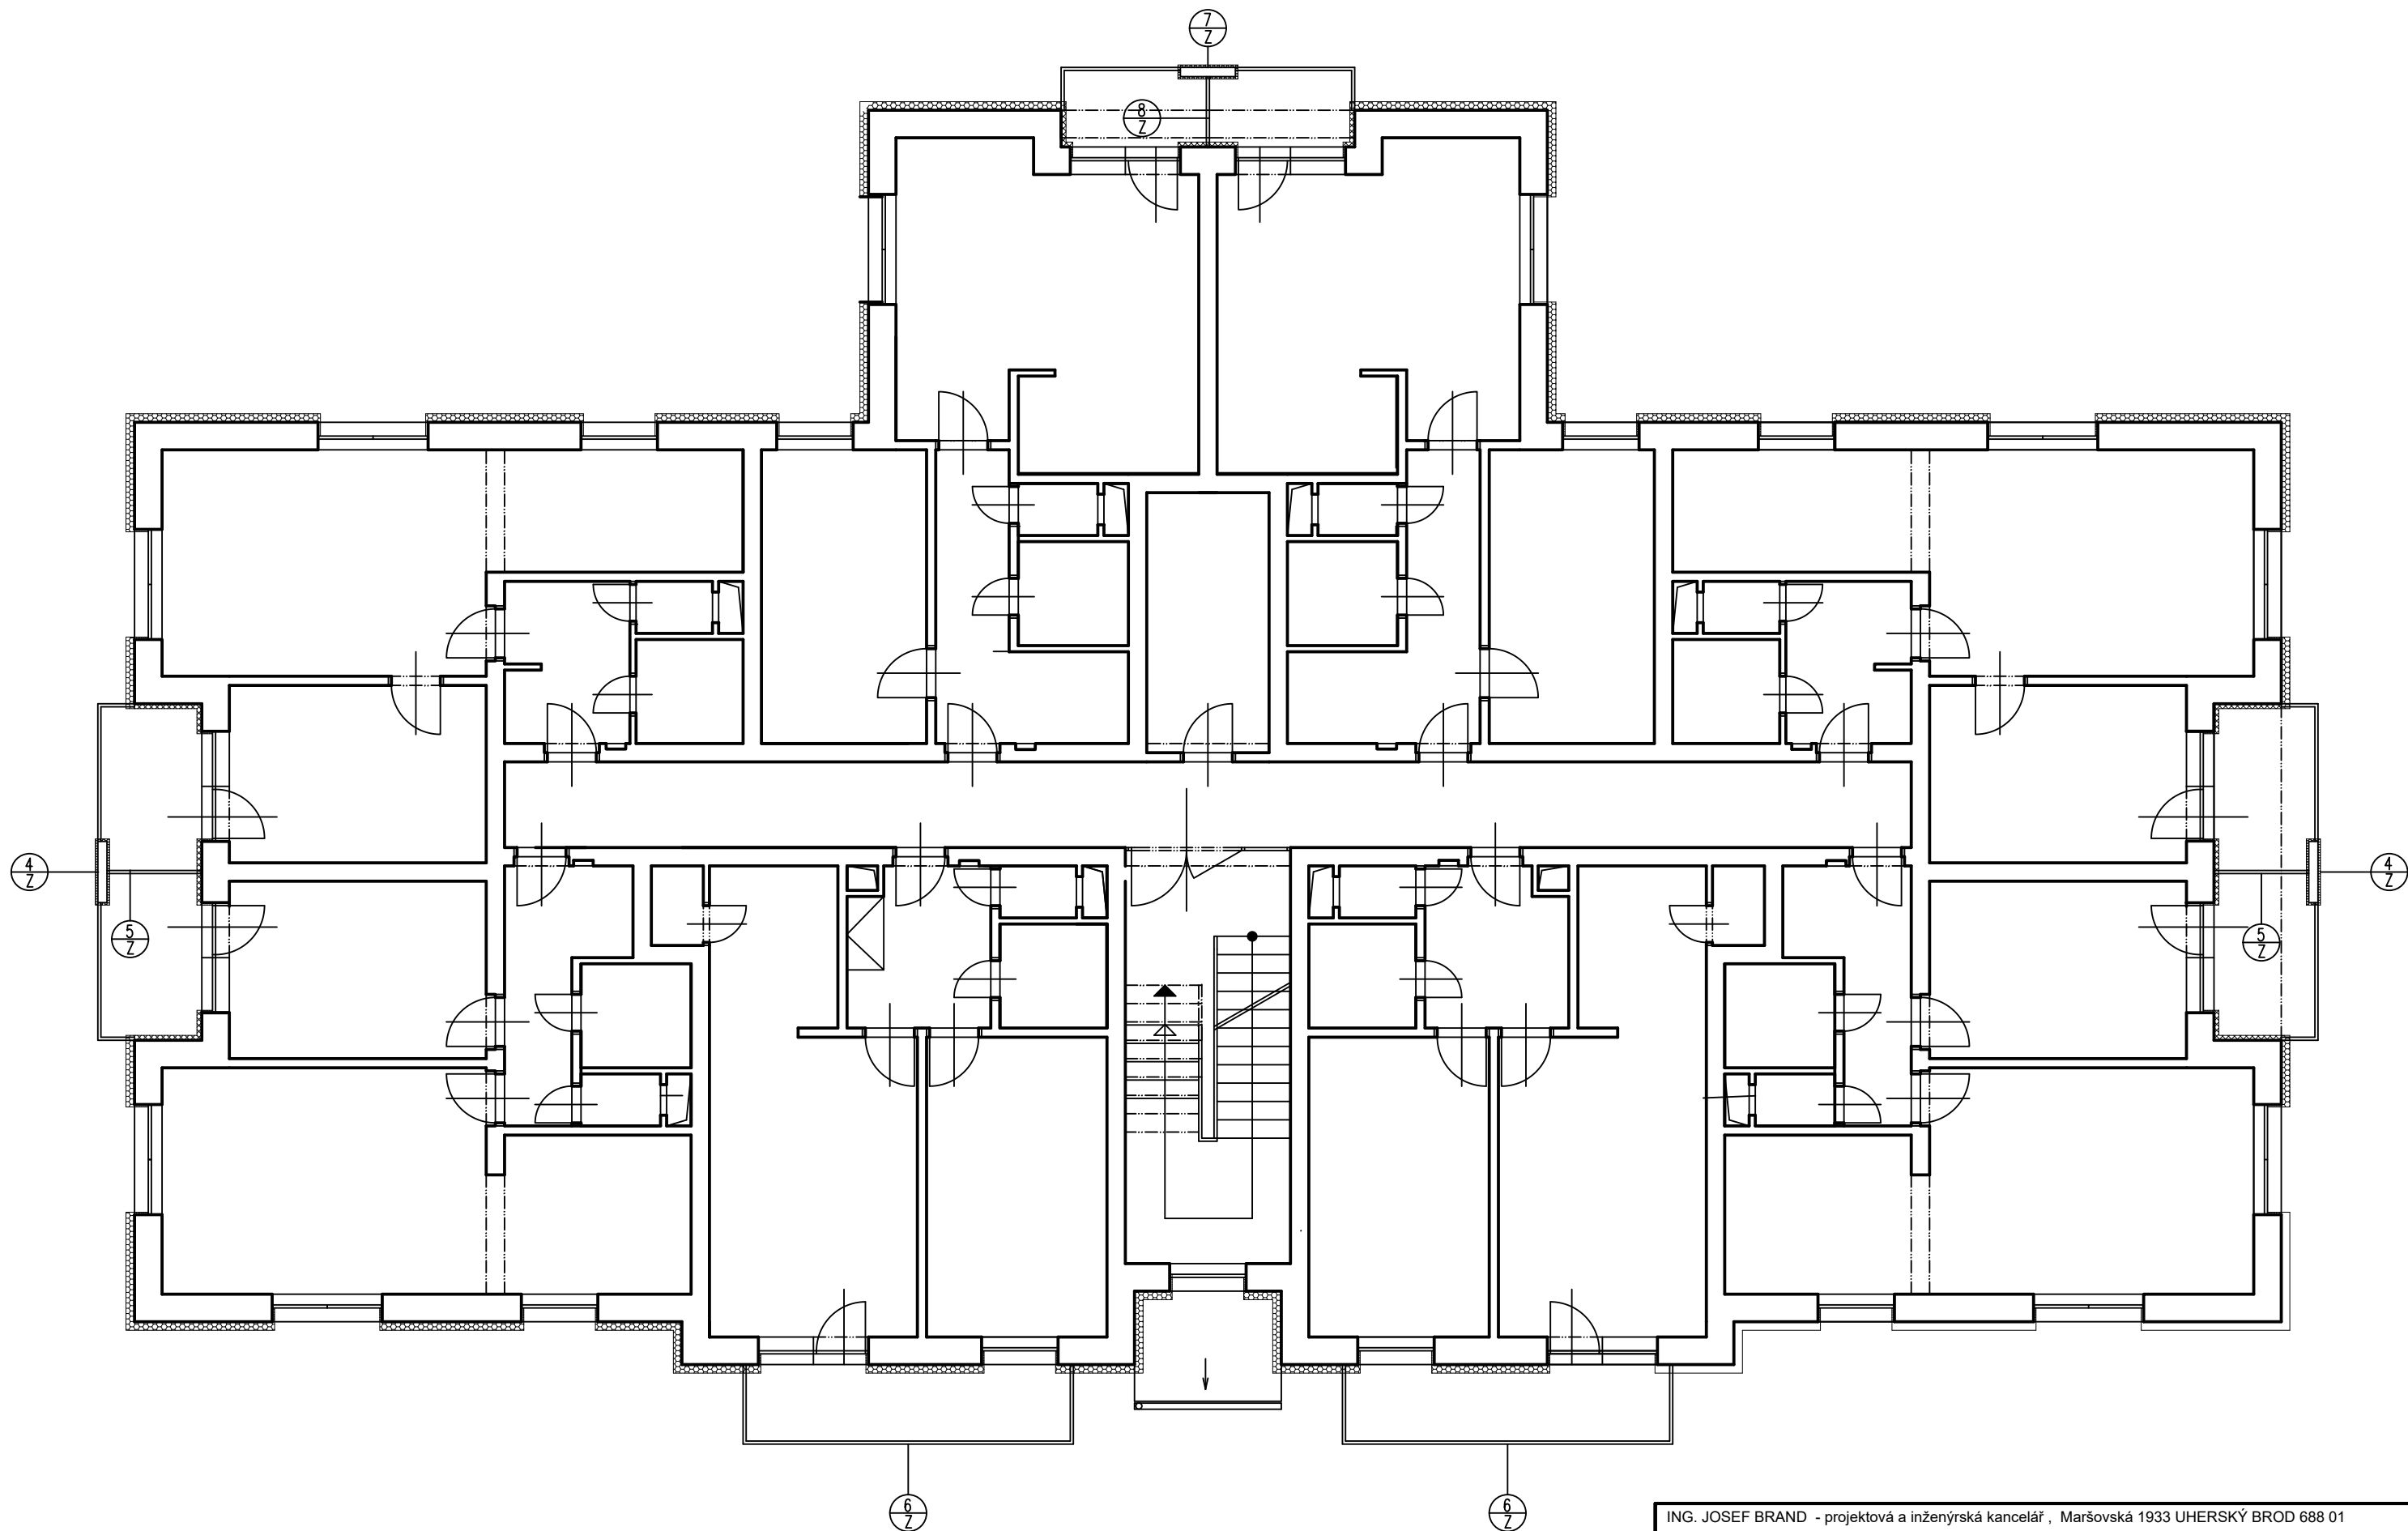

ING. JOSEF BRAND - projektová a inženýrská kancelář , Maršovská 1933 UHERSKÝ BROD 688 01			
Vypracoval: Ing. Josef BRAND			
Investor: Město Brumov -Bylnice, H.Synkové 942, 763 31		Zak.č.:	10/2019
Místo stavby: Družba 1220, Brumov-Bylnice, p.č. 432/35		Verze.č.:	1.0
Akce: " Zateplení BD Družba 1220 "		Formát:	A3
		Stupeň:	DSP
		Datum:	07/2019
		Měřítko:	1:100
Obsah:	PŮDORYS 2. a 3.NP- ZÁBRADLÍ BALKONŮ	Výkres č.:	32