




POHLED OD JIHU

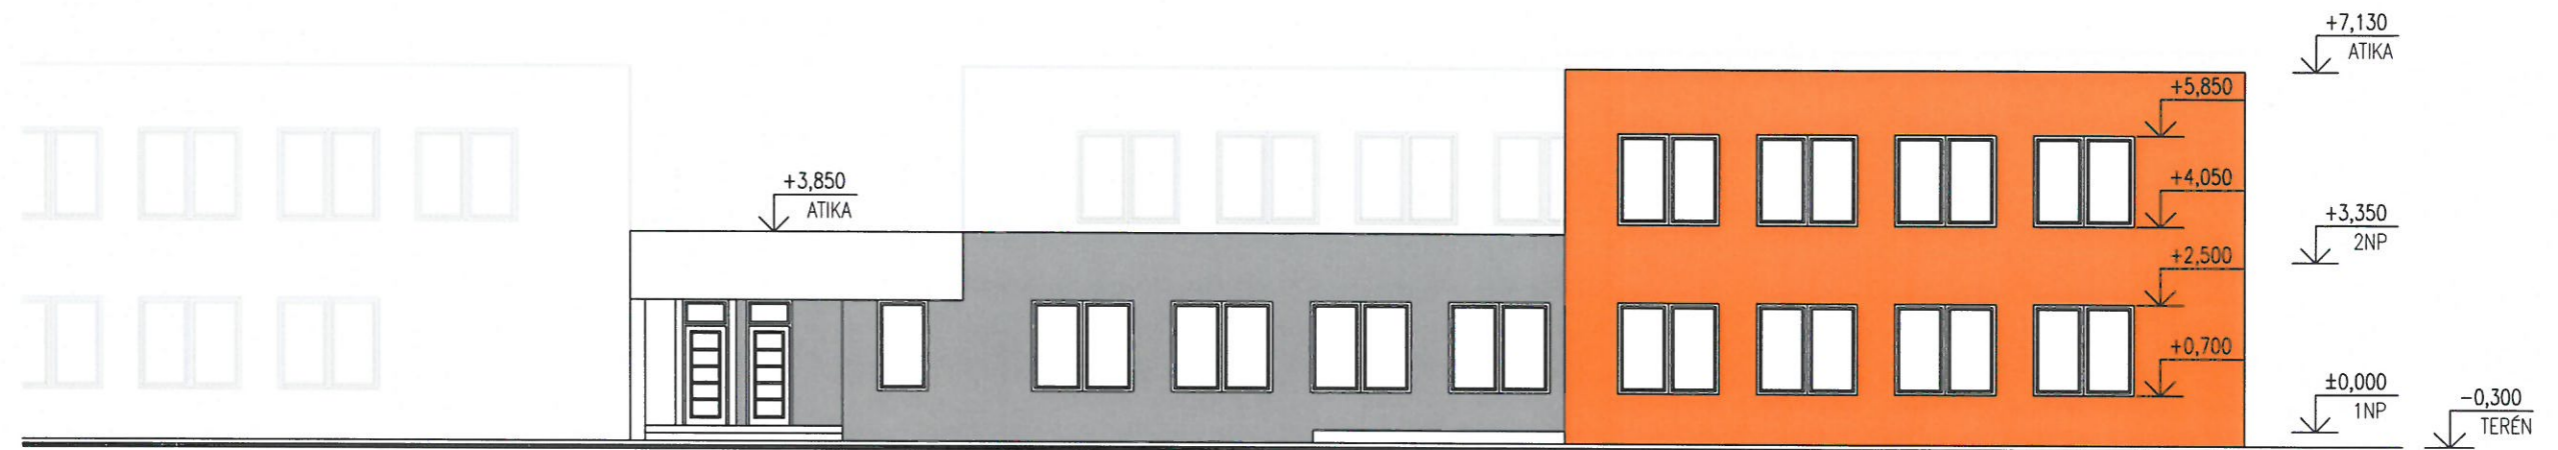

POHLED OD ZÁPADU

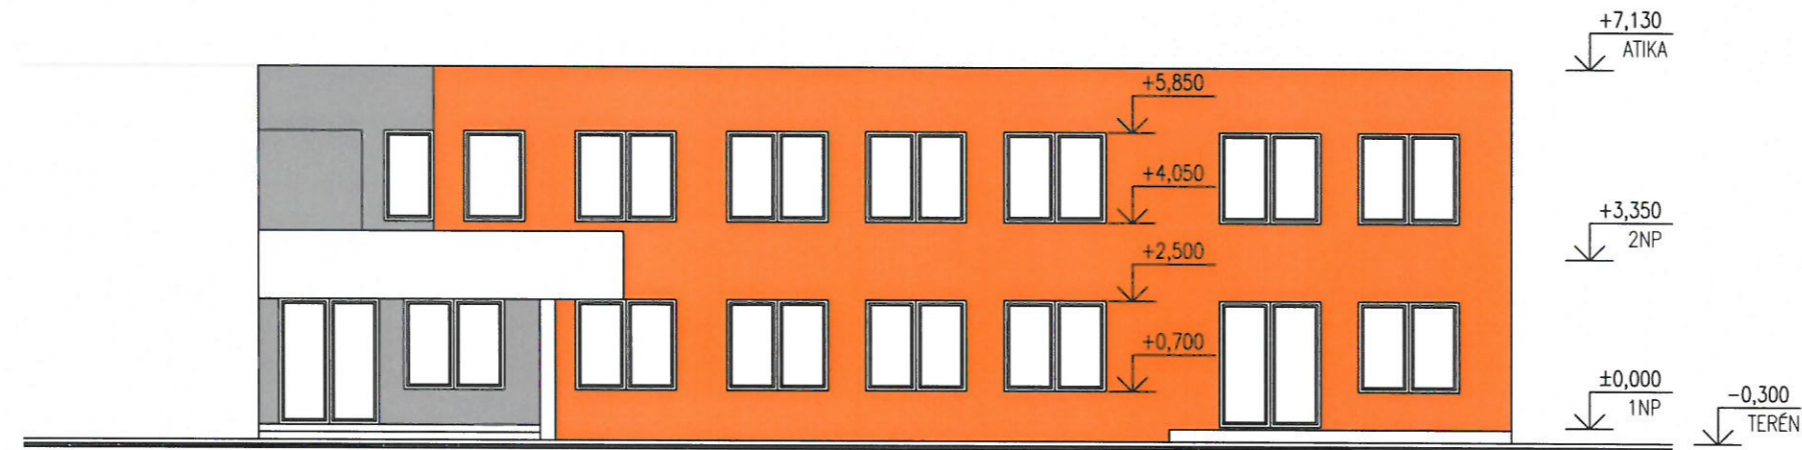

POHLED OD VÝCHODU

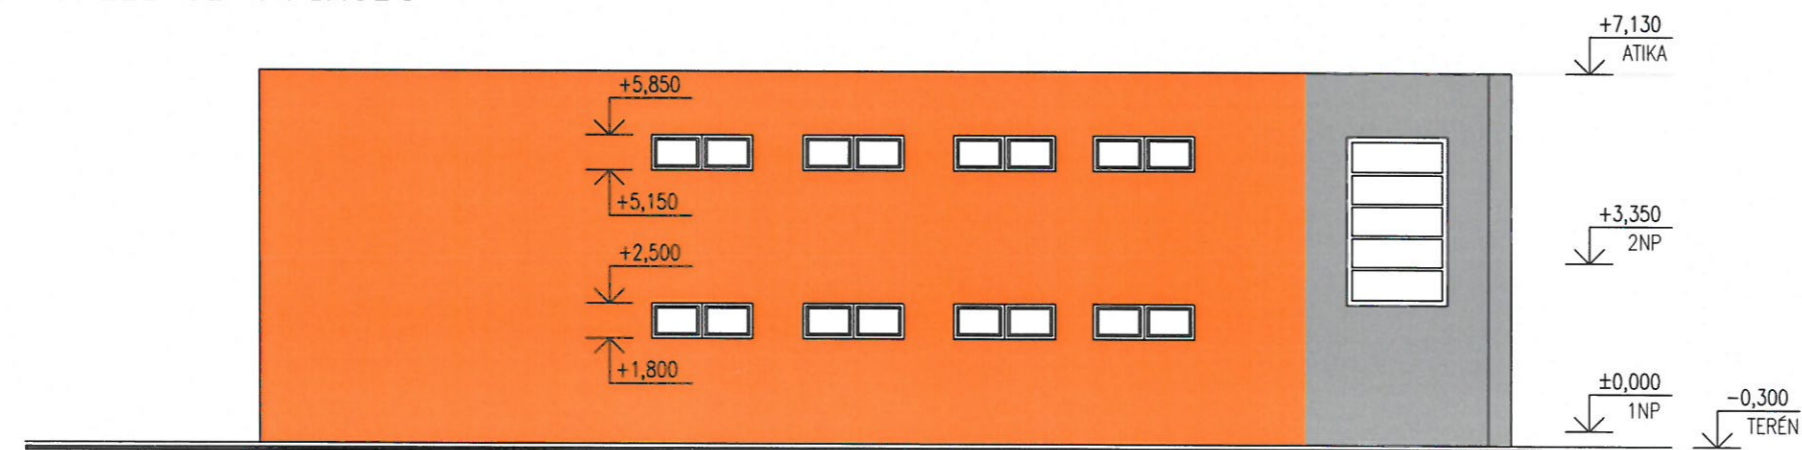

MŠ BRUMOV - BYLNICE - DOSTAVBA

POHLEDY

M=1:150

06

ARCHITEKT: Ing. arch. V. POKLUDA
VYPRACOVALA: Ing. J. VRBOVÁ

Stemio

STEMIO a.s.

sídlo:
LAZARSKÁ 1718/3, 110 00 PRAHA 1 - NOVÉ MĚSTO
tel: +420 227 031 970
provozovna:
J. STAŠI 165, 763 02 ZLÍN - MALENOVICE
tel/fax: +420 577 158 529
mobil: +420 731 653 834
www.stemio.eu email: zlin@stemio.cz