


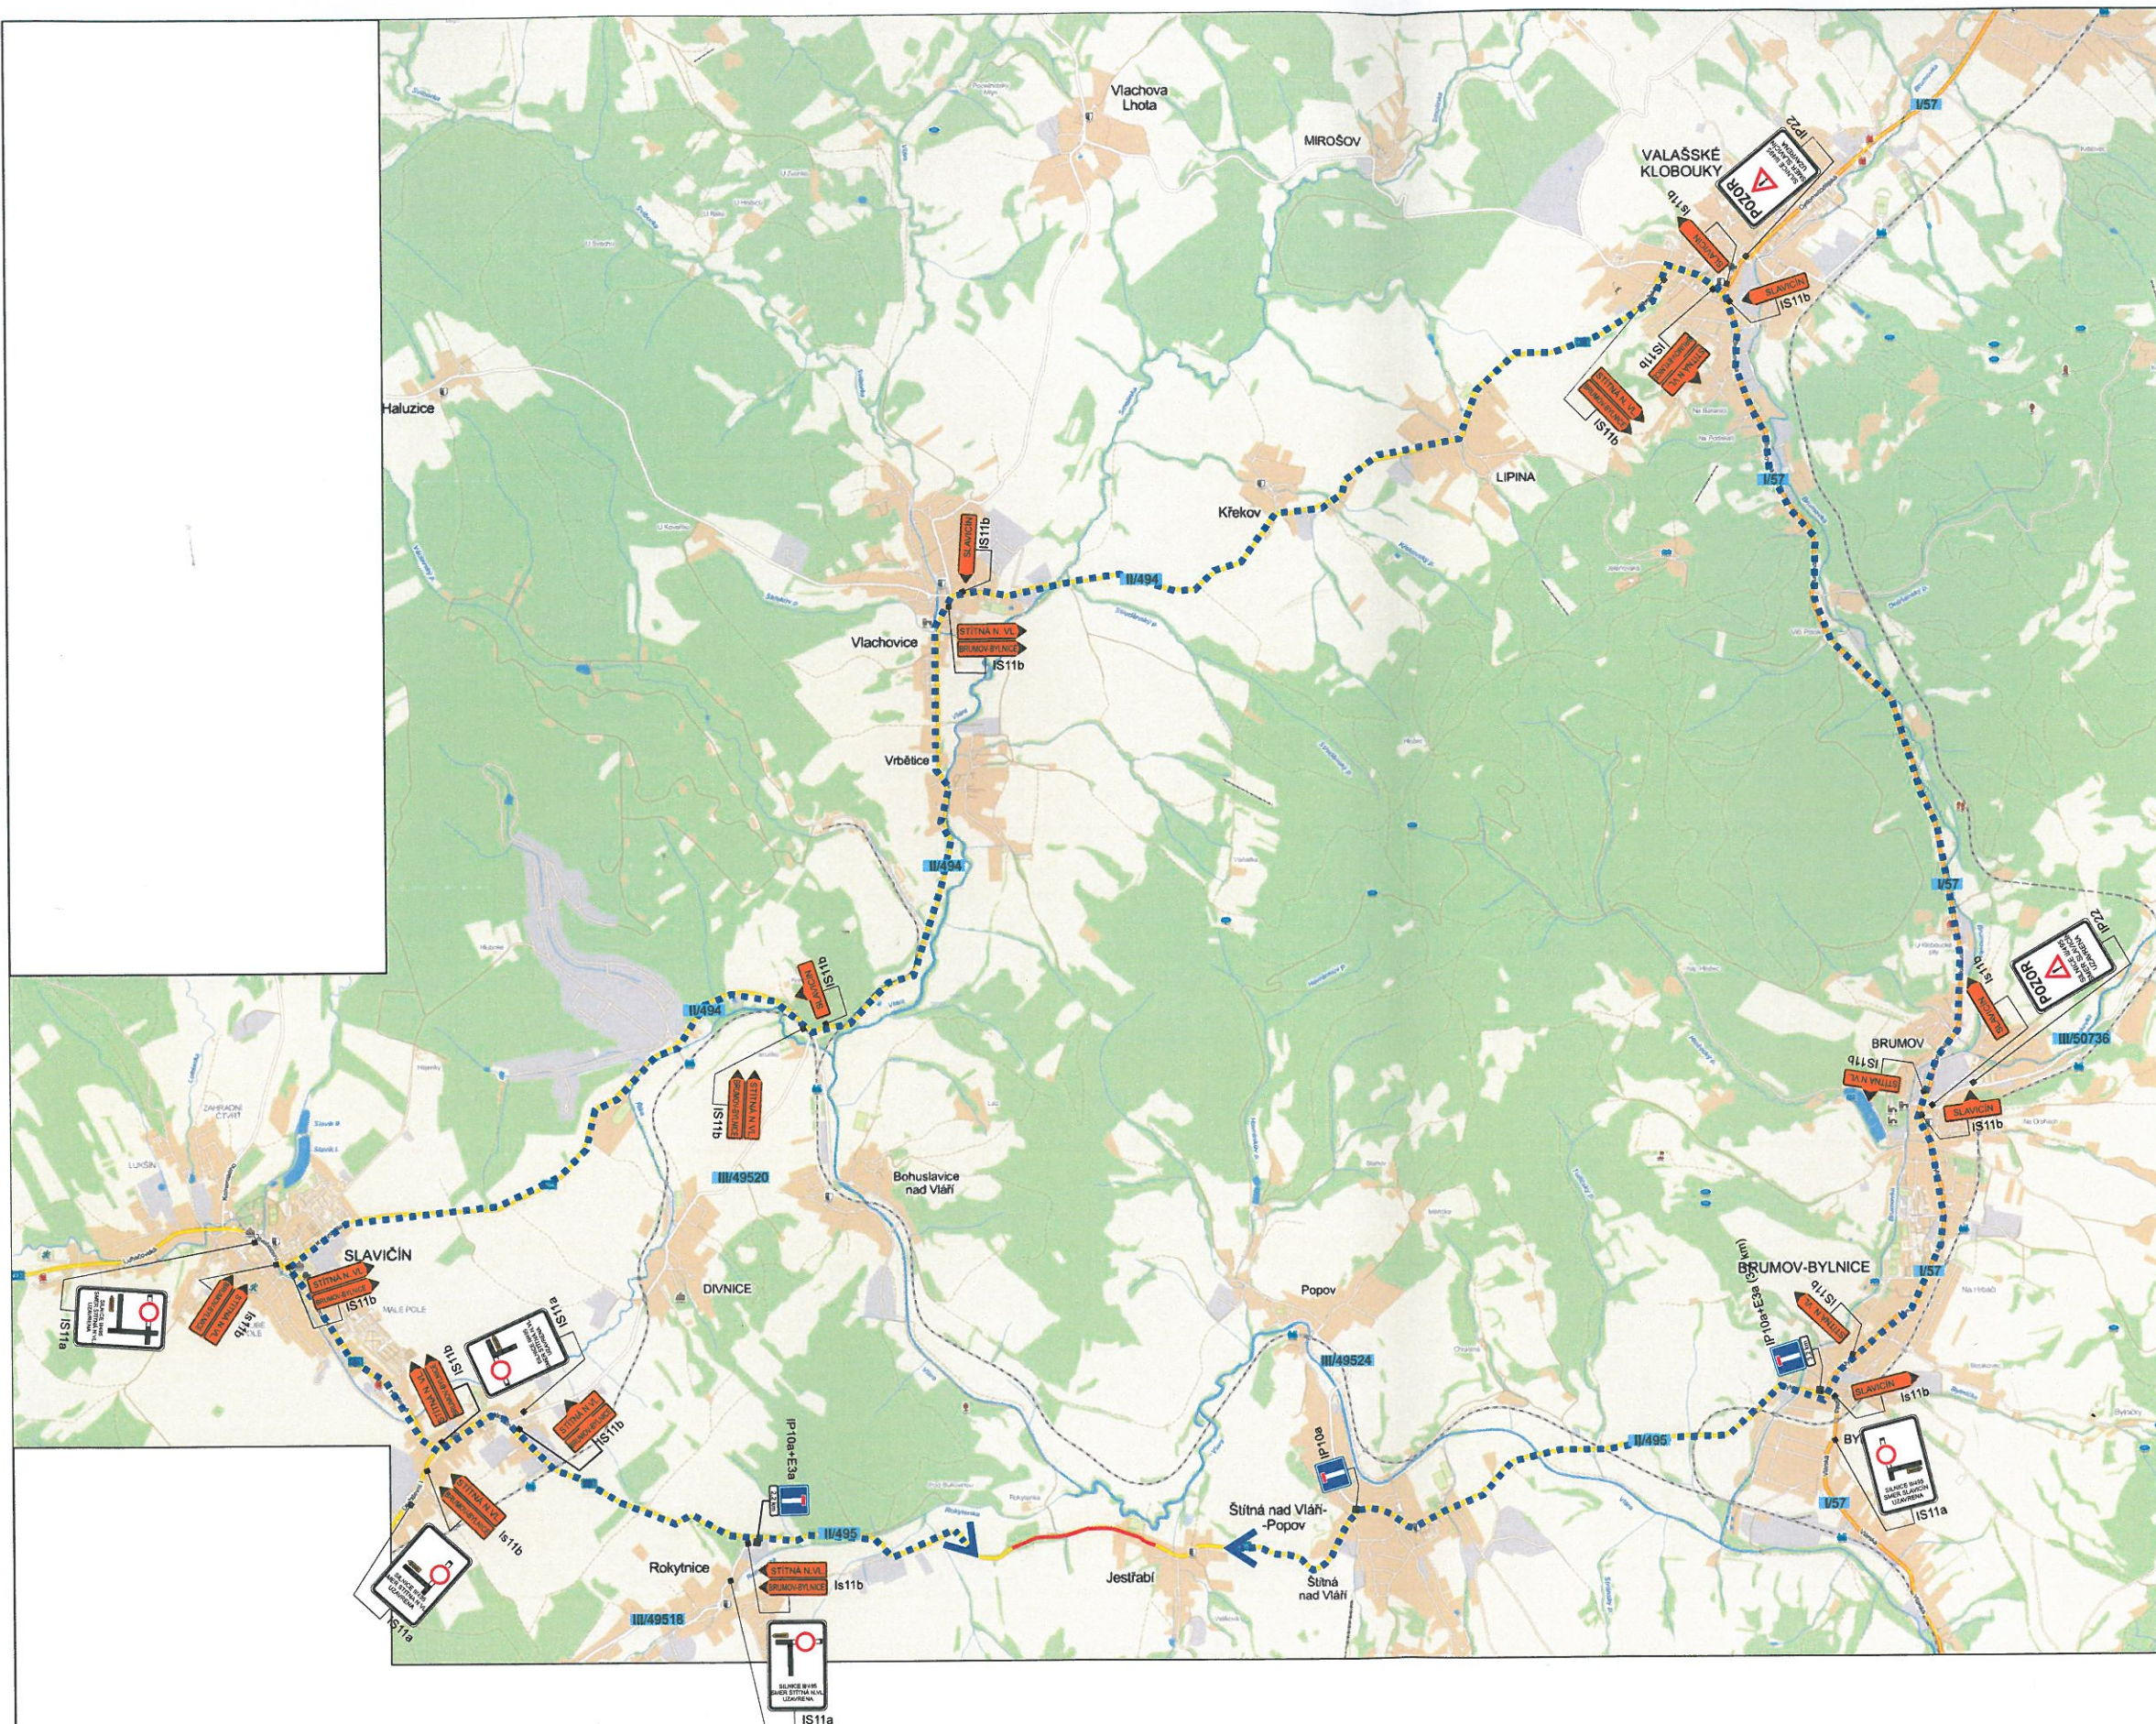

POLICIE ČESKÉ REPUBLIKY
KRAJSKÉ ŘEDITELSTVÍ POLICIE
ZLÍNSKÉHO KRAJE
DOPRAVNÍ INSPEKTORÁT ZLÍN
760 01 ZLÍN, NÁM. T. G. MATAFYKA 3218

PŘÍLOHA K ČJ.:

KRPZ-4/299-1/ČJ-20 14 -150606

Dopravní značení, které bude v rozporu s přechodným dopravním značením bude dočasně zakryto. Přechodné dopr. značení bude provedeno v základní velikosti, reflexní folii tř.1 a osazeno dle TP 66 /2.vydání/.

STAVBA: JESTŘABÍ, PRŮTAH		
ZHOTOVITEL: EUROVIA CS a.s.		
INVESTOR: ŘSZK p.o.		
DATUM: 26.8.2014	VYPRACOVAL: Janata	<i>Janata</i>
NAŠE ZN. PDZ-49-14	ZKontroloval: Švarc	
NVB LINE NVB LINE, s.r.o. Záměstí 42 765 02 Otrokovice www.nvblne.cz janata@nvblne.cz tel.: 774 763 506		JESTŘABÍ, PRŮTAH - ÚPLNÁ UZÁVÍRKA KOMUNIKACE PŘECHODNÉ DOPRAVNÍ ZNAČENÍ