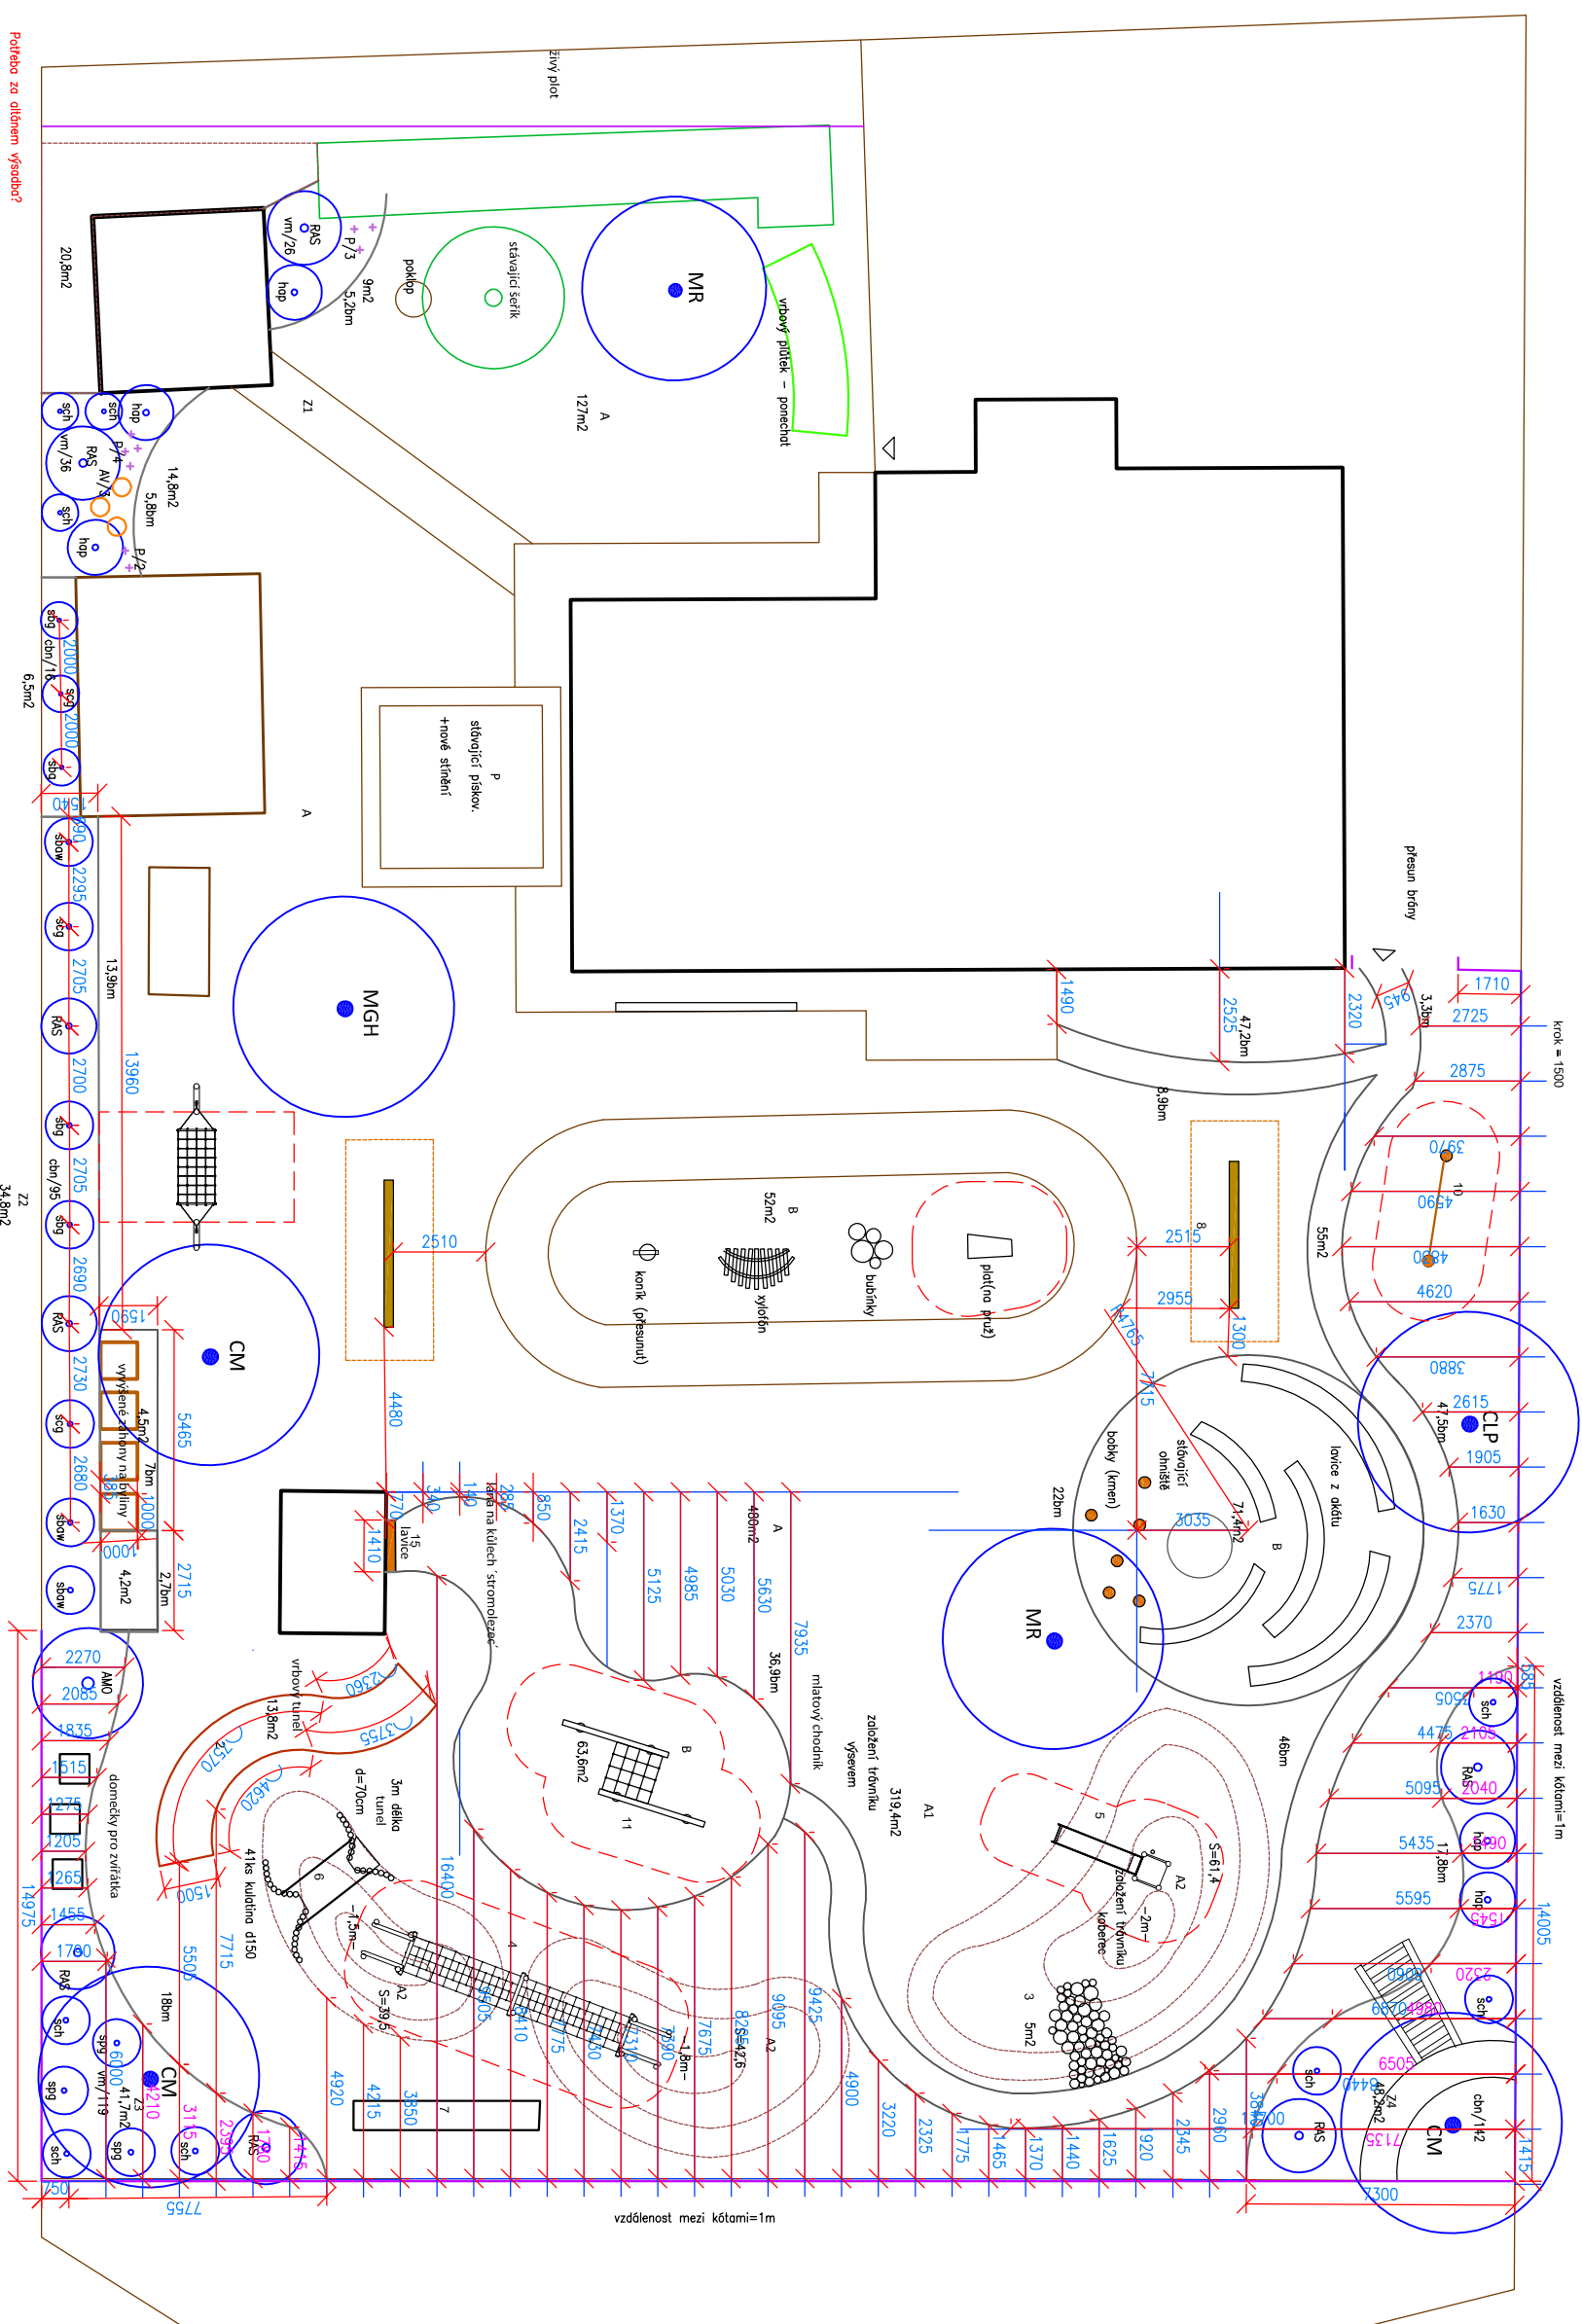


Potřeba za účelem výsadb: rezerva¹⁰

MŠ SVATÝ ŠTĚPÁN

Zahrada v přírodním stylu

05 VYTÝČENÍ

zpracovala:

Ing. Ivana Pončíková

Autorizovaný krajinářský architekt

Investor:

Město Brumov-Bylnice
Hilidy Synkové 942, 763 31 Brumov-Bylnice

stupeň: DPS
datum: 06/2015

datum: 06/2015