
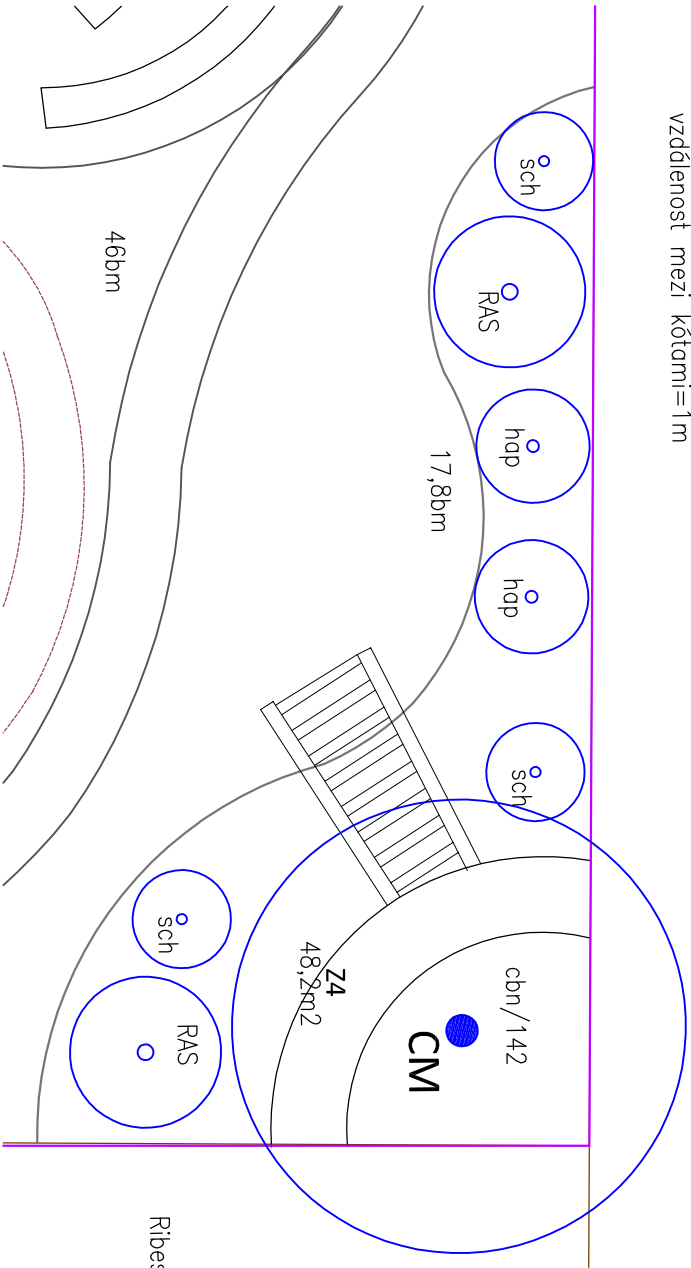
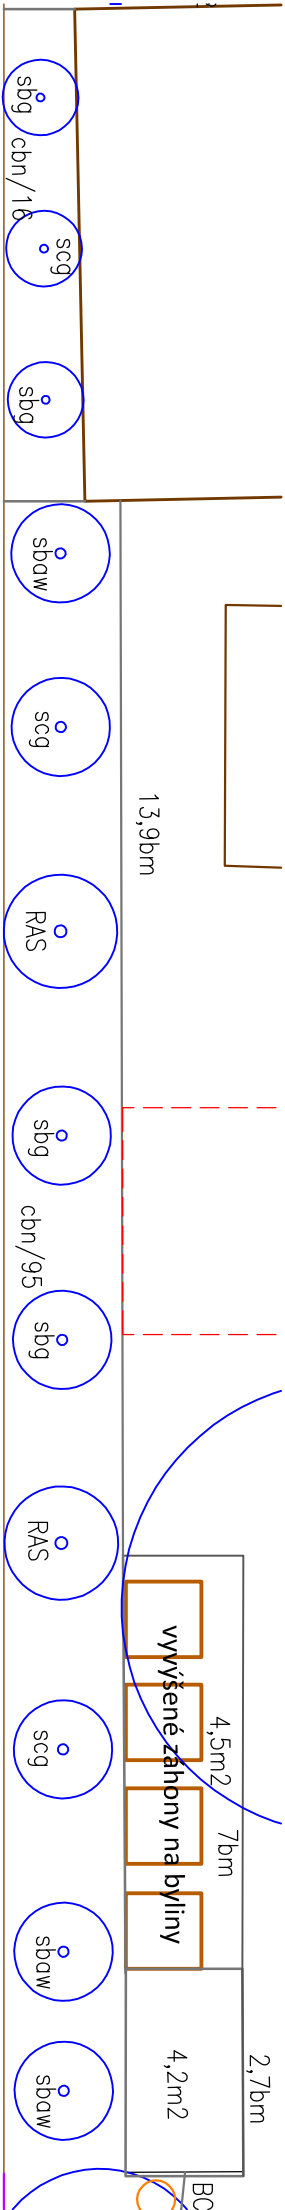
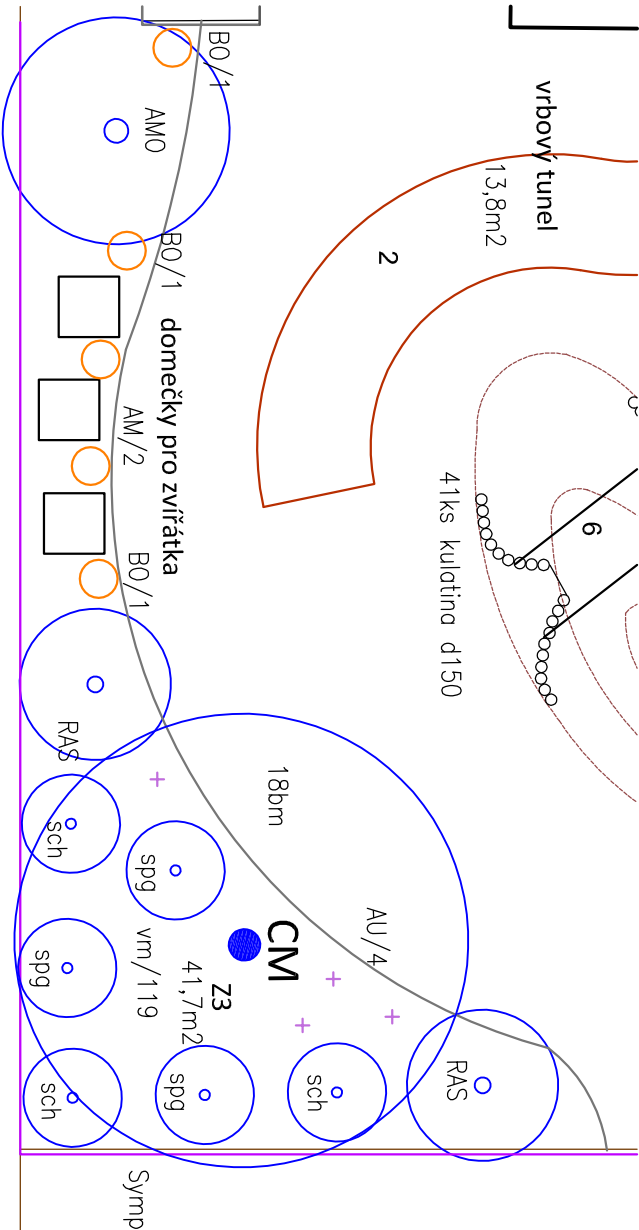


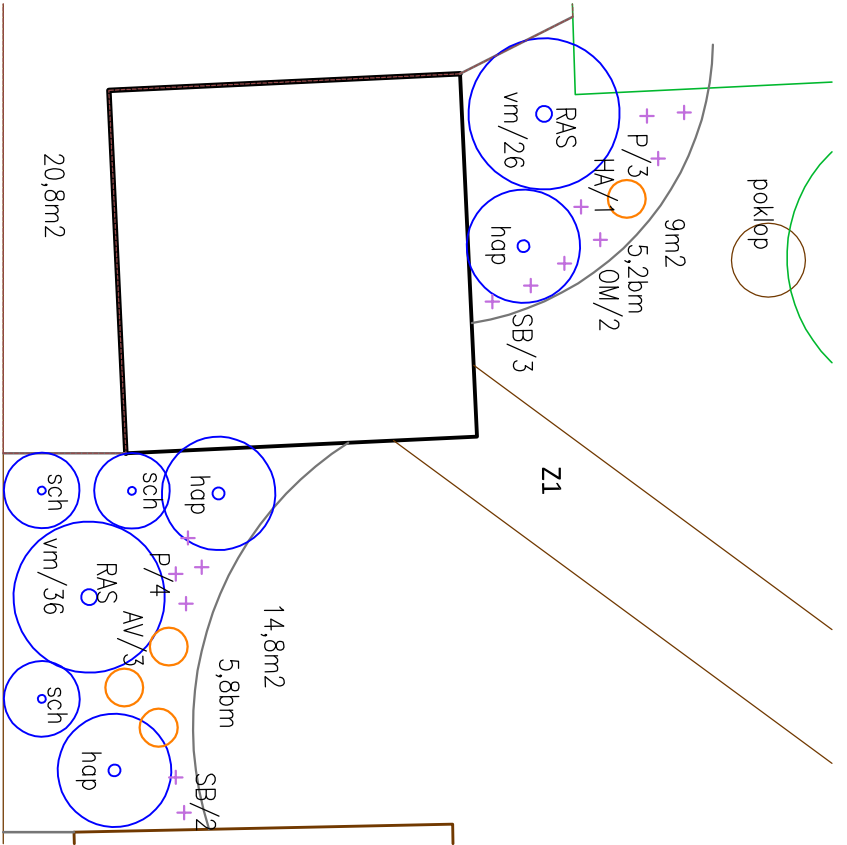

vzdálenost mezi kótami=1m

MŠ SVATÝ ŠTĚPÁN

Zahrada v přírodním stylu
04 OSAZOVACÍ PLÁNY

zpracovala:
Ing. Ivana Pončíková
Autorizovaný krajinný architekt

Investor:

Město Brumov-Bylnice
Hlavní symbolem št. 103-31 Brumov-Bylnice

stupeň: DPS
datum: 06/2015