


# ÚZEMNÍ STUDIE BRUMOV LOKALITA LÁNY

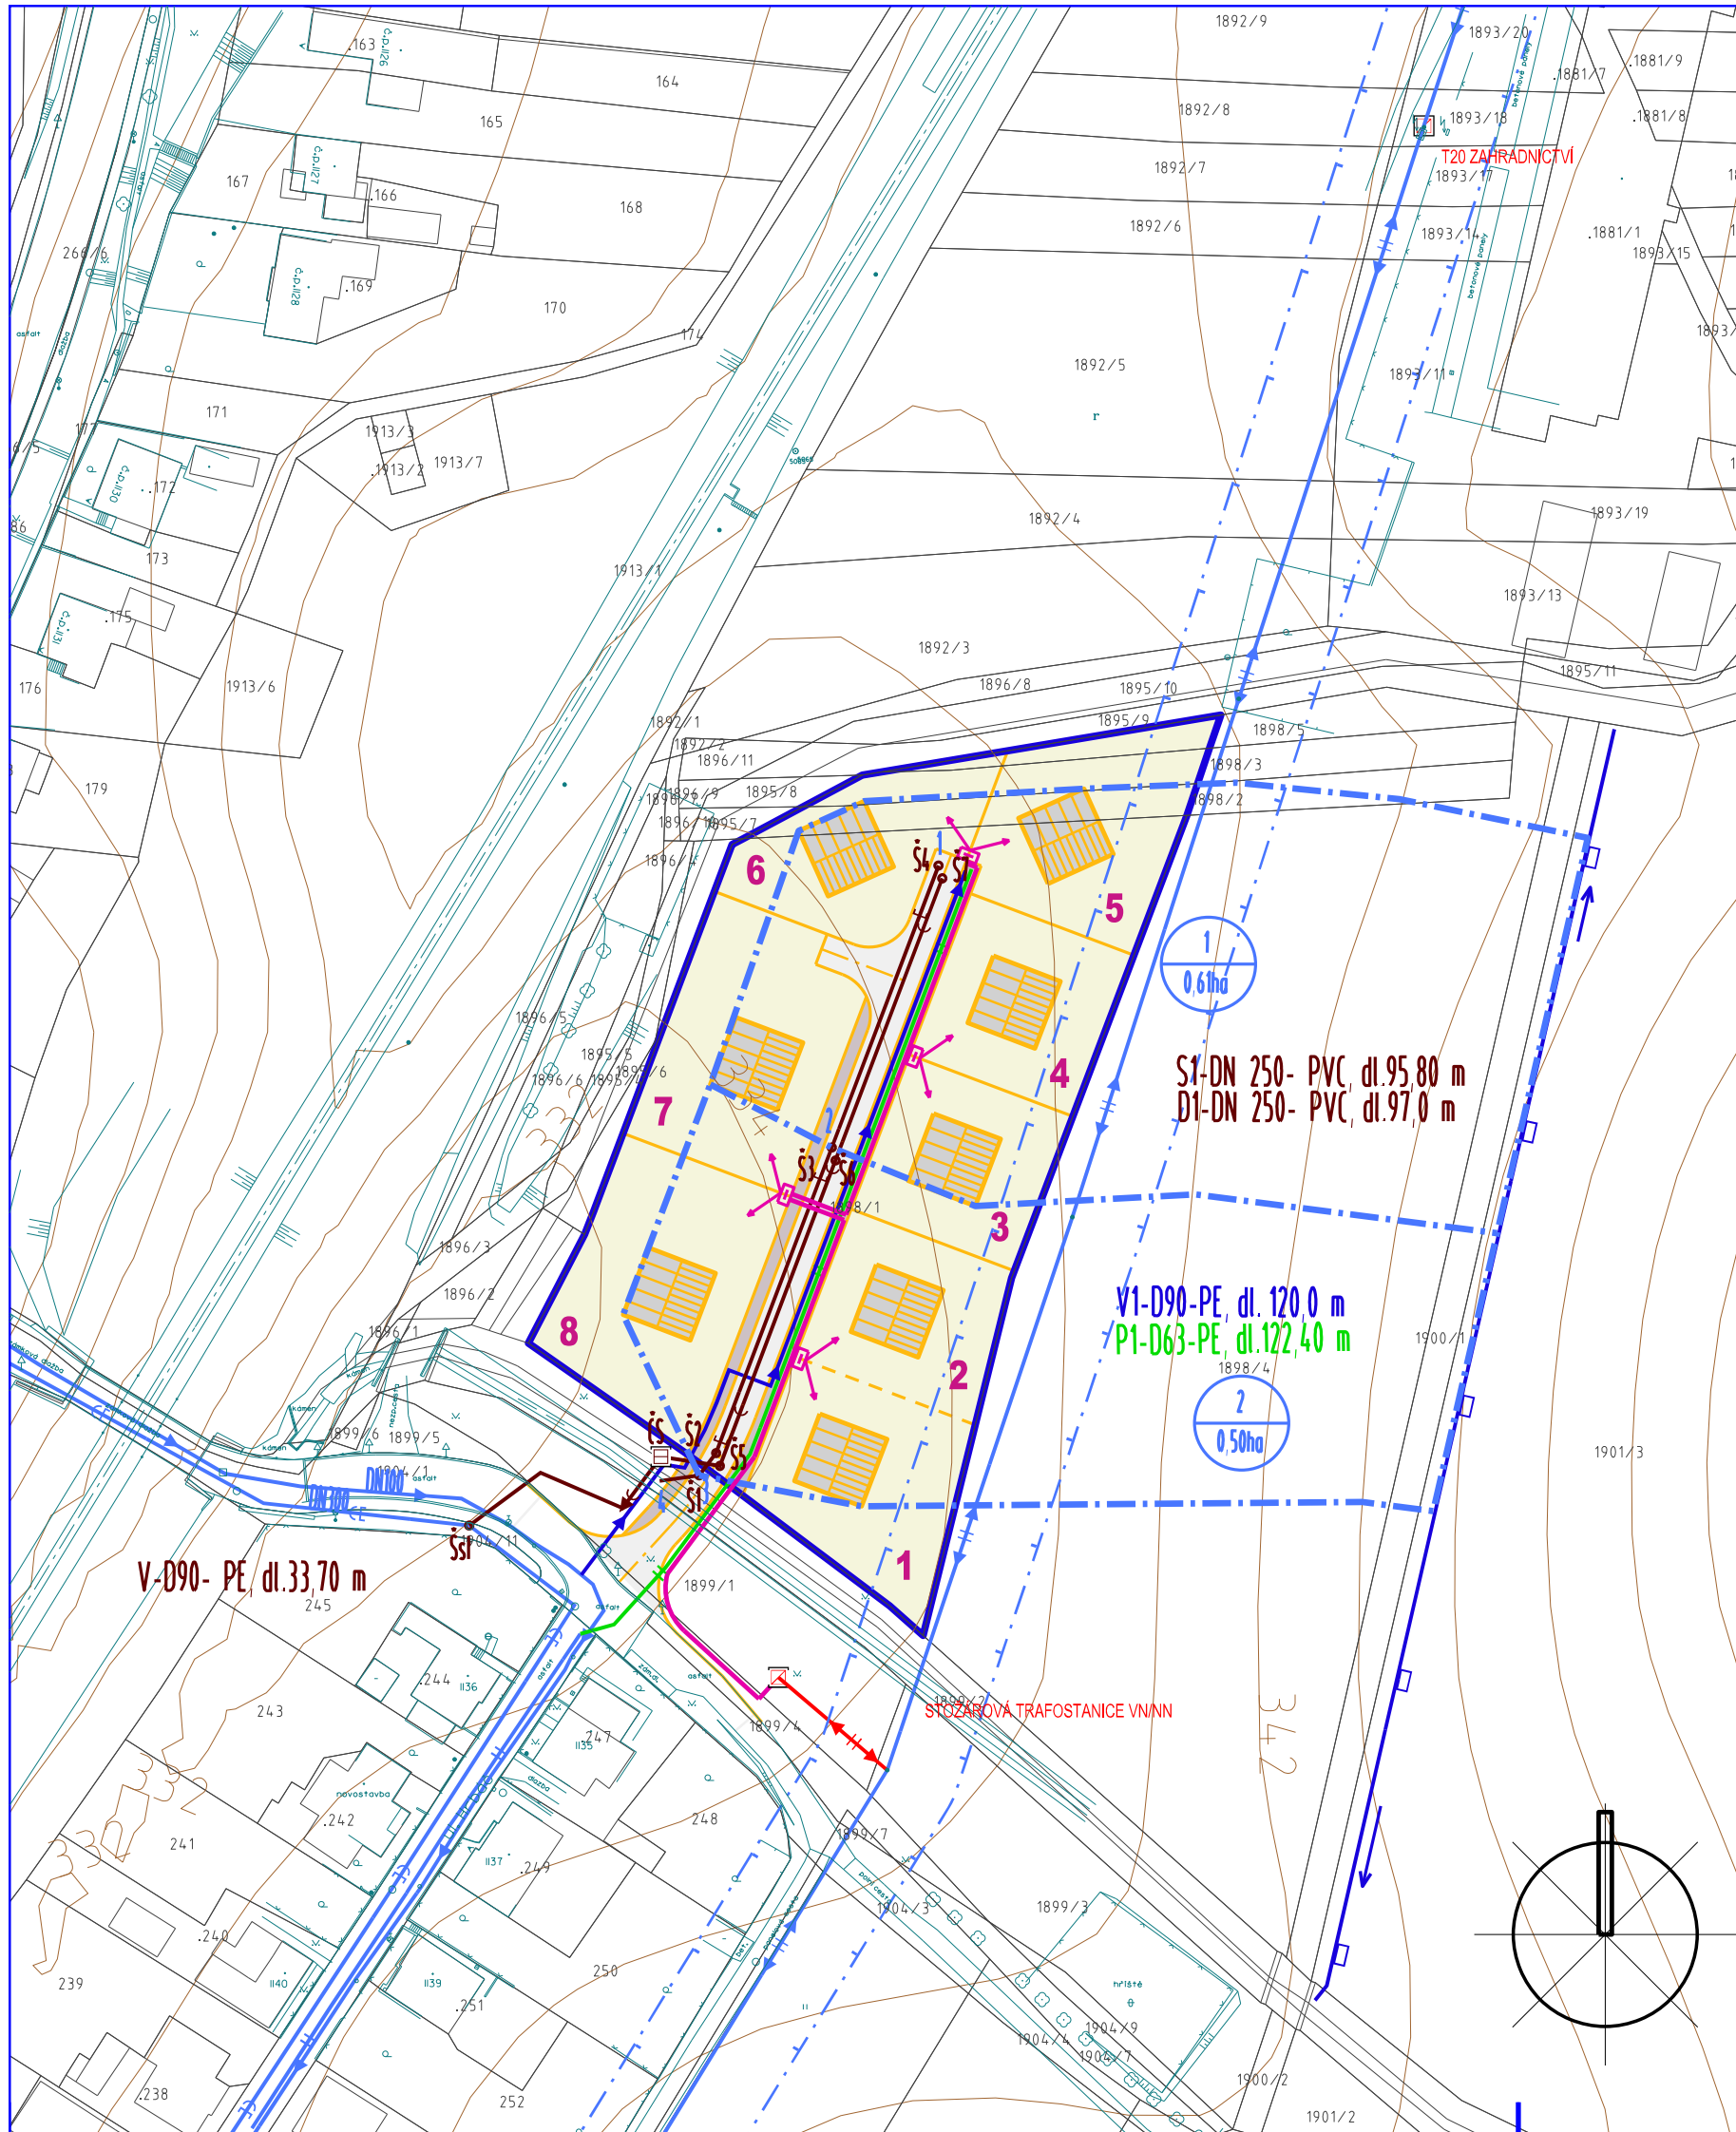


STAV	NÁVRH

- HRANICE ŘEŠENÉHO ÚZEMÍ
- HRANICE POZEMKŮ
- RODINNÉ DOMY
- PLOCHY INDIVIDUÁLNÍHO BYDLNÍ
- PLOCHY KOMUNIKACÍ
- PLOCHY CHODNÍKŮ A ZELENÝCH PÁSŮ  
PODÉL KOMUNIKACÍ
- VODNÍ TOK


- JEDNOTNÁ KANALIZACE
- SPLAŠKOVÁ KANALIZACE
- DEŠŤOVÁ KANALIZACE
- VÝTLAK ODPADNÍCH VOD SPLAŠKOVÉ KANALIZACE
- ČERPAČÍ STANICE ODPADNÍCH VOD
- ZÁCHYTNÝ PŘÍKOP
- ROZVODNÁ VODOVODNÍ SÍŤ
- STL PLYNOVOD
- ELEKTRICKÉ VEDENÍ VN 22 kV
- ELEKTRICKÁ STANICE (TRAFOSTANICE)
- OCHRANNÉ PÁSMO ELEKTRICKÉHO VEDENÍ VN 22 kV
- KABELOVÝ ROZVOD NN
- JISTÍCÍ A ROZPOJOVACÍ SKŘÍŇE
- ODVODY K RODINNÝM DOMŮM
- HRANICE KANALIZAČNÍCH OKRSKŮ
- OZNAČENÍ UZLŮ KANALIZAČNÍCH OKRSKŮ



- ČÍSLO KANALIZAČNÍHO OKRSKU
- PLOCHA OKRSKU

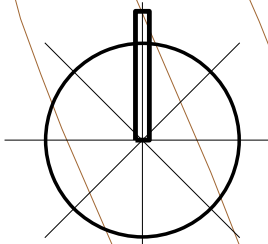

ING. ARCH. J. ŠIMORDOVÁ, POD VODOJEMEM 4500, ZLÍN

ÚZEMNÍ STUDIE RODINNÝCH DOMŮ BRUMOV  
LOKALITA LÁNY

09/2016

VÝKRES TECHNICKÉ INFRASTRUKTURY

1:1000