


BRUMOV - BYLNICE - LOKALITA HRBÁČ II, ZTV I. ETAPA

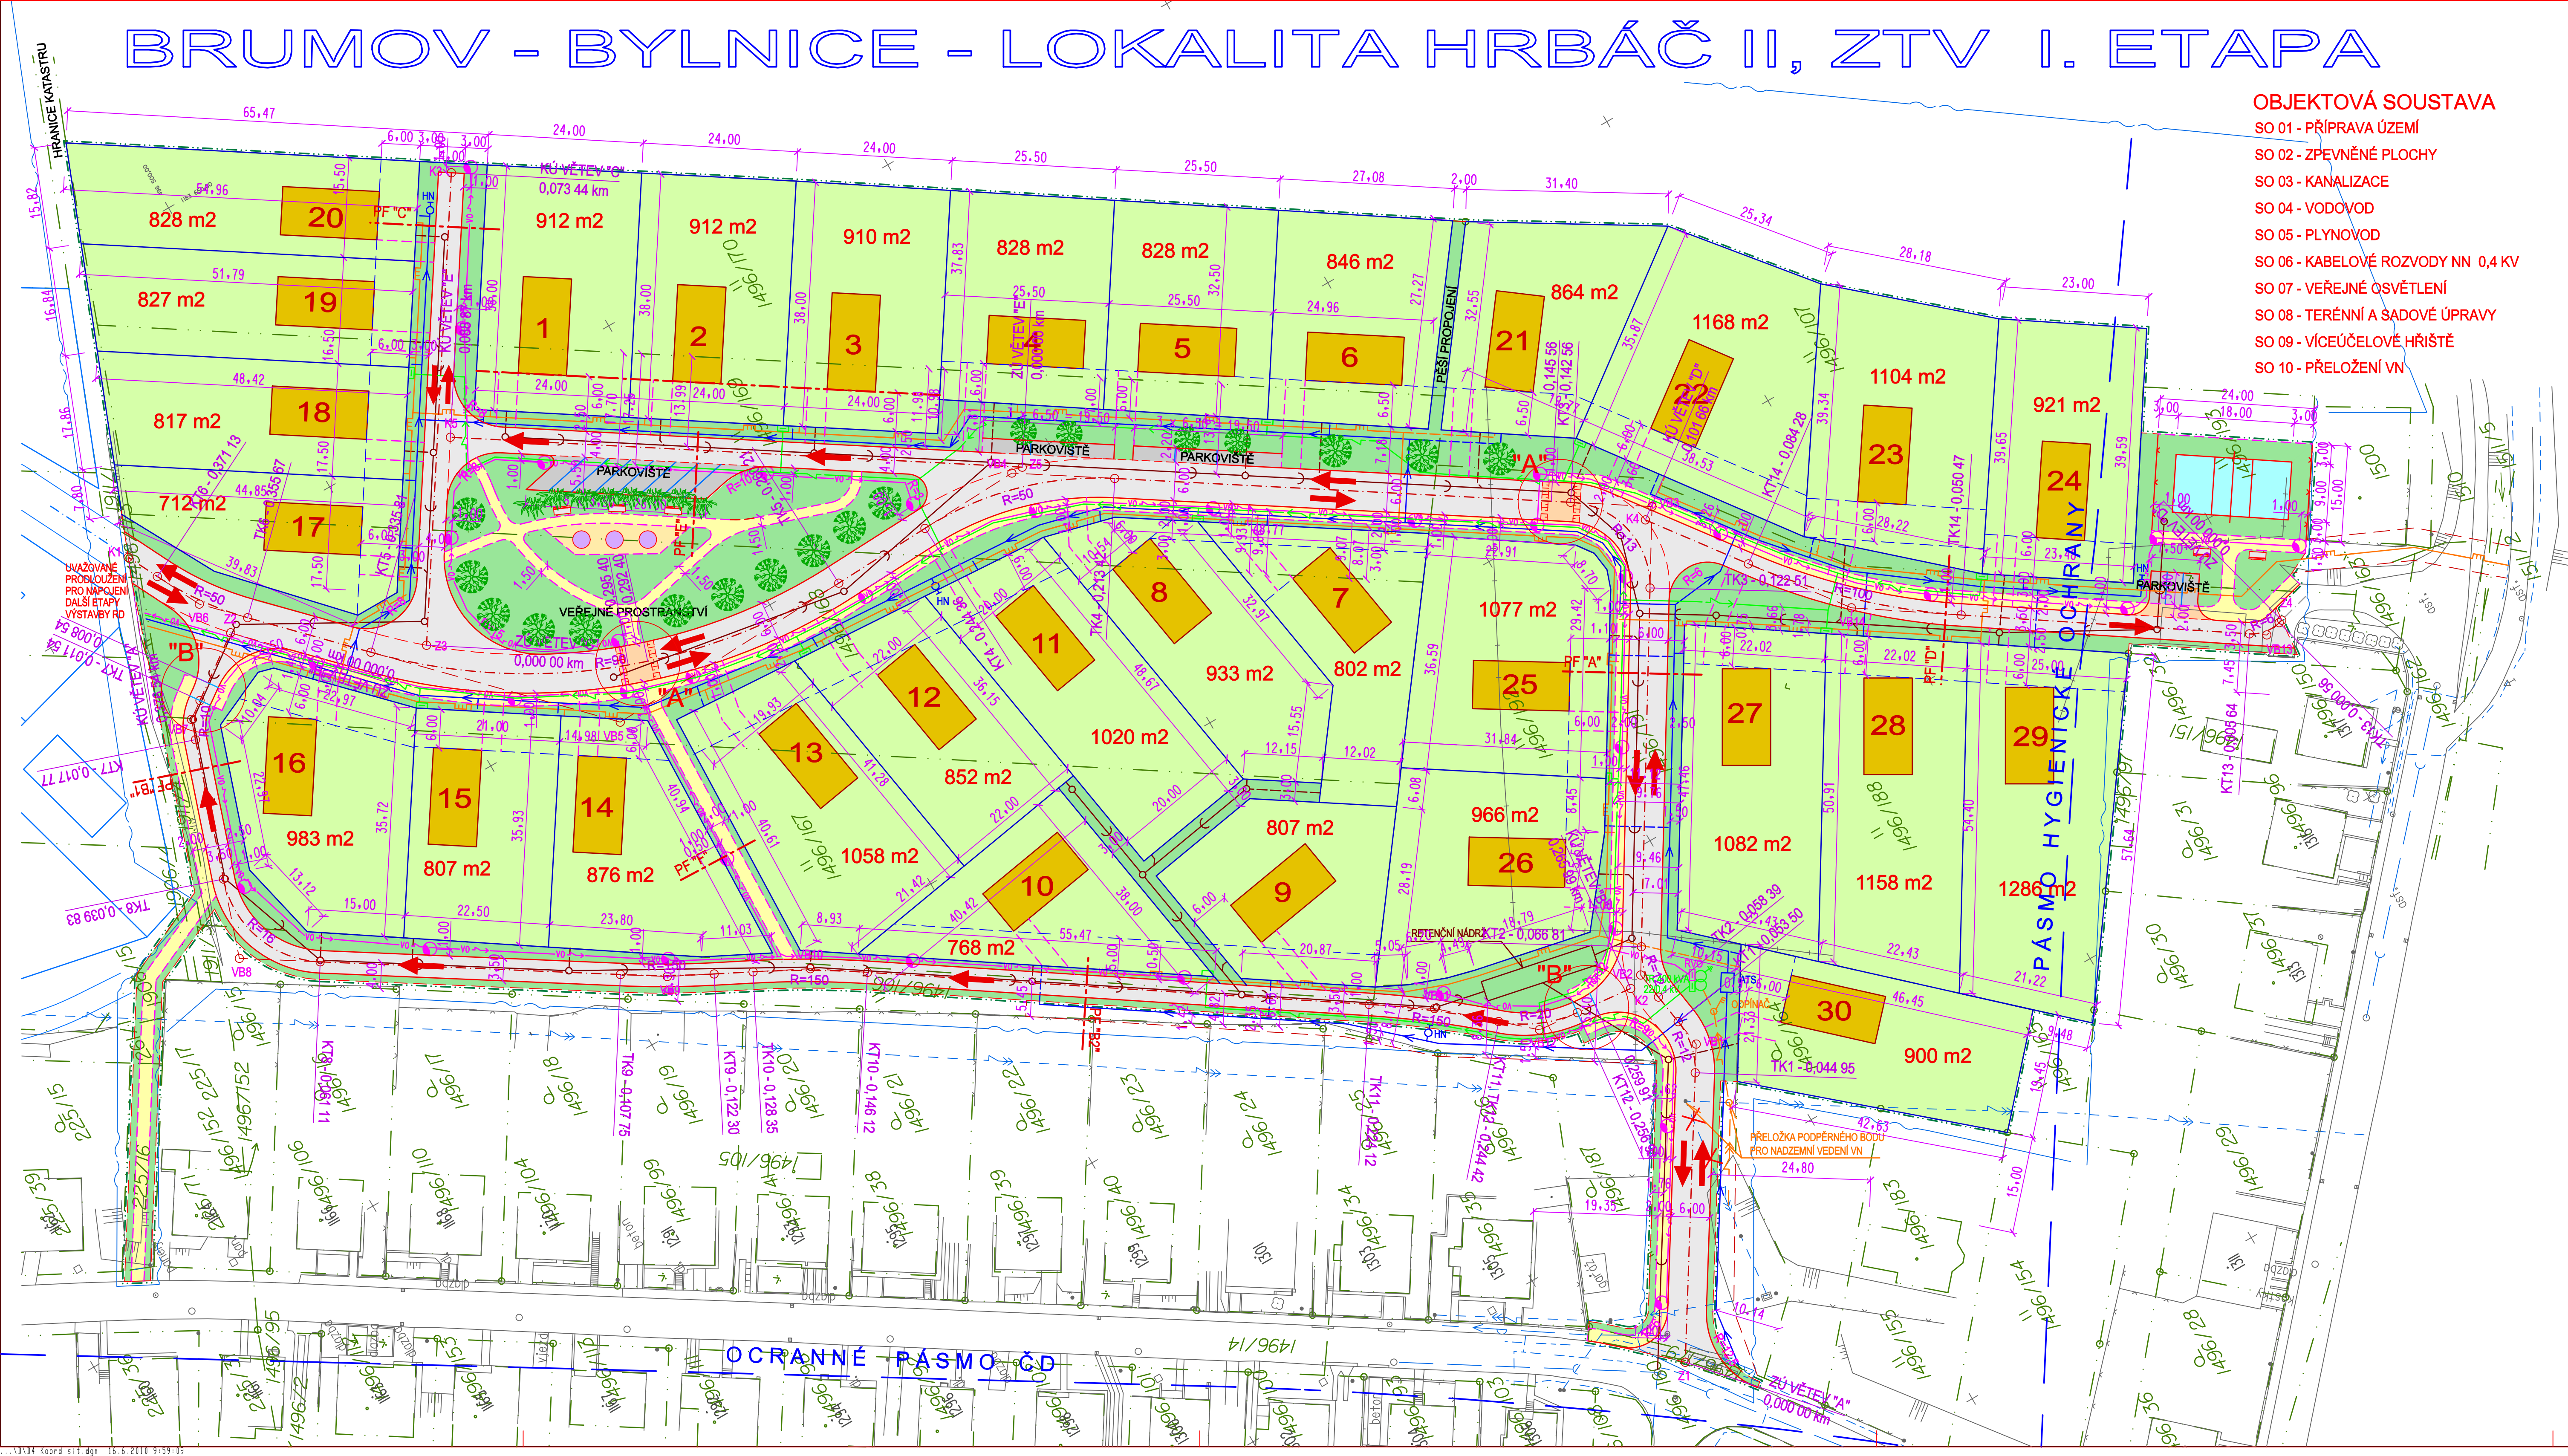

OBJEKTOVÁ SOUSTAVA

- SO 01 - PŘÍPRAVA ÚZEMÍ
- SO 02 - ZPEVNĚNÉ PLOCHY
- SO 03 - KANALIZACE
- SO 04 - VODOVOD
- SO 05 - PLYNOVOD
- SO 06 - KABELOVÉ ROZVODY NN 0,4 KV
- SO 07 - VEŘEJNÉ OSVĚTLENÍ
- SO 08 - TERÉNNÍ A SADOVÉ ÚPRAVY
- SO 09 - VÍCEÚČELOVÉ HRŠTĚ
- SO 10 - PŘELOŽENÍ VN

LEGENDA

- PLOCHA ZASTAVĚNÁ - RODINNÉ DOMY
- KOMUNIKACE VOZIDLOVÉ - ASFALT
- KOMUNIKACE VOZIDLOVÉ - ZÁMKOVÁ DLAŽBA
- PARKOVACÍ STÁNÍ - ŽULOVÁ KOSTKA
- KOMUNIKACE PĚŠÍ - ZÁMKOVÁ DLAŽBA
- SPORTOVNÍ HRŠTĚ 18 x 9 m - UMĚLÝ POVRCH
- DĚTSKÉ HRŠTĚ - PRŮLEZKY (DOPADOVÁ PLOCHA - ŘÍČNÍ ŠTĚRK)
- PLOCHA NEZASTĚVĚNÁ - SOUKROMÁ
- PLOCHA NEZASTĚVĚNÁ - VEŘEJNÁ
- ZELEŇ VZROSTLÁ
- PARKOVÁ LAVIČKA
- ORGANIZACE DOPRAVY
- HRANICE DOČASNÉHO A TRVALÉHO STAVENÍSTĚ
- "A" PŘÍČNÝ ZPOMALOVACÍ PRAH - MÍSTO PRO PŘECHÁZENÍ
- "B" MÍSTO PRO PŘECHÁZENÍ

LEGENDA NAVRŽENÝCH SÍTÍ

- KANALIZACE JEDNOTNÁ
- KANALIZACE JEDNOTNÁ - PŘÍPOJKA
- VODOVOD
- VODOVOD - PŘÍPOJKA
- PLYNOVOD
- PLYNOVOD - PŘÍPOJKA
- KABELOVÉ ROZVODY NN 0,4 KV
- ROZPOJOVACÍ SKŘÍŇ NN
- VEDENÍ VN 22 KV
- TRAFOSTANICE 400 KVA, 22/0,4 KV
- VEŘEJNÉ OSVĚTLENÍ
- STOŽÁR VO
- ROZVADĚČ VO

KATASTRÁLNÍ ÚZEMÍ BYLNICE

RODINNÉ DOMY 30 ks - STAVEBNÍ POZEMKY 27 851 m²
PLOCHA ŘEŠENÉHO ÚZEMÍ - 40 275 m²
Z TOHO OBECNÍCH PLOCH - 12 417 m²
HUSTOTA OBYVATEL 25 / ha



Hlavní projektant:	Ved. proj. specialista - stavební část:	 s-projekt plus a.s. projektová a inženýrská společnost P. Tomáša Bati 508 762 73 Zlín tel.: 577 594 111, fax: 577 594 400 e-mail: atelier.c@s-projekt.cz
Ing. arch. Z. Hříb		
Ved. proj. specialista - doprava:	Ved. proj. specialista - elektro:	Vedoucí atelieru:
Ing. J. Rakus	V. Chytil	Ing. arch. M. Chmelová
Ved. proj. specialista - inženýrská síť:	Digitalní zpracování:	HIP atelieru:
Ing. J. Majíček	Z. Vladyka	Ing. arch. M. Chmelová
Objednatel: MÚ Brumov - Bylnice		Kontroloval:
akce:		formát:
		Šířka zakázky:
		03-4608-163
		stupeň dokumentace:
		DUR
		datum:
		červen 2010
		měřítko:
		č. výkresu:
		D4
obsah: KOORDINAČNÍ SITUACE		1: 500