ÚZEMNÍ PLÁN BRUMOV-BYLNICE

ZAHRNUJÍCÍ ÚPLNÉ ZNĚNÍ PO VYDÁNÍ ZMĚNY č.4

měřítko 1:5 000

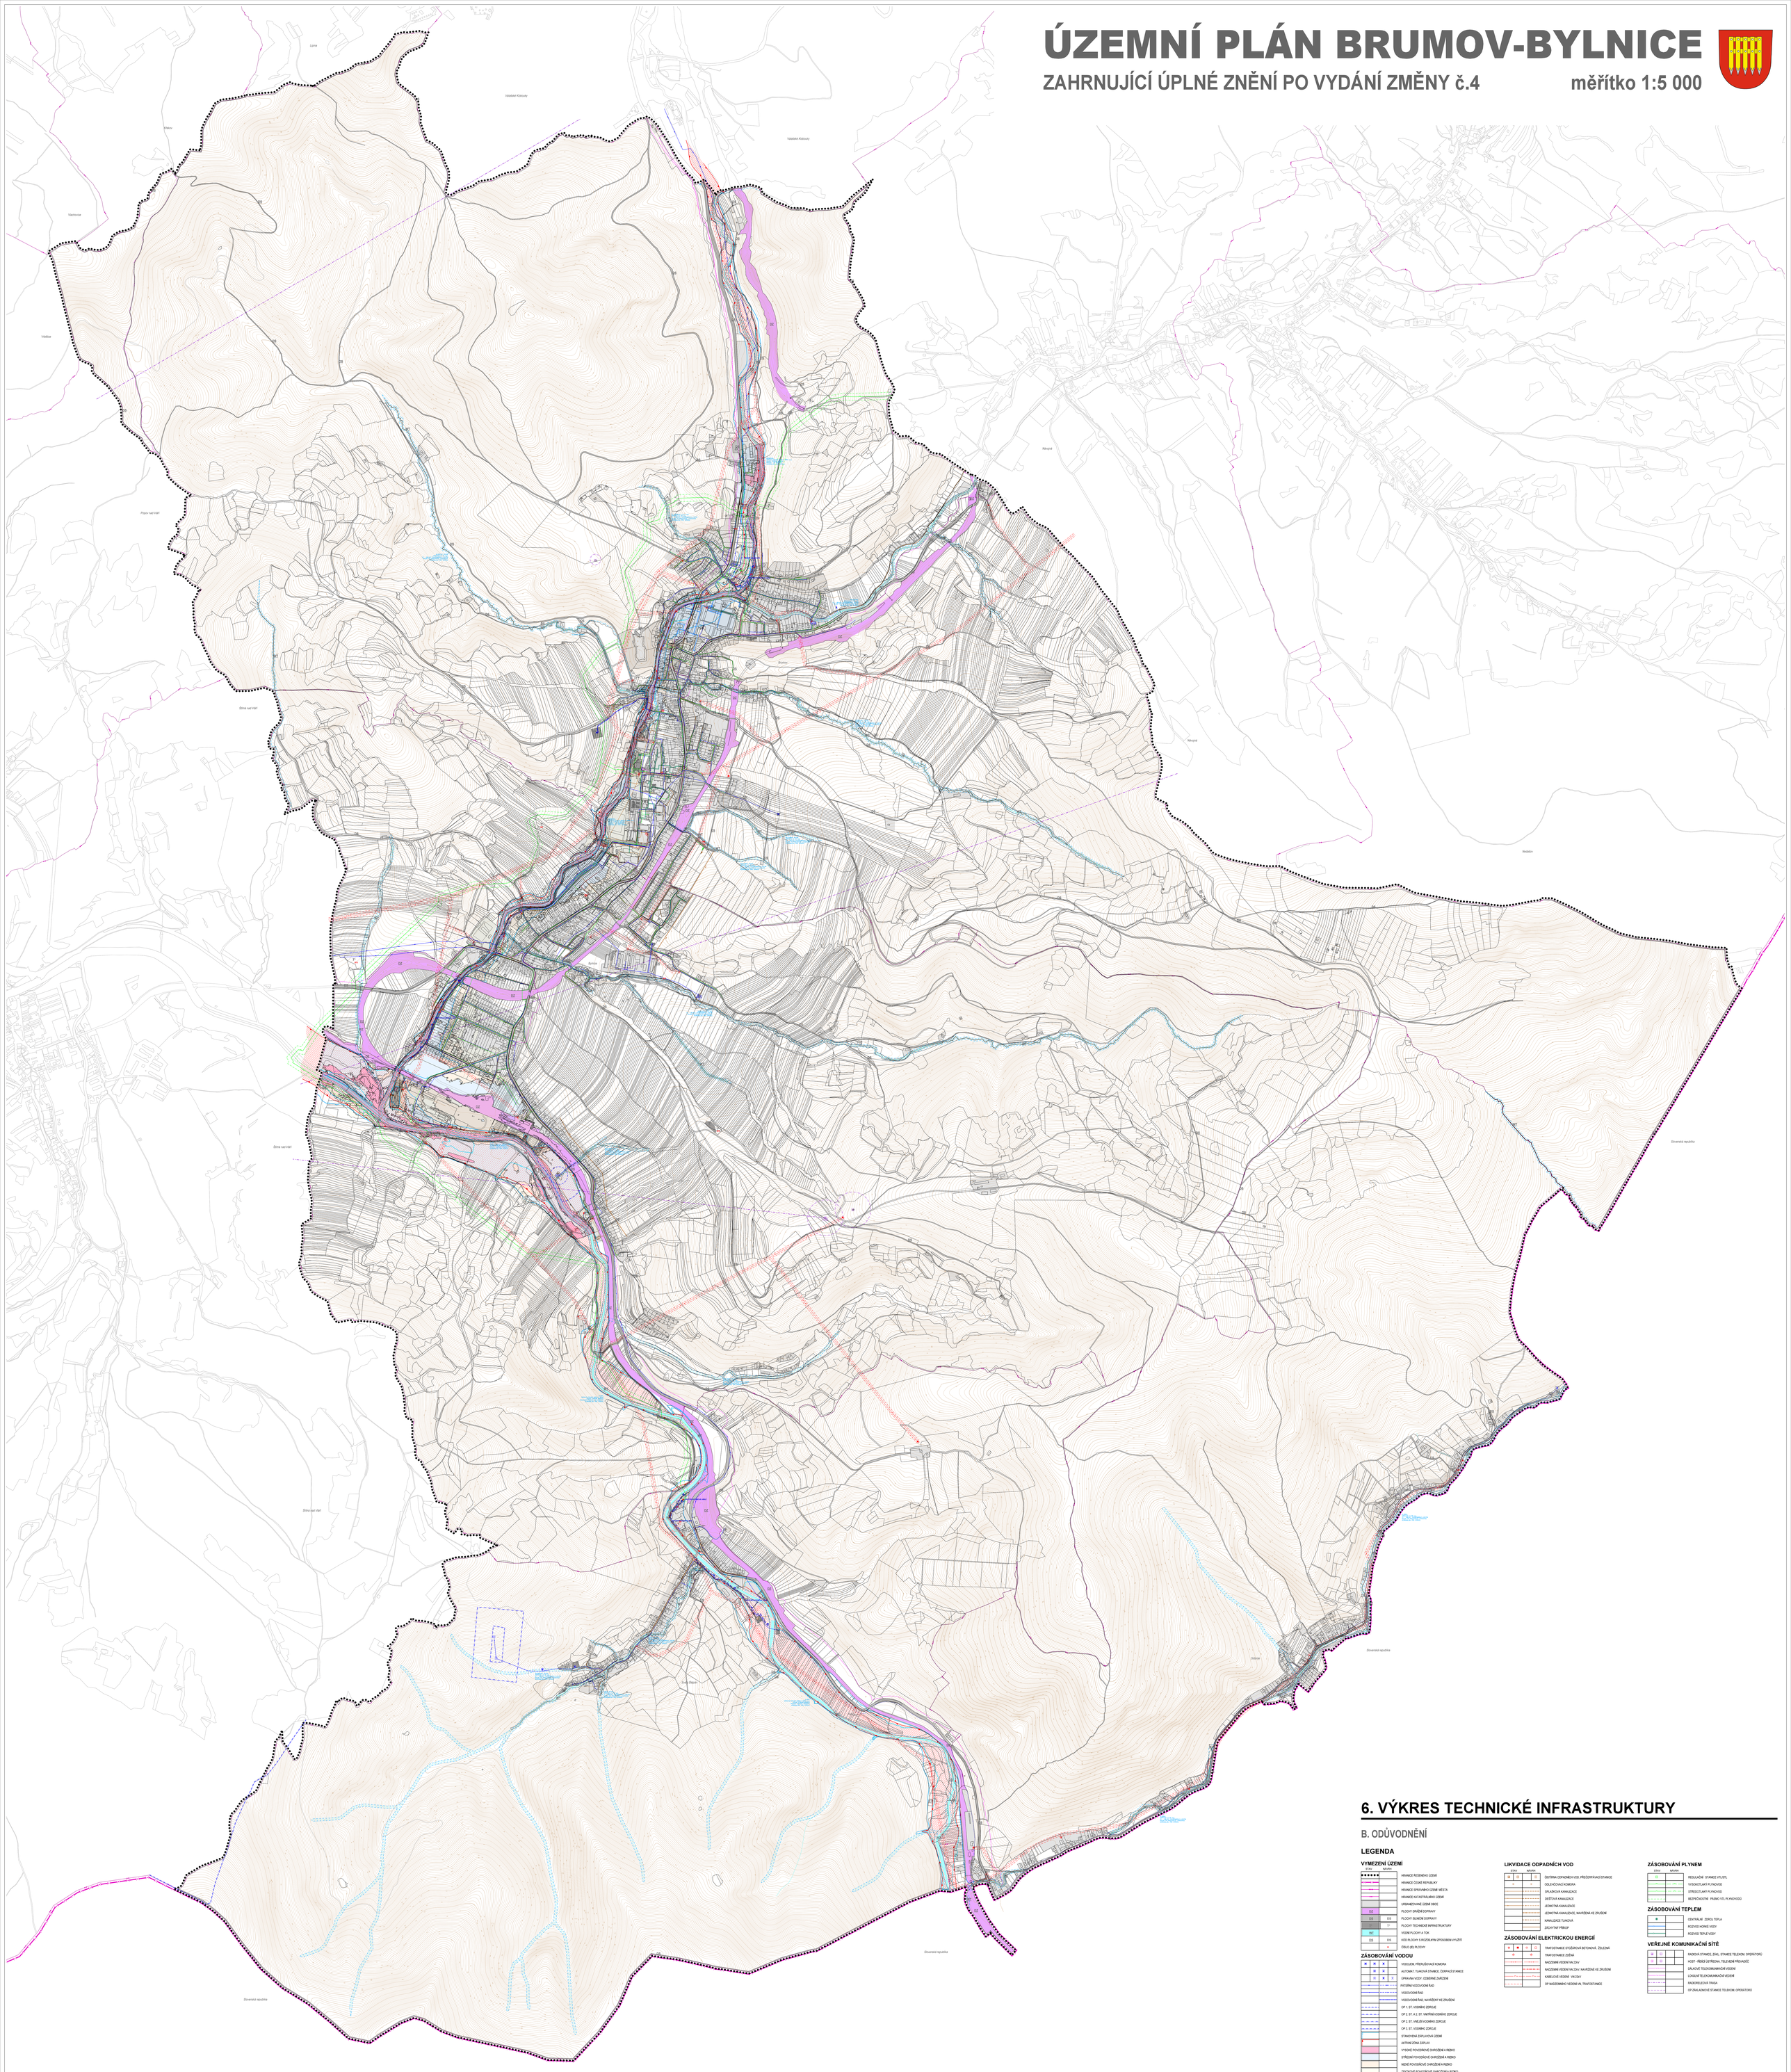

6. VÝKRES TECHNICKÉ INFRASTRUKTURY

B. ODŮVODNĚNÍ

LEGENDA

VYMEZENÍ ÚZEMÍ

STAV	NÁVRH	
		HRANICE ŘEŠENÉHO ÚZEMÍ
		HRANICE ČESKÉ REPUBLIKY
		HRANICE SPRÁVNÍHO ÚZEMÍ MĚSTA
		HRANICE KATASTRÁLNÍHO ÚZEMÍ
		URBANISTICKÉ ÚZEMÍ OBCE
DZ		PLOCHY DRÁŽNÍ DOPRAVY
DS	DS	PLOCHY SILNIČNÍ DOPRAVY
T	T*	PLOCHY TECHNICKÉ INFRASTRUKTURY
WT		VODNÍ PLOCHY A TOK
DS	DS	KŮR PLOCHY S ROZDÍLNÝM ZPŮSOBEM VYUŽITÍ
	*	ČÍSLO JEDNOTLIVÉ PLOCHY

ZÁSOBOVÁNÍ VODOU

STAV	NÁVRH	
		VODOJEM, PŘEKRUŠOVACÍ KOMORA
		AUTOMAT. TLAKOVÁ STANICE, ČERPACÍ STANICE
		SPRAVNÁ VODY, ODBĚRNÉ ZAŘÍZENÍ
		PATEŘNÍ VODOVODNÍ ŘAD
		VODOVODNÍ ŘAD
		VODOVODNÍ ŘAD, NAVRŽENÝ KE ZRUŠENÍ
		OP I. ST. VODNÍHO ZDROJE
		OP 2. ST. A 3. ST. VNITŘNÍ VODNÍHO ZDROJE
		OP 2. ST. VNĚJŠÍ VODNÍHO ZDROJE
		OP 3. ST. VODNÍHO ZDROJE
		STANOVENÍ ZÁPLAVOVÉ ÚZEMÍ
		AKTIVNÍ ZÓNA ZÁPLAV
		VYSOKÉ POVODŇOVÉ OHROŽENÍ A RIZIKO
		STŘEDNÍ POVODŇOVÉ OHROŽENÍ A RIZIKO
		NÍZKÉ POVODŇOVÉ OHROŽENÍ A RIZIKO
		ZBYTKOVÉ POVODŇOVÉ OHROŽENÍ A RIZIKO
		HRANICE ÚZEMÍ VYUŽ. PRO VÝKON SPRÁVY VOD. TOKU
		ÚZEMÍ URČENÁ K RIZIKOVÝM POVODŇÍM
		PROTIPOVODŇOVÁ HRÁZ / ZDŮ

LIKVIDACE ODPADNÍCH VOD

STAV	NÁVRH	
		ČISTÍRNA ODPADNÍCH VOD, PŘEČERPÁVACÍ STANICE
		DELENÉ/ZMĚNÁ KOMORA
		SPLAŠKOVÁ KANALIZACE
		DEŠŤOVÁ KANALIZACE
		JEDNOTNÁ KANALIZACE
		JEDNOTNÁ KANALIZACE, NAVRŽENA KE ZRUŠENÍ
		KANALIZACE TLAKOVÁ
		ZÁCHYTNÝ PŘÍKOP

ZÁSOBOVÁNÍ ELEKTRICKOU ENERGIÍ

STAV	NÁVRH	
		TRAFOSTANICE STOŽÁROVÁ BETONOVÁ, ŽELEZNÁ
		TRAFOSTANICE ZIDNÍ
		NADZEMNÍ VEDENÍ VN 22kV
		NADZEMNÍ VEDENÍ VN 22kV, NAVRŽENÉ KE ZRUŠENÍ
		KABELOVÉ VEDENÍ VN 22kV
		OP NADZEMNÍHO VEDENÍ VN, TRAFOSTANICE

ZÁSOBOVÁNÍ PLYNEM

STAV	NÁVRH	
		REGULAČNÍ STANICE VTL/STL
		VYSKOTLAKÝ PLYNOVOD
		STŘEDOTLAKÝ PLYNOVOD
		BEZPEČNOSTNÍ PÁSMO VTL PLYNOVODU

ZÁSOBOVÁNÍ TEPLEM

STAV	NÁVRH	
		CENTRÁLNÍ ZDROJ TEPLA
		ROZVOD HORKÉ VODY
		ROZVOD TEPLÉ VODY

VEŘEJNÉ KOMUNIKAČNÍ SÍTĚ

STAV	NÁVRH	
		RADIOVÁ STANICE, ZSNL, STANICE TELEKOM. OPERÁTORŮ
		HOST - ŘÍDEŇ ÚSTŘEDNA - TELEFONÍ PŘEVADĚČ
		DÁLKOVÉ TELEKOMUNIKAČNÍ VEDENÍ
		LOKÁLNÍ TELEKOMUNIKAČNÍ VEDENÍ
		RADIORELEJOVÁ TRASA
		OP ZÁKLADNOVÉ STANICE TELEKOM. OPERÁTORŮ

PROJEKT PROJEKTANT	ODBORNÁ SPOLUPRÁCE
ZODP. PROJEKTANT	RESTA, s.r.o. Ing. arch. Jiří Sedlák, autorizovaný architekt
PARÉ/ATELIÉ: RMG Brumov-Bylnice	Brnkovská 41, 764 32 Fryšták, tel. 577 141 111, www.resta.cz
ÚZEMNÍ PLÁN BRUMOV-BYLNICE	
B. Odůvodnění zahrnující úplné znění po vydání změny č.4	
VÝKRES: TECHNICKÉ INFRASTRUKTURY	

ZAKÁZKA	1/2011
Část dokl.	ÚP
Stupeň	DOKUMENTACE
Datum	12/2020
Měřítko	1:5000
Číslo výkresu	6
Počet listů	1
5.5 ODC	**P8.4**

AUTORSKÁ SMLOUVA