

ÚZEMNÍ PLÁN BRUMOV-BYLNICE

B. ODŮVODNĚNÍ

1:2 000

6b. VÝKRES TECHNICKÉ INFRASTRUKTURY ZASTAVĚNÉHO ÚZEMÍ SVATÝ ŠTĚPÁN

vč. P4.6b

ZAHRNJÍCÍ ÚPLNÉ ZNĚNÍ PO VYDÁNÍ ZMĚNY Č. 2

YMEZENÍ ÚZEMÍ

STAV	NAVRH	
●●●●		HRANICE ŘEŠENÉHO ÚZEMÍ
—		HRANICE SPRÁVNÍHO ÚZEMÍ MĚSTA
—		HRANICE KATASTRÁLNÍHO ÚZEMÍ
—		HRANICE ZASTAVĚNÉHO ÚZEMÍ K 31.05.2020
—		HRANICE ZASTAVITELNÉ PLOCHY
DZ		URBANIZOVANÉ ÚZEMÍ OBCE
PLOCHY DRÁŽNÍ DOPRAVY		
DS	DS	PLOCHY SILNIČNÍ DOPRAVY
T*	T*	PLOCHY TECHNICKÉ INFRASTRUKTURY
WT		VODNÍ PLOCHY A TOK
DS	DS	KÓD PLOCHY S ROZLIČNÝM ZPŮSOBEM VYUŽITÍ
50		ČÍSLO (ID) NAVRHOVÉ PLOCHY

ZÁSBOVÁNÍ VODOU

STAV	NAVRH	
■	■	VODOJEM, ÚPRAVNA VODY
■	■	ÚPRAVNA VODY
—	—	VODOVODNÍ ŘAD
—	—	OP 1. ST. VODNÍHO ZDROJE
—	—	OP 2. ST. A 2. ST. VNITRNÍ VODNÍHO ZDROJE
—	—	OP 2. ST. VNĚJŠÍ VODNÍHO ZDROJE
—	—	OP 3. ST. VODNÍHO ZDROJE
—	—	STANOVENÁ ZÁPLAVOVÁ ÚZEMÍ (PASÍVNÍ ZÓNA ZÁPLAV)
—	—	AKTIVNÍ ZÓNA ZÁPLAV
—	—	HRANICE ÚZEMÍ VYUŽ. PRO VÝKON SPRÁVY VOD. TOKU
—	—	ÚZEMÍ URČENÁ K ROZLIČNÝM POVODNÍ
—	—	PROTIPOVODŇOVÁ HRÁZ

ZÁSBOVÁNÍ ELEKTRICKOU ENERGIÍ

STAV	NAVRH	
●	●	TRAFOSTANICE STOŽÁROVÁ BETONOVÁ, ŽELEZNÁ
—	—	NADZEMNÍ VEDENÍ VN 22kV
—	—	OP NADZEMNÍHO VEDENÍ VN, TRAFOSTANICE

ZÁSBOVÁNÍ PLYNEM



STAV	NAVRH	
—	—	REGULAČNÍ STANICE VTL/STL
—	—	VYSOKOTLAKÝ PLYNOVOD
—	—	BEZPEČNOSTNÍ PÁSMO VTL PLYNOVODŮ

VEREJNÉ KOMUNIKAČNÍ SÍTĚ



STAV	NAVRH	
—	—	LOKÁLNÍ TELEKOMUNIKAČNÍ VEDENÍ

LIKVIDACE ODPADNÍCH VOD

STAV	NAVRH	
■	■	ČISTIRNA ODPADNÍCH VOD, PŘEČERPÁVACÍ STANICE
■	■	ODLEHČOVACÍ KOMORA
—	—	SPLAŠKOVÁ KANALIZACE
—	—	DEŠŤOVÁ KANALIZACE
—	—	KANALIZACE TLAKOVÁ

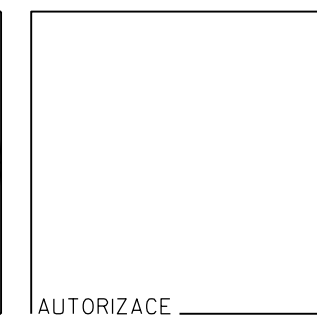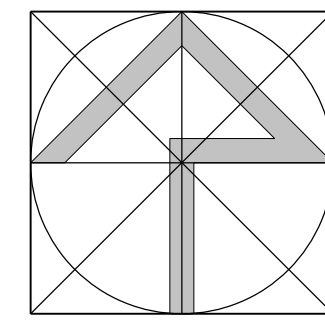

VEDOUČÍ PROJEKTANT Ing. arch. J. Ludík	OBOROVÁ SPOLUPRÁCE Ing. V. Šušterčíková, Ing. A. Drábek	Ing. arch. Jiří Ludík dipl. inženýr architektury
HOŠPOVNÍ SPOLUPRÁCE Ing. B. Nečas, Ing. J. Úsvatý	DODÁTELE Ing. arch. J. Ludík, A. Chlupáková	datum: 27.10.2020 formát: A3 účel: ÚPD čís. zakázky: 05/19 Měří: 1:2 000
ÚZEMNÍ PLÁN BRUMOV-BYLNICE zahrnující úplné znění po vydání Změny č. 2		
TECHNICKÁ INFRASTRUKTURA Z.Ú. SVATÝ ŠTĚPÁN		

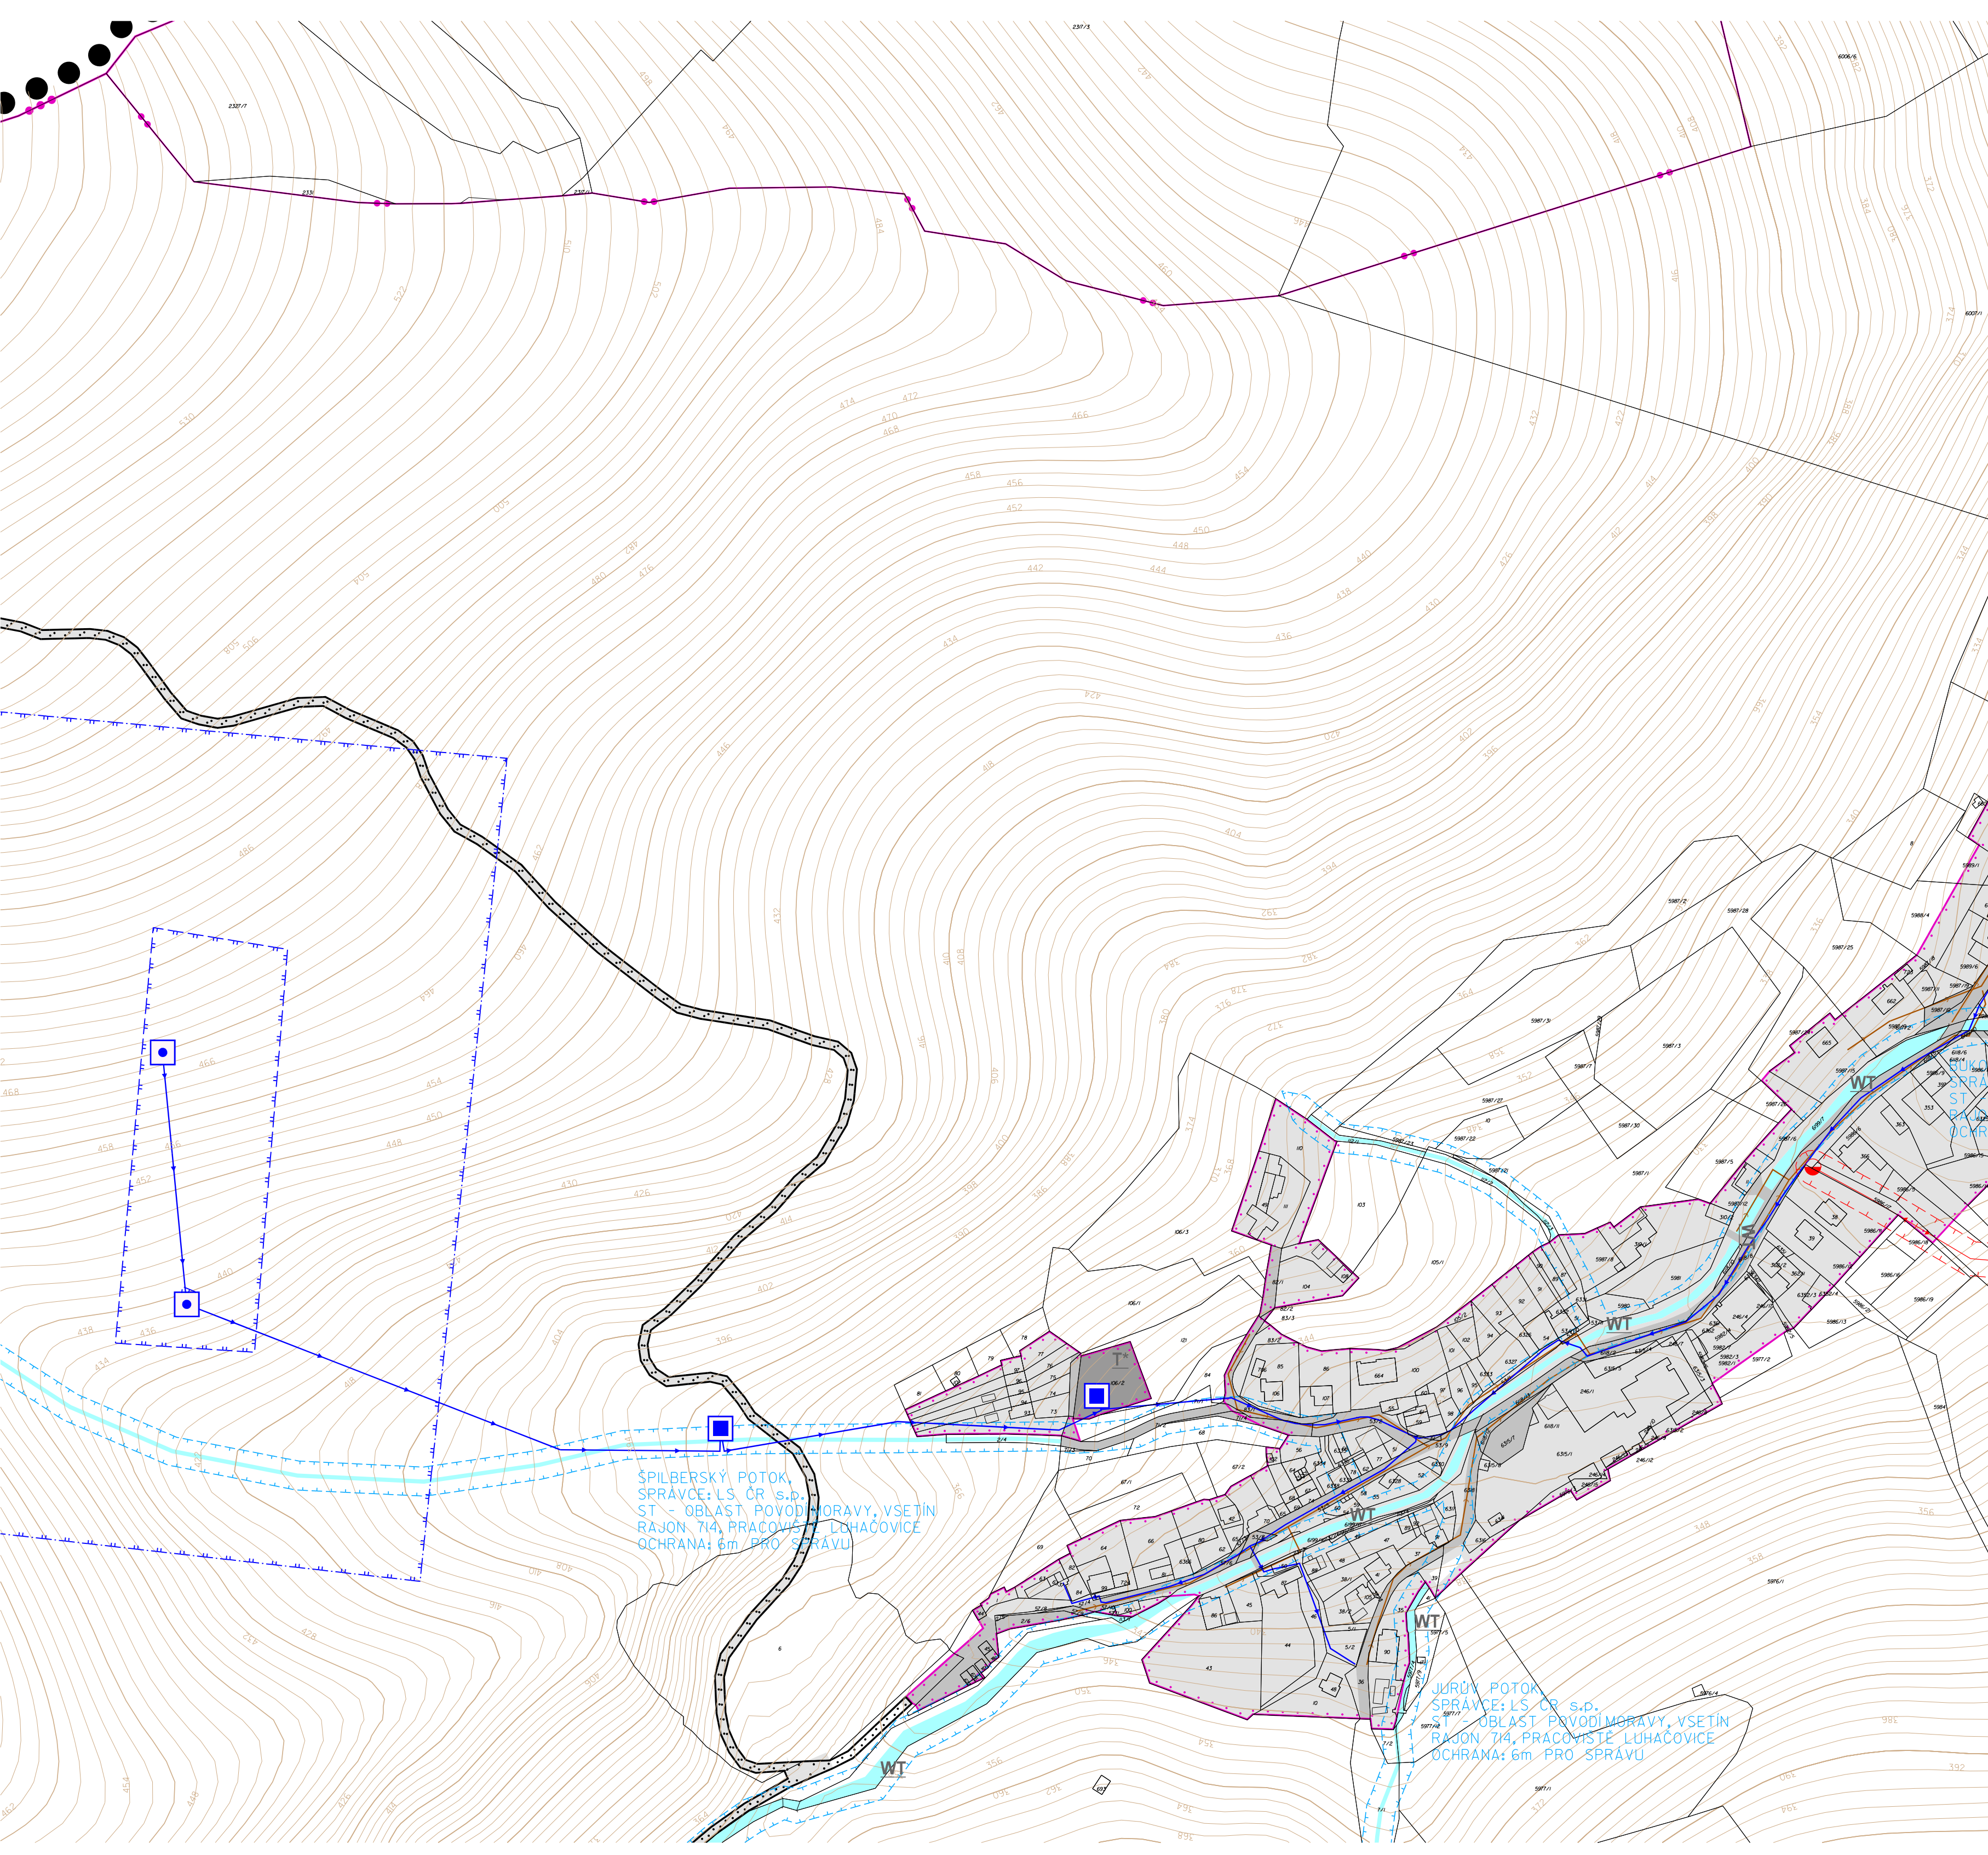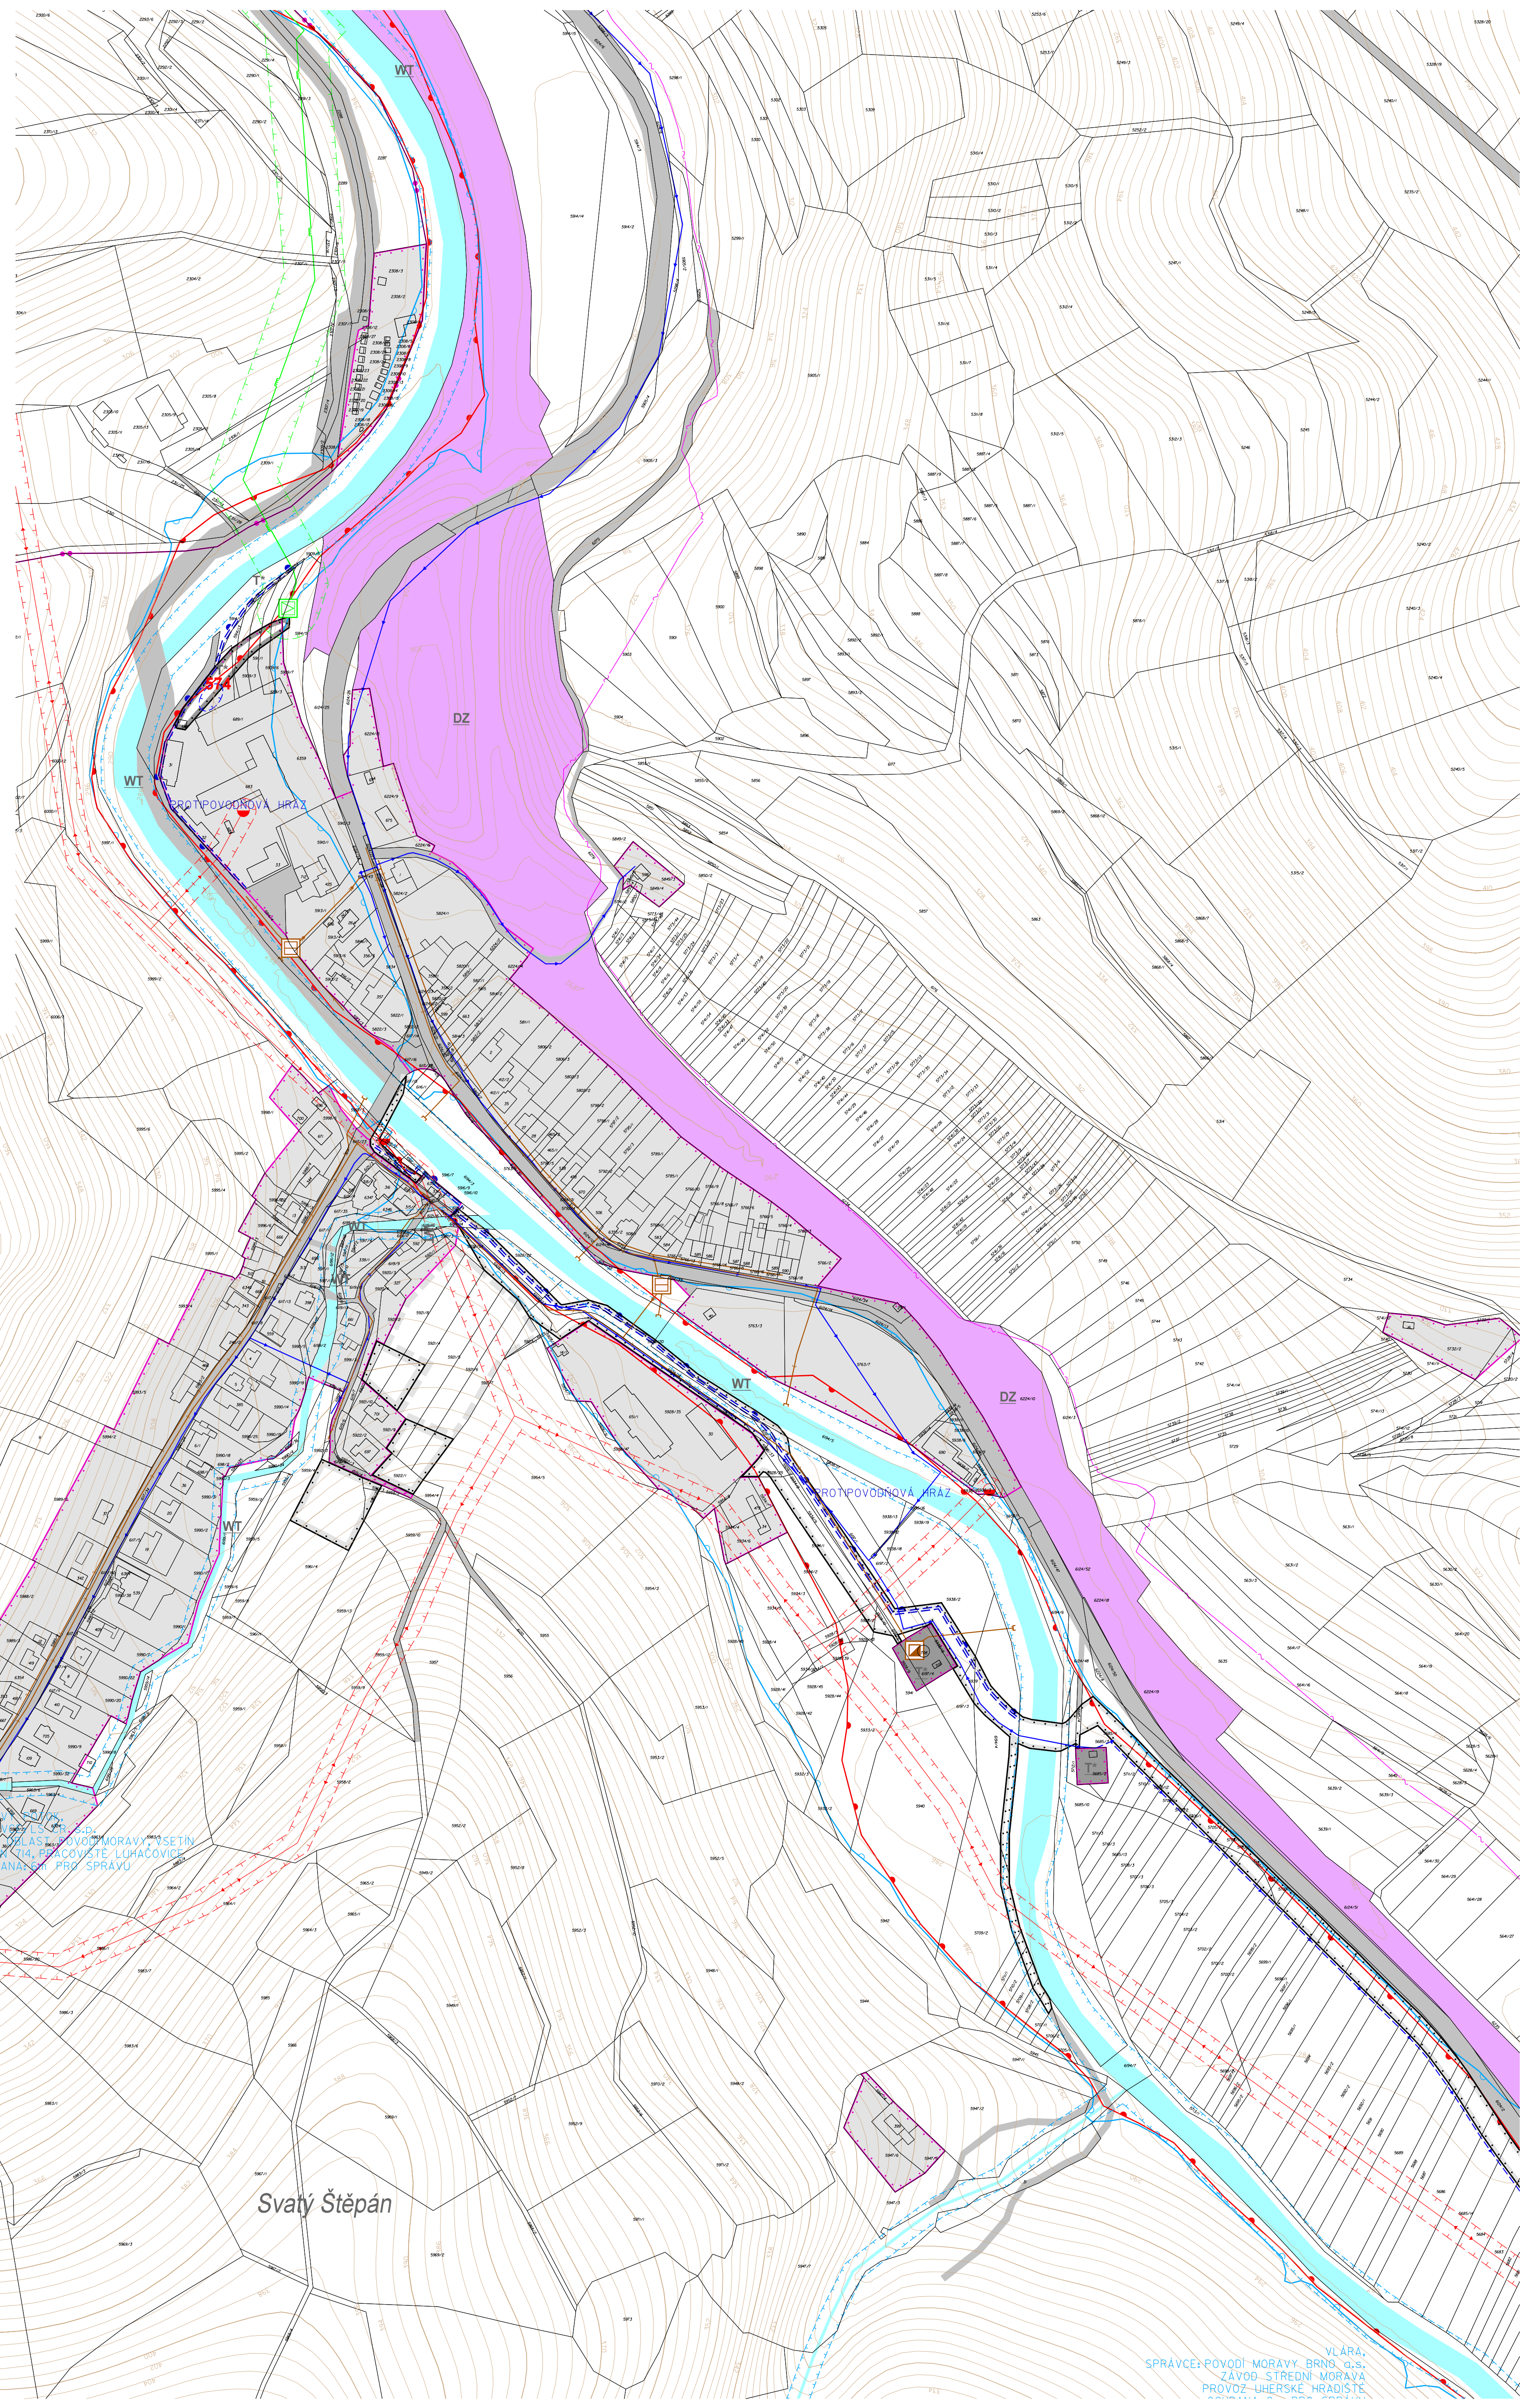

VLÁRA:
SPRÁVCE: POVODNÍ MORAVY, BRNO, z.s.
ZÁVOD: STŘEDNÍ MORAVA
PROVOD: HEŘKOVSKÉ HRADIŠTĚ