
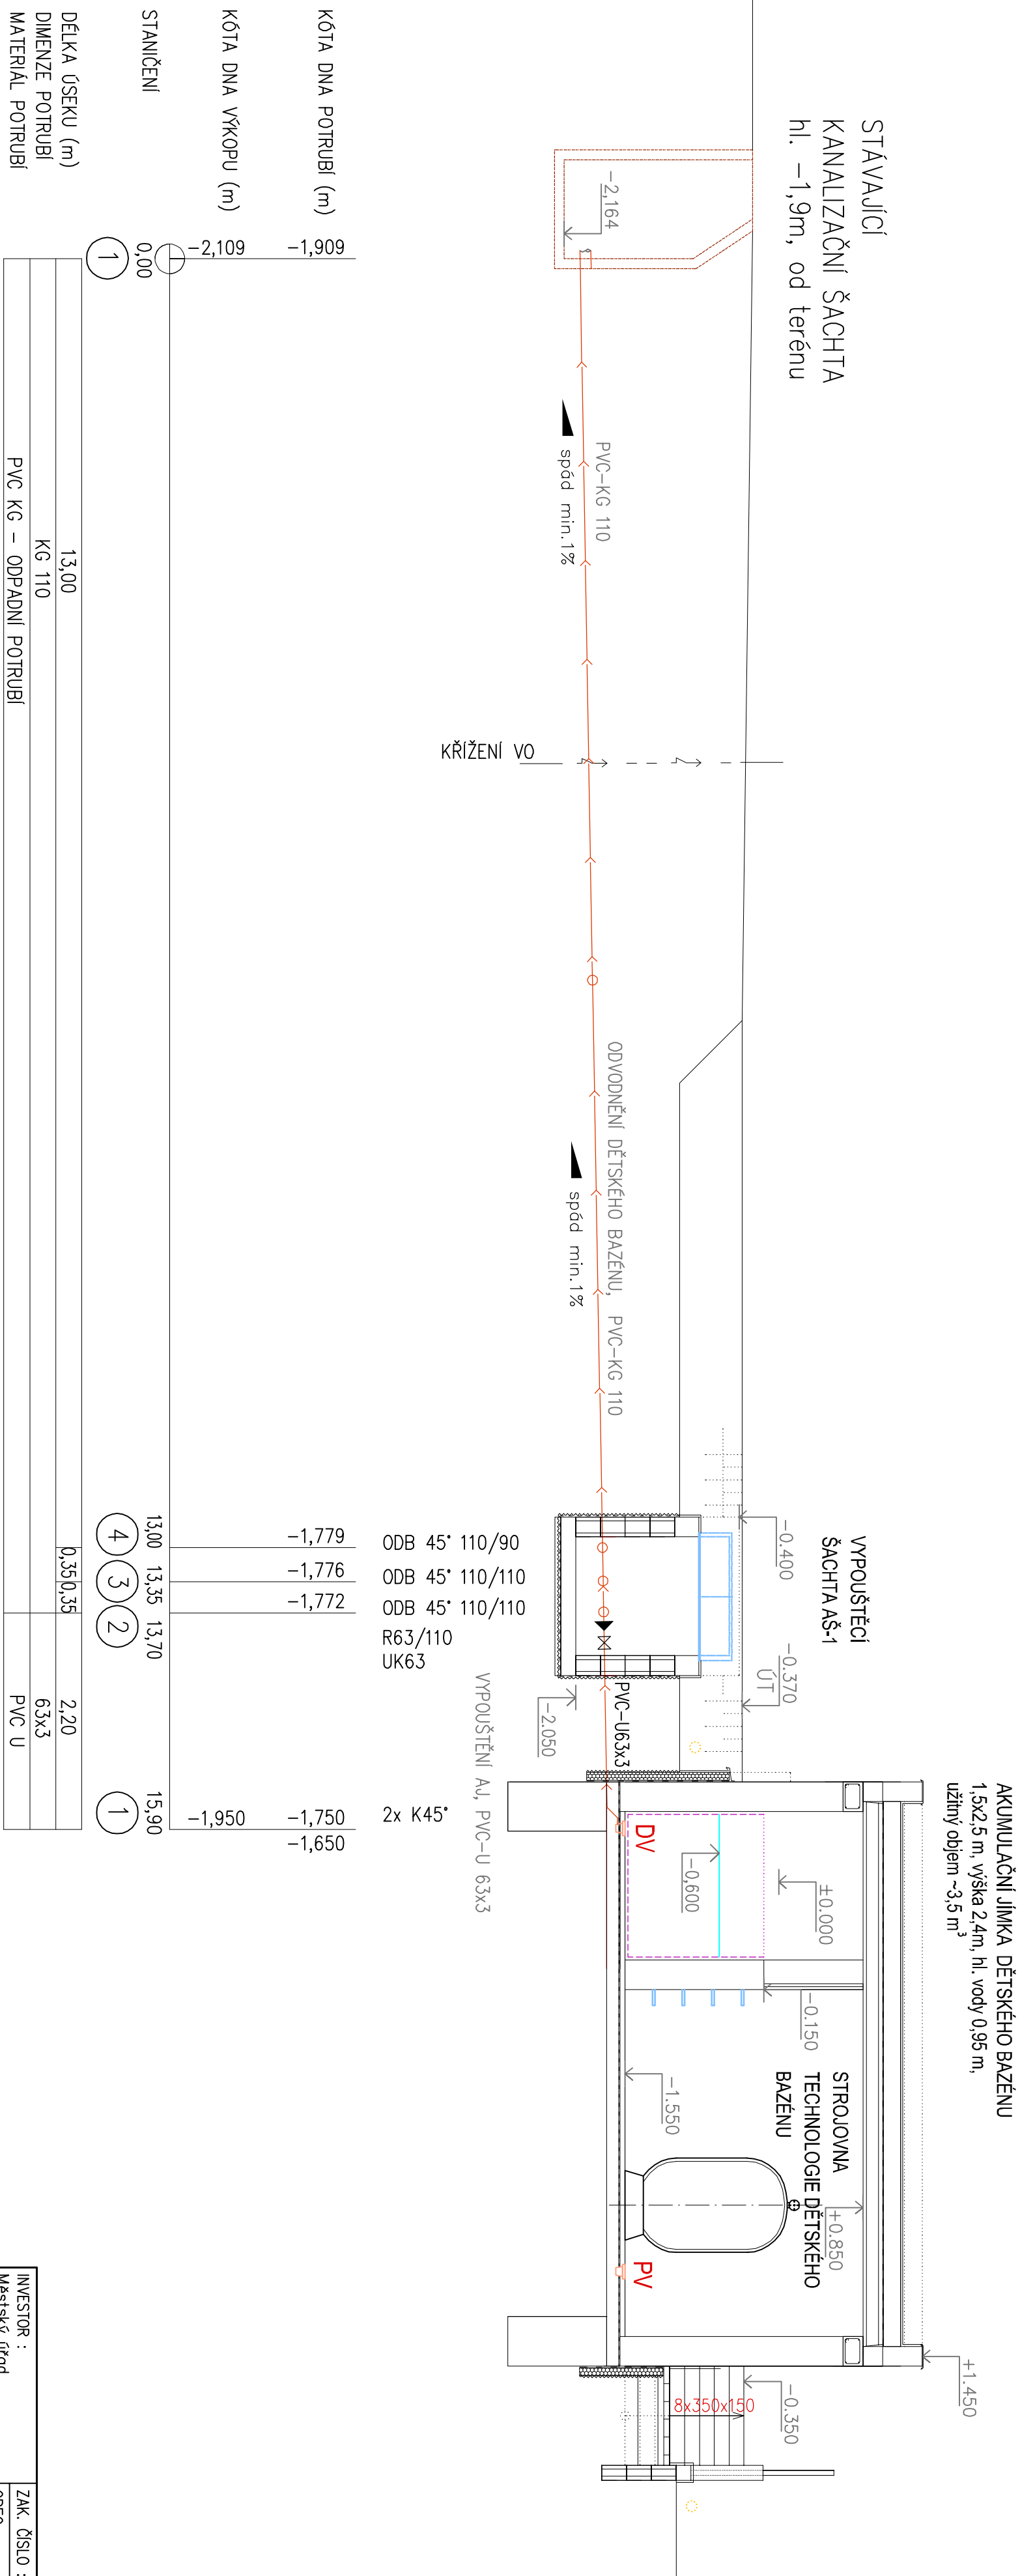
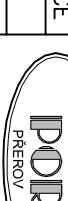


# PODÉLNÝ PROFIL - ODVODNĚNÍ DĚTSKÉHO BAZÉNU

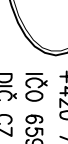

INVESTOR :	ZAK. ČÍSLO :	POR 01.02.2020	
Městský úřad Brumov–Bylnice H. Sýpkové 942 763 31 Brumov–Bylnice	OEC : BRUMOV-BYLNICE		
	DATUM : 03/2020		
	FORMAT : 3 x A4		
STUPEŇ : PROJEKT	POČ. VYHOOTOVENÍ :	6	
STAVBA : DĚTSKÝ BAZÉN, SPORTOVNÍ A REKREAČNÍ AREÁL BRUMOV-BYLNICE			
ČÁST : D.1.4. TECHNOLOGICKÁ ČÁST			
NÁZEV VKŘESU : PODELNÝ PROFIL – ODVODNĚNÍ DĚTSKÉHO BAZÉNU			
			
			<b>MICHAL POSPÍŠIL</b> +420 736 680 233 IČO 65912535 DIČ CZ 7404195678 Sídlo: Tlučín 148, 751 16 Tlučín Kancelář: DENISOVA 2916/9, 750 02 PŘEROV
	Zodp. proj.	Michal Pospíšil	
	Vypracoval	Lucie Masáříková	
	Autoriz. osoba	Ing. Zdena Tillerová	
	Měřítko : M 1:50	Č. výkresu : D.1.4. – 09	