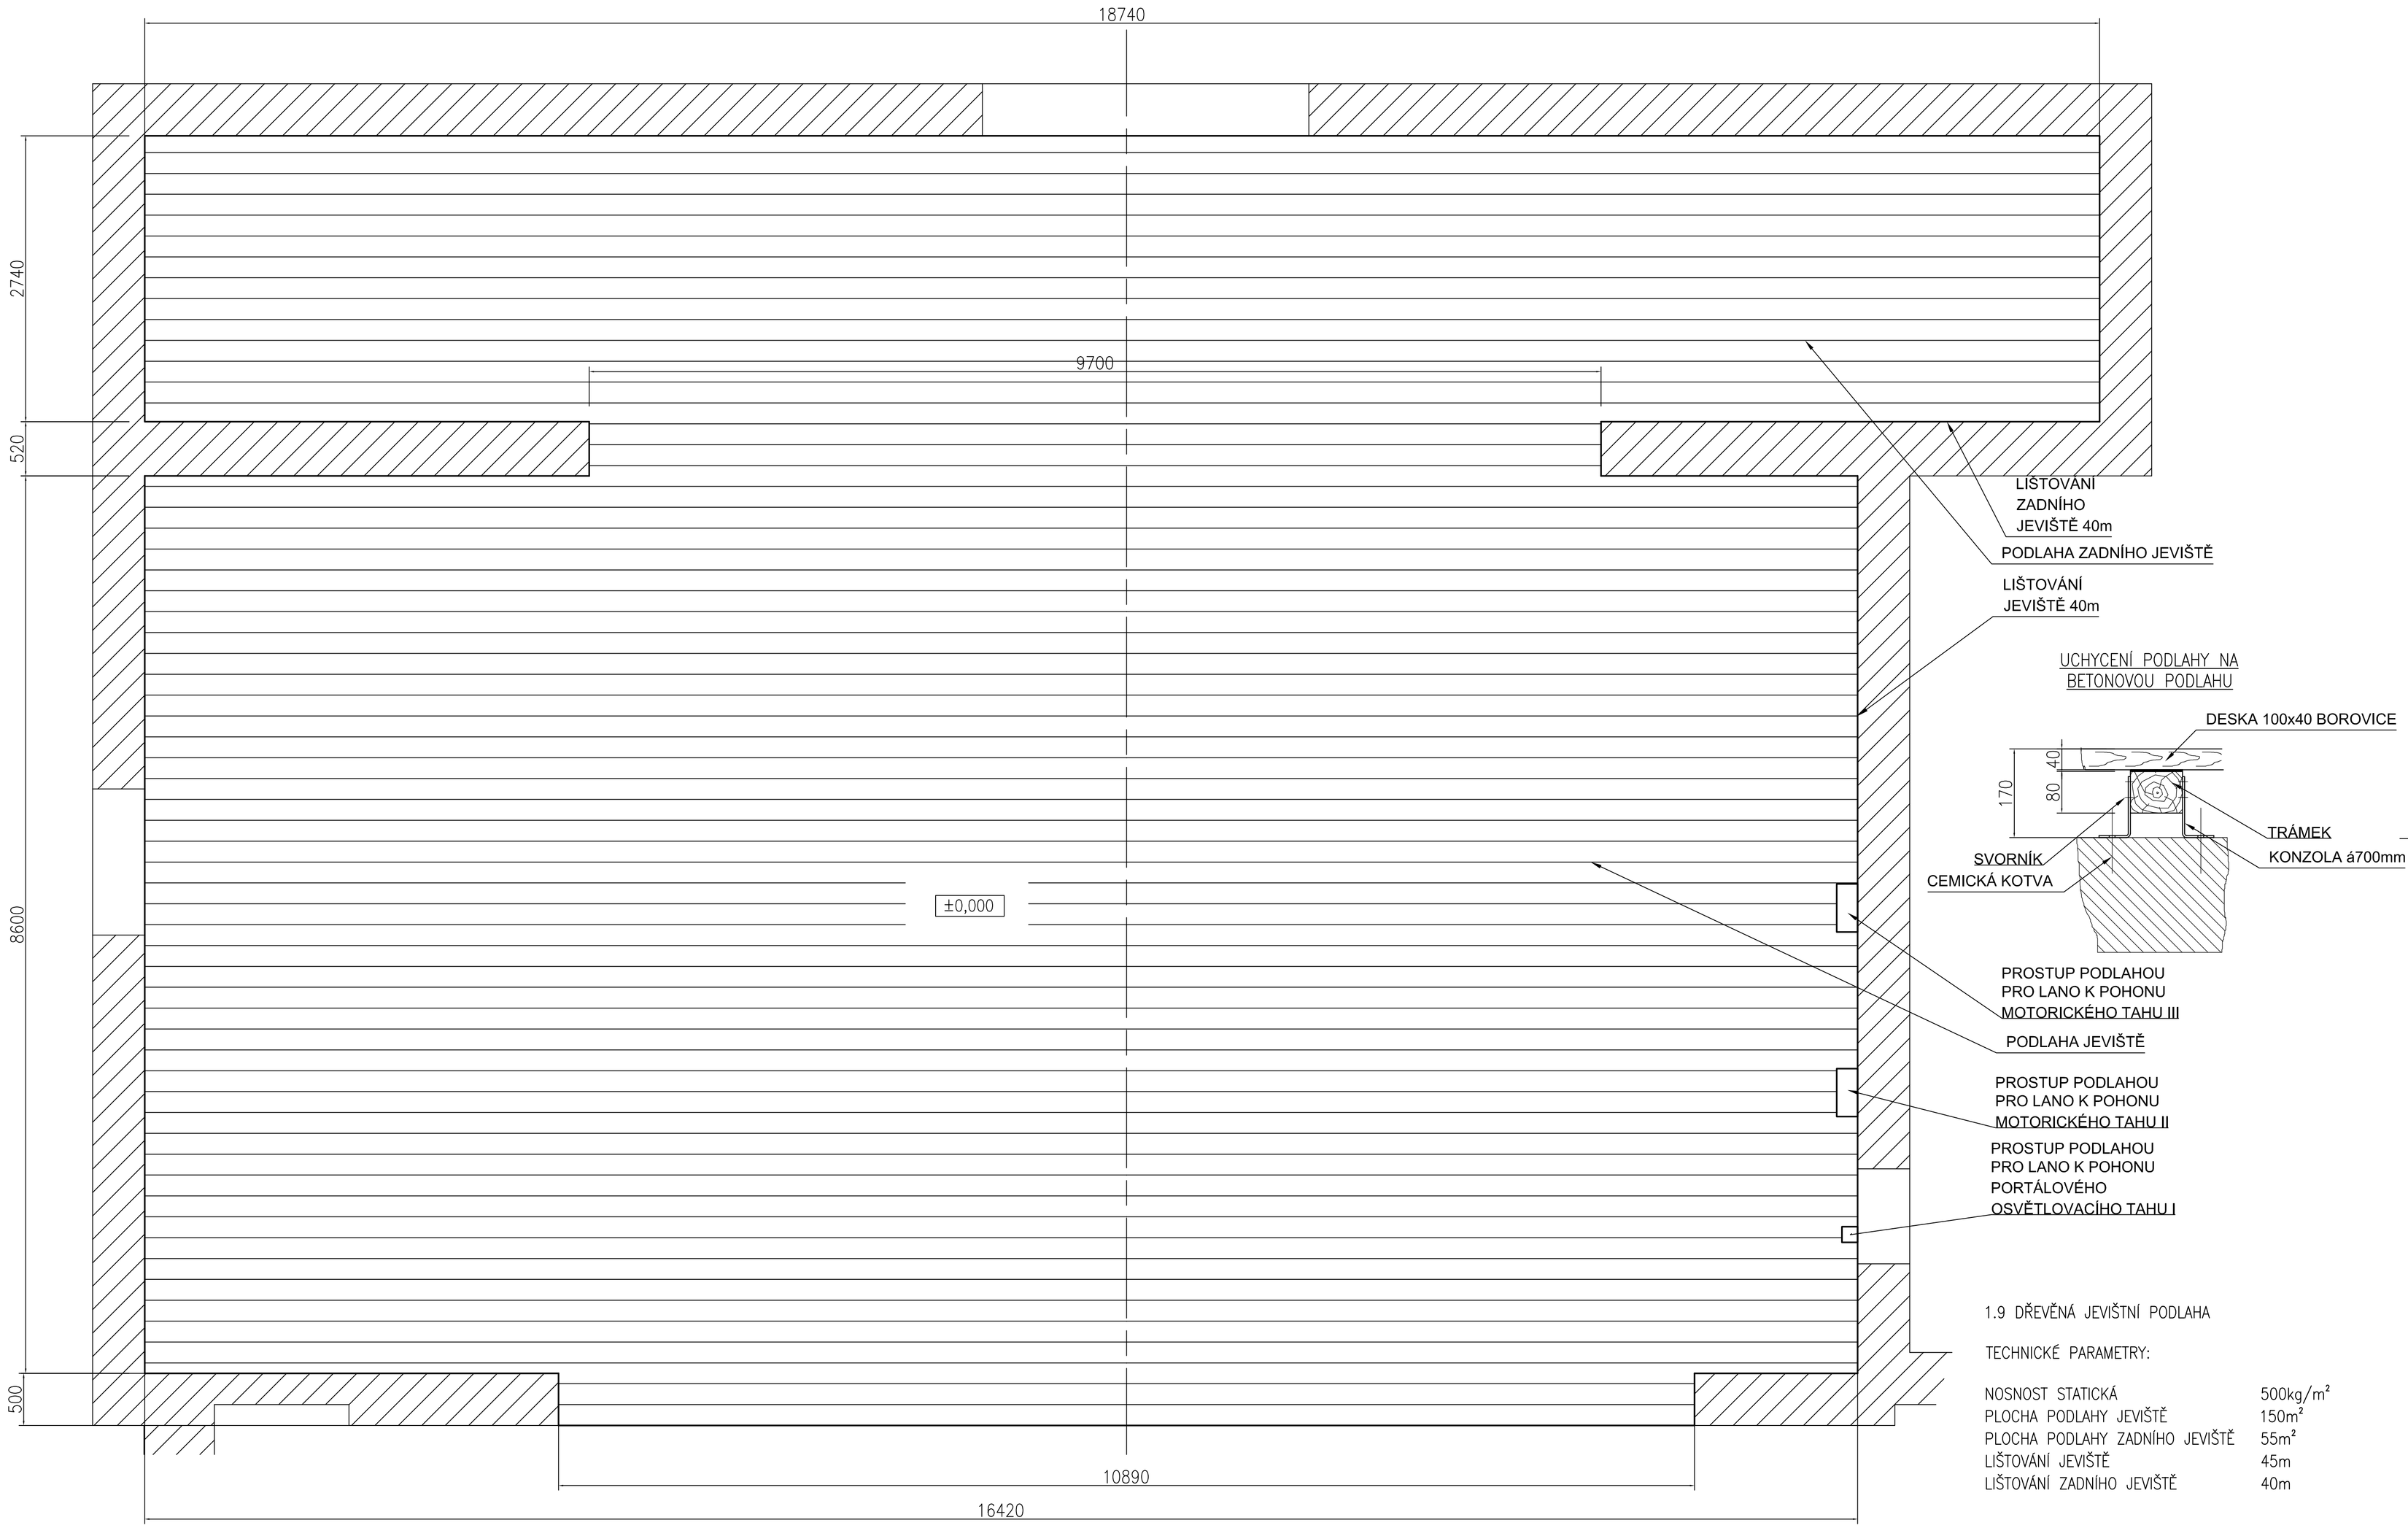

UCHYCENÍ PODLAHY NA BETONOVOU PODLAHU

1.9 DŘEVĚNÁ JEVIŠTNÍ PODLAHA

TECHNICKÉ PARAMETRY:

NOSNOST STATICKÁ	500kg/m²
PLOCHA PODLAHY JEVIŠTĚ	150m²
PLOCHA PODLAHY ZADNÍHO JEVIŠTĚ	55m²
LIŠTOVÁNÍ JEVIŠTĚ	45m
LIŠTOVÁNÍ ZADNÍHO JEVIŠTĚ	40m

POZN.: A1 — CELKOVÁ ČISTÁ VÁHA

Číslo výkresu: 30412-01-009 R0 — Projekt

Objekt-adresa: MODERNIZACE JEVIŠTNÍ TECHNOLOGIE, KD BRUMOV BYLNICE

ZMĚNA	POČ.ÚČ.	LIST	ČÍS.DOKUM.	PODPIS	DATUM
Vedoucí	Ing. AUGSTE				
HIP	Ing. ODSTRČILÍK				
Tech.ref.					
Kreslil	MAŠTALÍŘ				3.6.2015
Přezkoušel					
Měřítko	M 1:30				

Skupina: PS.01 JEVIŠTNÍ TECHNOLOGIE

Stadium	List	Listů
RD	1	1

Název: 1.9 DŘEVĚNÁ JEVIŠTNÍ PODLAHA

EST Stage Technology, a.s.
Kamenského 427
664 53 Újezd u Brna
Czech Republic

SCHVÁLENO | Náhr.inv.č. | Podpis a datum | Inv.č.org.jn.