

LEGENDA STÁVAJÍCÍCH INŽ. SÍTÍ:

- sčítovací kabel, vedení – meteliko
- sčítovací kabel, vedení – optika
- kanalizace dešťová
- kanalizace spíšková
- kanalizace jednotná
- vodovod
- vodovodní přípojky
- plynovod bez rozlišení
- kabel NN – Eon
- kabel VN – Eon


LEGENDA MAPOVÝCH ZNAČEK

- Plot dřevěný bez podezdívk
- Plot dřevěný s podezdívkou
- Plot drátěný bez podezdívk
- Plot drátěný s podezdívkou
- světlo
- rozhlás
- strom
- kanalizační šachta
- vstupní šachta
- uliční vpust
- hydrant podzemní
- šoupátko
- trafo
- pris

LEGENDA

- hranice parcel KN
- parcelní číslo
- vnitřní kresba parcel KN

MĚŘIL	KRESIL	OVĚŘIL	www.s-g-pro.cz
ING. MAREK SVOBODA	ING. MAREK SVOBODA	ING. DANIEL VOLÁŘÍK	Ing. Marek Svoboda Družba 1196 763 31 Brumov-Bylnice 733 51 97924 marek.svoboda@s-g-pro.cz
PARKOVIŠTĚ DRUŽBA – STŘED, BRUMOV – BYLNICE	MĚŘENÍ	FORMÁT	A4
DOUMENTACE SKUTEČNÉHO PROJEKTU STAVBY	DATUM		04/2020
SOUR. SYSTÉM	S – JTSK	VÝŠKOVÝ SYSTÉM	B.p.v.
		MĚŘITKO	1 : 500

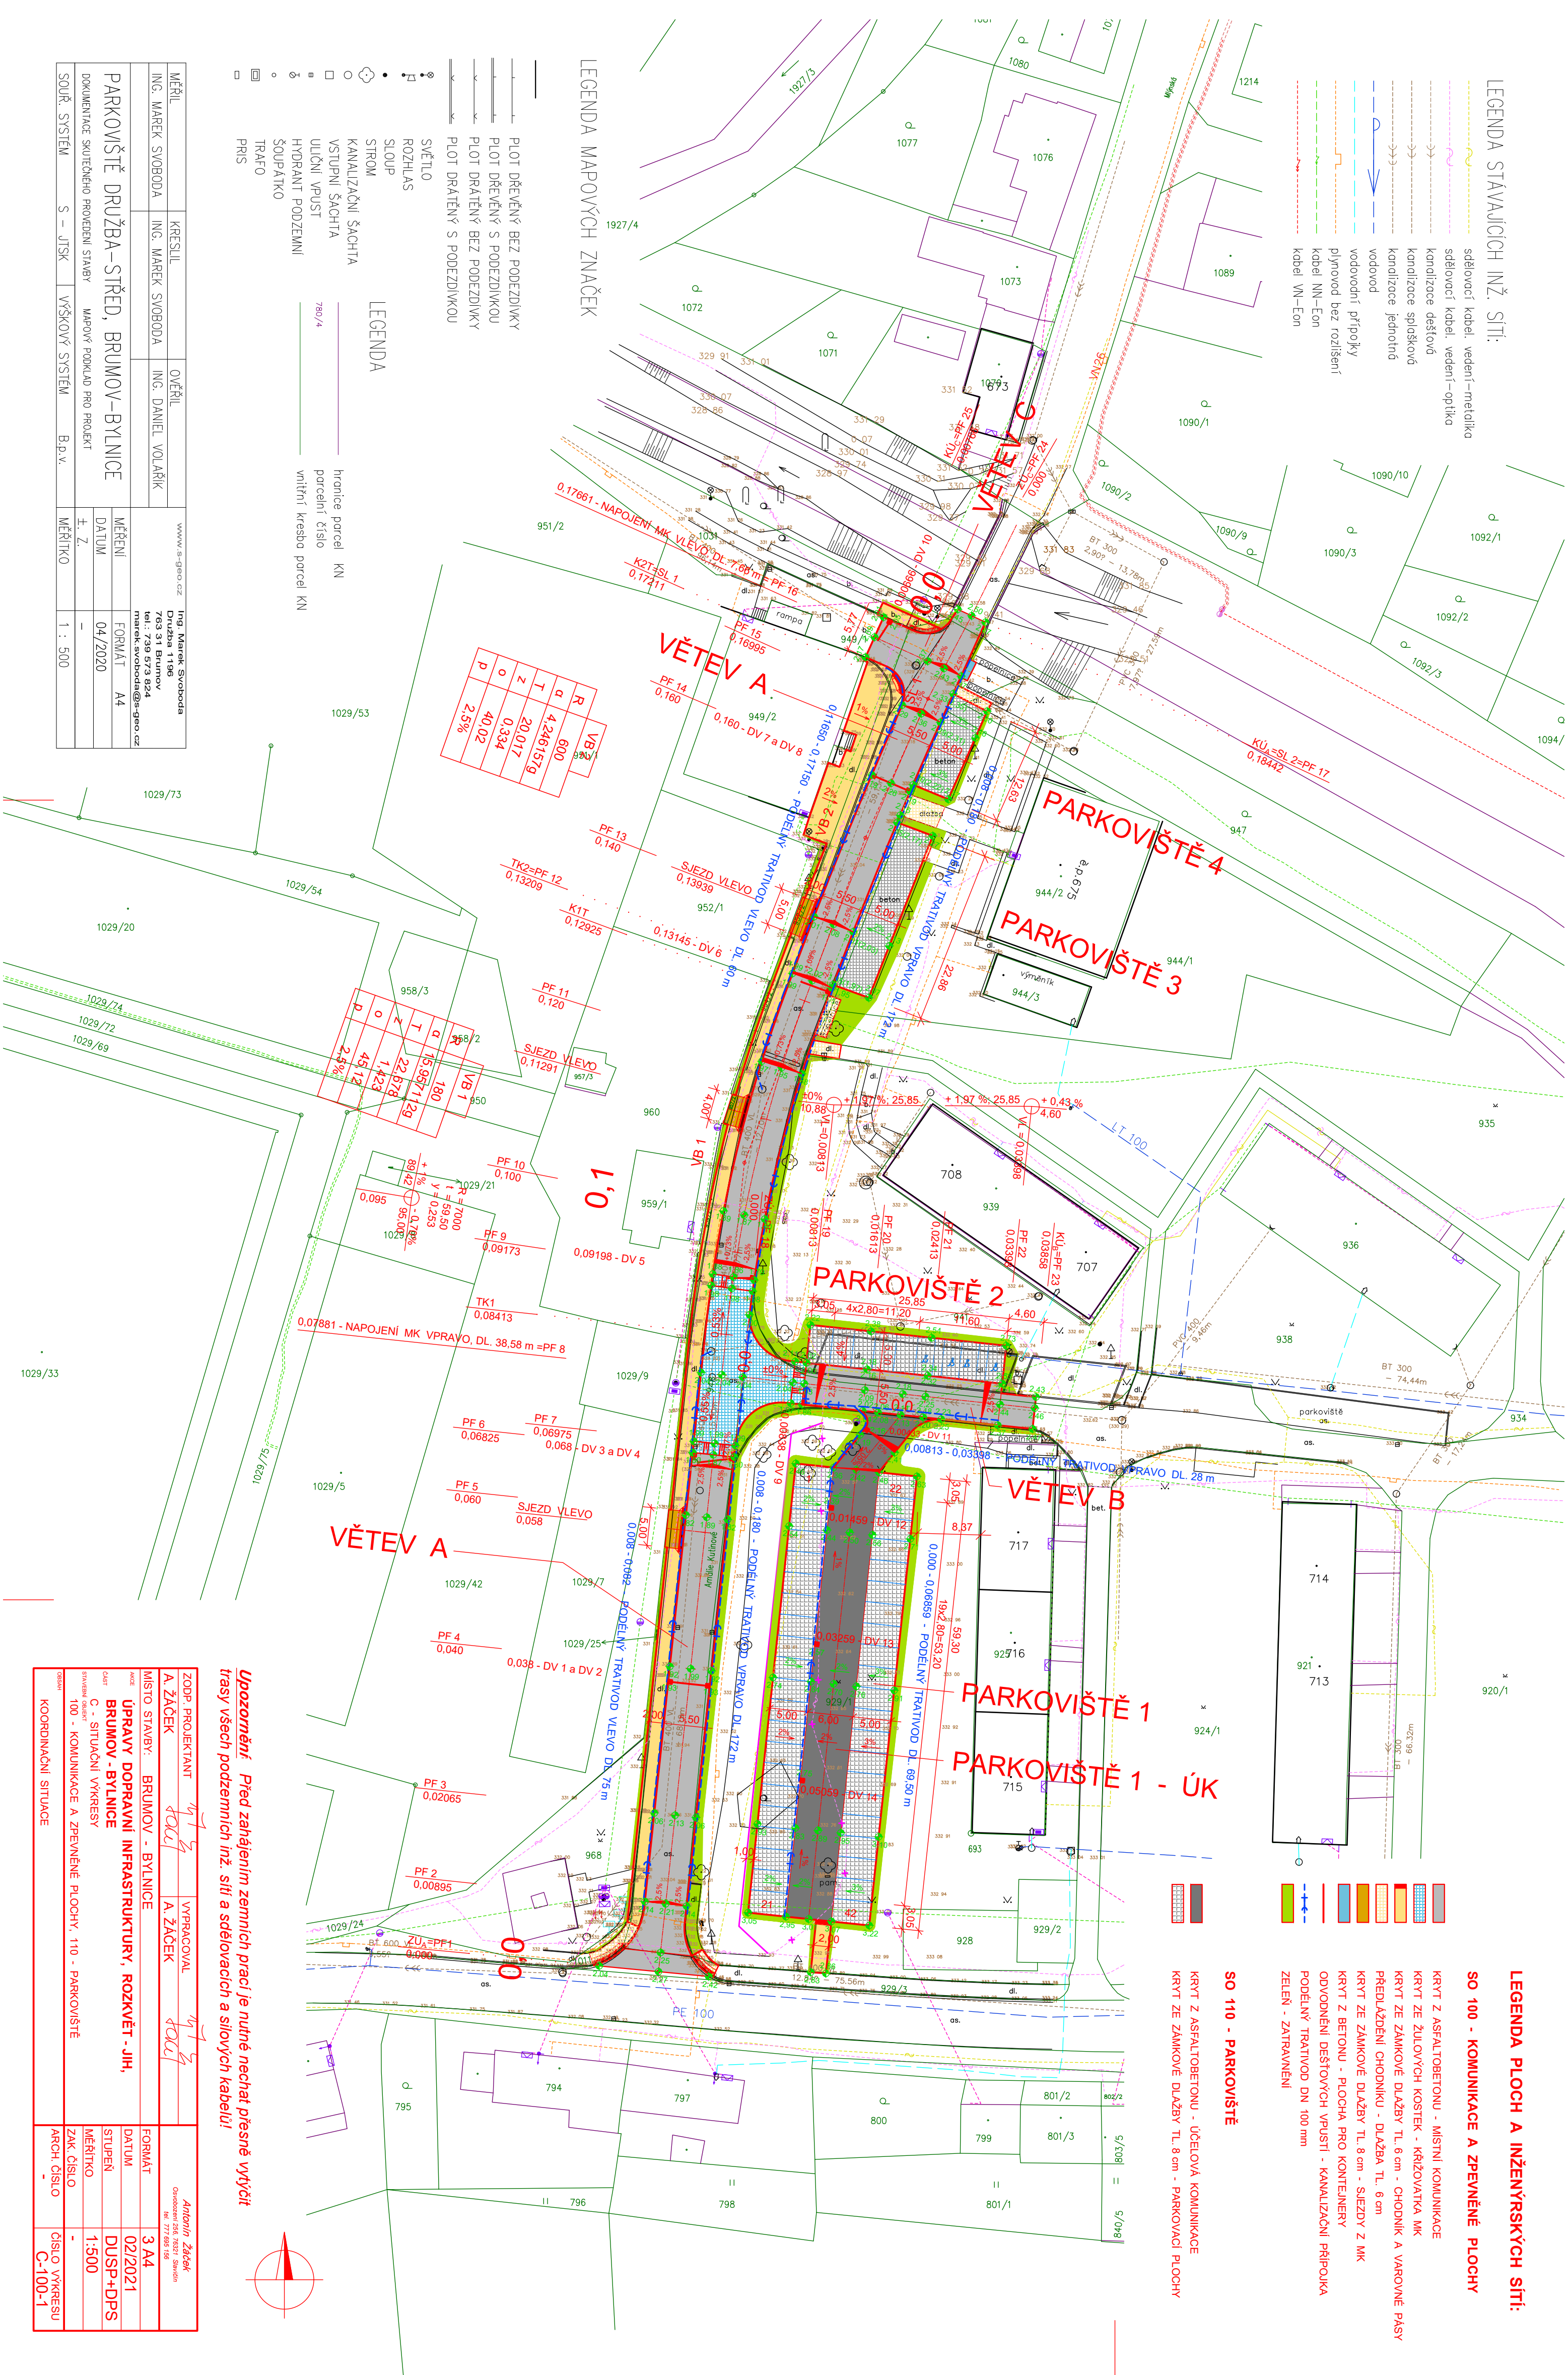

LEGENDA PLOCH A INŽENÝRSKÝCH SÍTÍ:

SO 100 - KOMUNIKACE A ZPEVNĚNÉ PLOCHY

- KRYT Z ASFALTObETONU - MÍSTNÍ KOMUNIKACE
- KRYT ZE ŽULOVÝCH KOSTEK - KŘÍŽOVATKA MK
- KRYT ZE ZÁMKOVÉ DLÁŽBY TL 6 cm - CHODNÍK A VÁROVNÉ PÁSY
- PREDLÁŽENÍ CHODNÍKU - DLÁŽBA TL. 6 cm
- KRYT ZE ZÁMKOVÉ DLÁŽBY TL. 8 cm - SJEZDY Z MK
- KRYT Z BETONU - PLOCHA PRO KONTEJNERY
- ODVOVNĚNÍ DEŠŤOVÝCH VPUSTÍ - KANALIZAČNÍ PŘÍPOJKA
- PODELNÝ TRÁTVOD DN 100 mm
- ZELEN - ZATRAVNĚNÍ

SO 110 - PARKOVIŠTĚ

- KRYT Z ASFALTObETONU - ÚČELOVÁ KOMUNIKACE
- KRYT ZE ZÁMKOVÉ DLÁŽBY TL. 8 cm - PARKOVACÍ PLOCHY

SOOP. PROJEKTANT	VPRAVOVAL	Antonín Žáček
A. ŽÁČEK	A. ŽÁČEK	
MÍSTO STAVBY: BRUMOV - BYLNICE	FORMÁT	3 A4
ÚPRAVY DOPRAVNÍ INFRASTRUKTURY, ROZKVNĚT - JIH, BRUMOV - BYLNICE	DATUM	02/2021
C - SITUACNÍ VÝKRESY	STUPĚŇ	DUSP+DPS
100 - KOMUNIKACE A ZPEVNĚNÉ PLOCHY, 110 - PARKOVIŠTĚ	MĚŘITKO	1:500
OSOB	ZAK. ČÍSLO	-
KOORDINAČNÍ SITUACE	ARCH. ČÍSLO	ČÍSLO VÝKRESU C-100-1

Upozornění: Před zahájením zemních prací je nutné nechat přesně vytyčit trasy všech podzemních inž. sítí a sčítovacích a silových kabelů!

