ÚZEMNÍ PLÁN BRUMOV-BYLNICE

ZAHRNUJÍCÍ ÚPLNÉ ZNĚNÍ PO VYDÁNÍ ZMĚNY č. 3

1:5 000

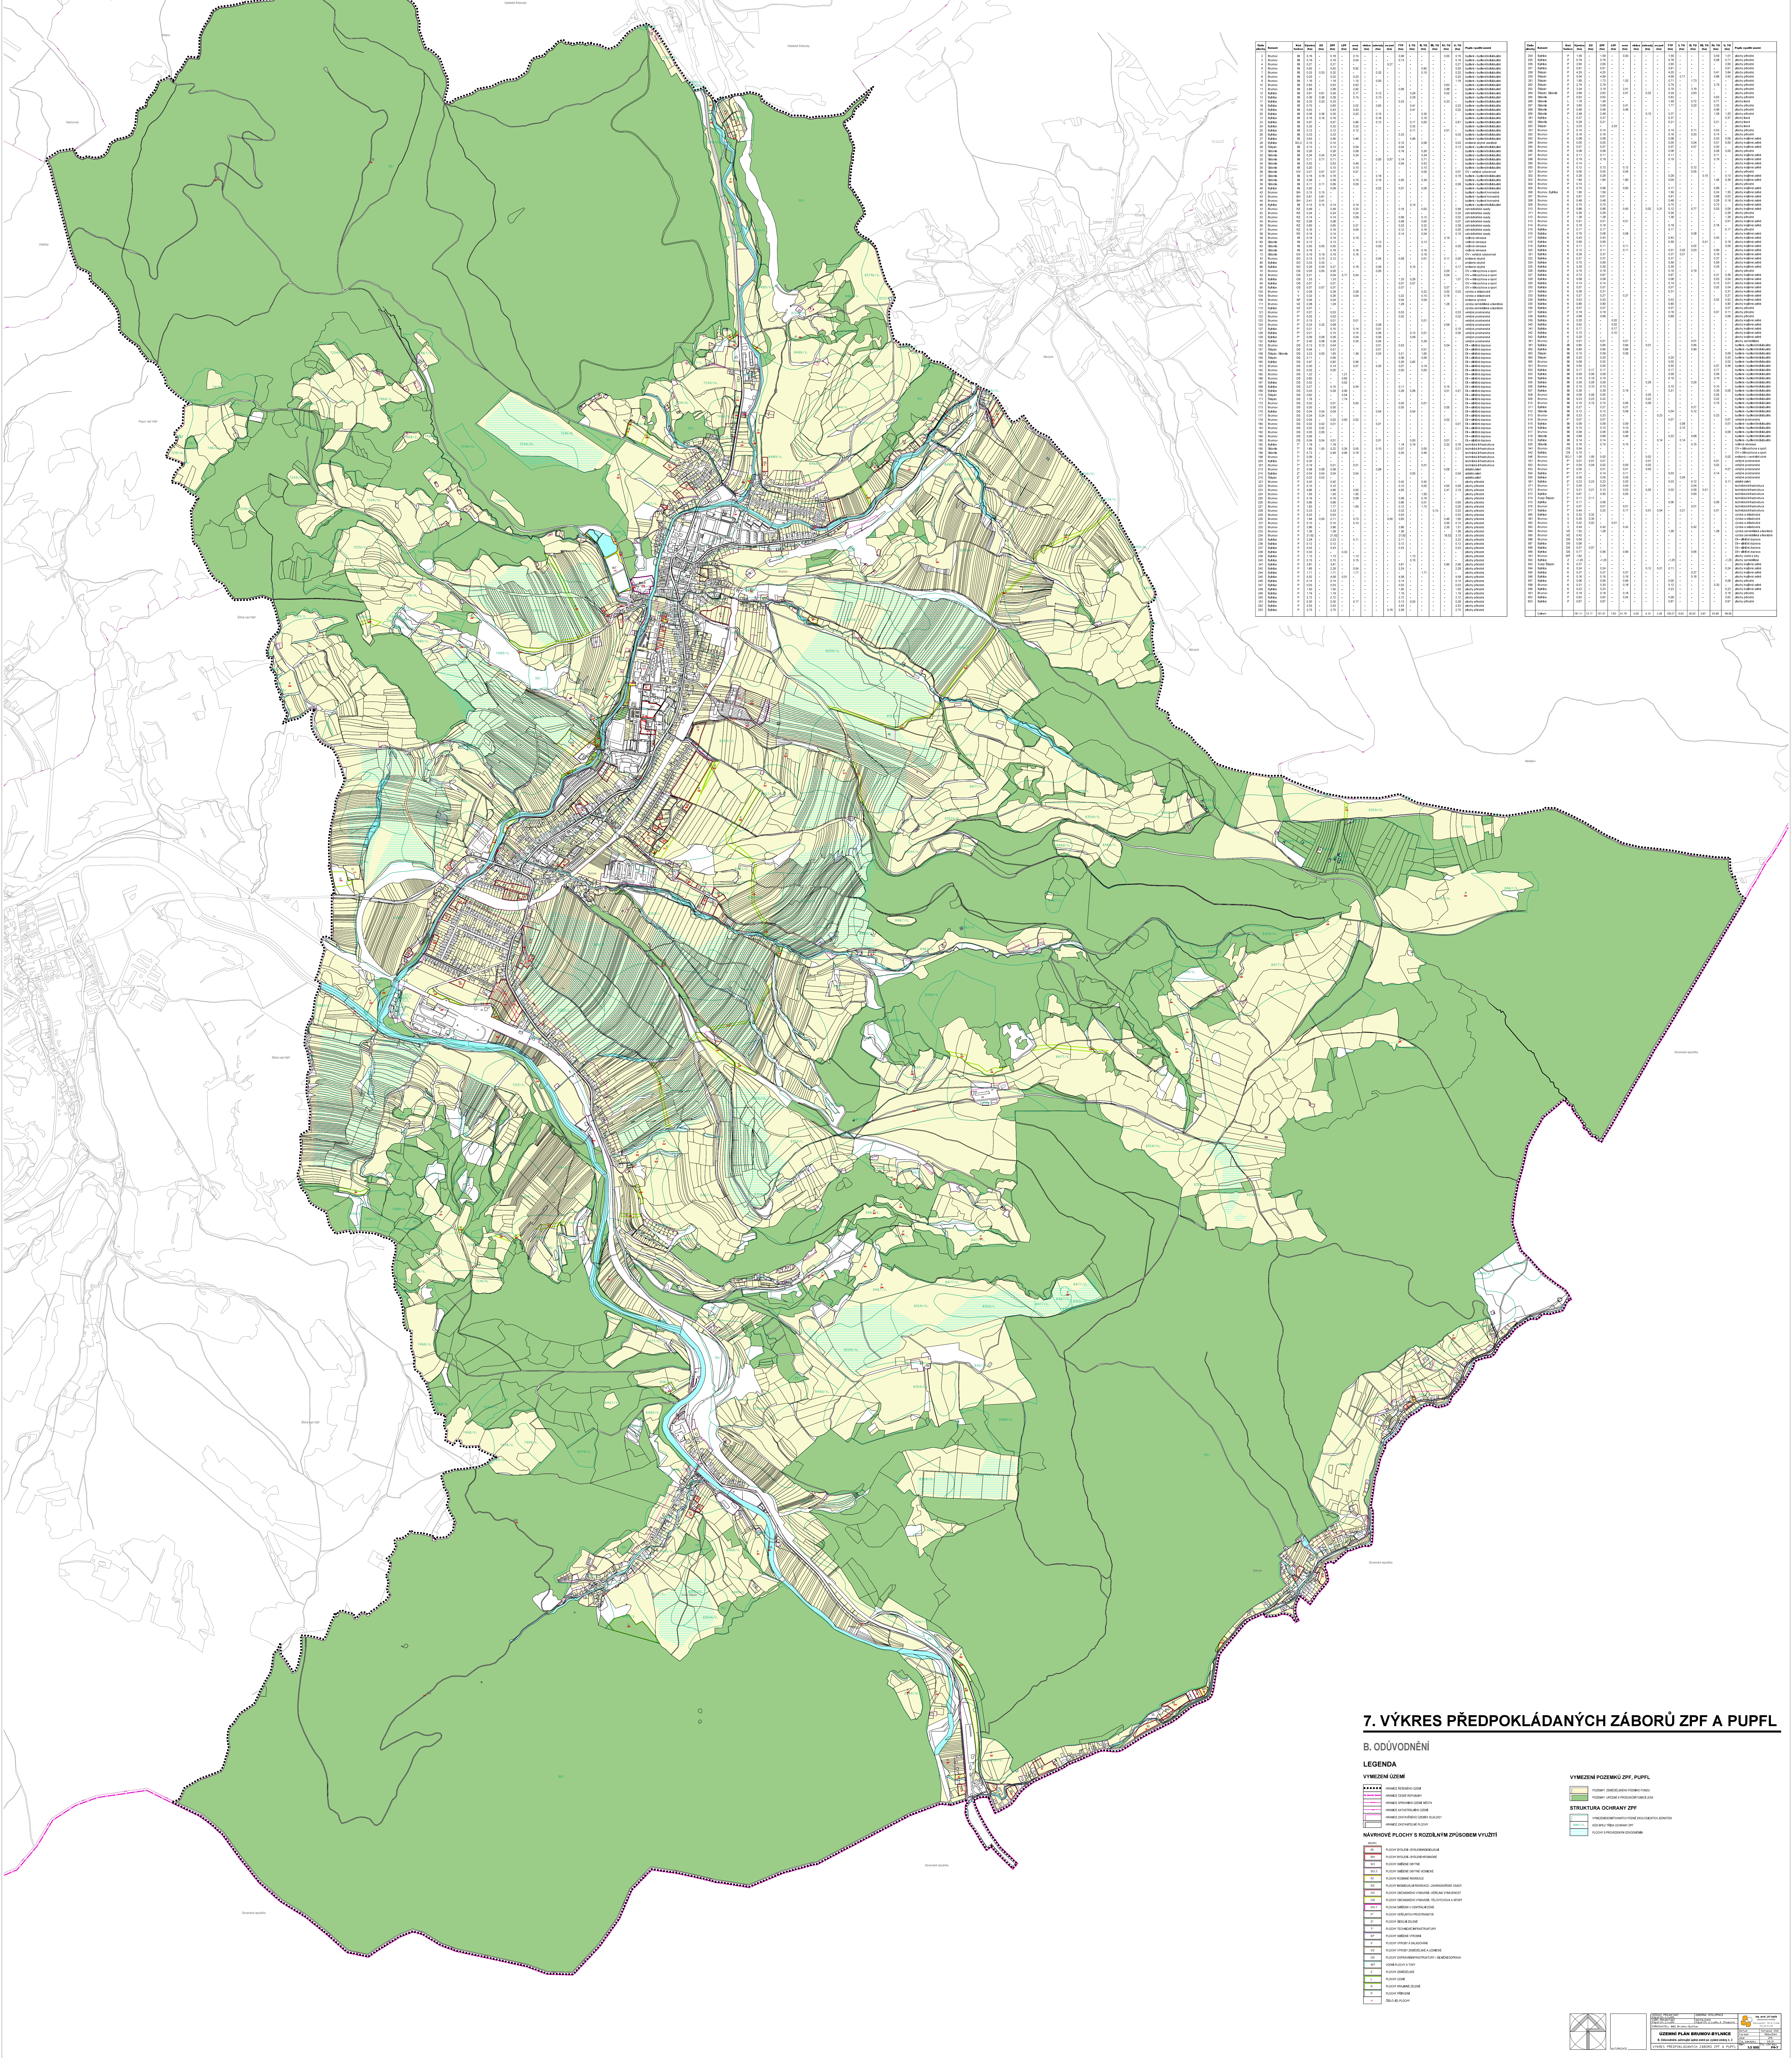

Číslo plochy	Katastr	Kód funkce	Výměra (ha)	ZÚ (ha)	ZPF (ha)	LPF (ha)	orná (ha)	vinice (ha)	zahrady (ha)	ov.sad (ha)	TTP (ha)	I. TO (ha)	II. TO (ha)	III. TO (ha)	IV. TO (ha)	V. TO (ha)	Popis využití území
2	Brumov	BI	0,16	-	0,16	-	0,10	-	-	-	0,06	-	-	-	0,00	0,16	bydlení - bydlení individuální
3	Brumov	BI	0,16	-	0,16	-	0,04	-	-	-	0,13	-	-	-	-	0,16	bydlení - bydlení individuální
4	Brumov	BI	0,27	-	0,27	-	-	-	-	0,27	-	-	-	-	-	0,27	bydlení - bydlení individuální
5	Brumov	BI	0,92	-	0,92	-	0,92	-	-	-	-	-	0,92	-	-	0,00	bydlení - bydlení individuální
7	Brumov	BI	0,33	0,33	0,32	-	-	-	0,32	-	-	-	0,10	-	-	0,22	bydlení - bydlení individuální
8	Brumov	BI	0,20	-	0,20	-	0,20	-	-	-	-	-	-	-	-	0,20	bydlení - bydlení individuální
9	Brumov	BI	1,16	-	1,16	-	1,15	-	0,00	-	-	-	-	-	-	1,16	bydlení - bydlení individuální
10	Brumov	BI	0,63	-	0,63	-	0,63	-	-	-	-	-	-	-	0,63	-	bydlení - bydlení individuální
11	Brumov	BI	2,98	-	2,98	-	2,92	-	-	-	0,06	-	-	-	2,98	-	bydlení - bydlení individuální
12	Bylnice	BI	0,61	0,61	0,29	-	0,17	-	0,12	-	-	0,28	-	-	0,02	-	bydlení - bydlení individuální
13	Bylnice	BI	0,36	0,36	0,28	-	0,15	-	0,13	-	-	0,28	-	-	-	-	bydlení - bydlení individuální
17	Bylnice	BI	0,33	0,33	0,33	-	-	-	-	-	0,33	-	-	-	0,33	-	bydlení - bydlení individuální
18	Bylnice	BI	0,70	-	0,65	-	0,02	-	0,63	-	-	0,41	-	-	-	0,23	bydlení - bydlení individuální
19	Bylnice	BI	0,43	-	0,43	-	0,43	-	-	-	-	0,41	-	-	-	0,02	bydlení - bydlení individuální
20	Bylnice	BI	0,36	0,36	0,35	-	0,20	-	0,15	-	-	-	0,35	-	-	-	bydlení - bydlení individuální
21	Bylnice	BI	0,16	0,16	0,16	-	-	-	0,16	-	-	-	0,16	-	-	-	bydlení - bydlení individuální
23	Bylnice	BI	0,97	-	0,97	-	0,86	-	0,12	-	-	0,17	0,00	-	-	0,81	bydlení - bydlení individuální
24	Bylnice	BI	0,32	-	0,32	-	0,32	-	-	-	-	0,32	-	-	-	-	bydlení - bydlení individuální
25	Bylnice	BI	0,12	-	0,12	-	0,12	-	-	-	-	0,11	-	-	0,01	-	bydlení - bydlení individuální
26	Bylnice	BI	0,33	-	0,33	-	-	-	-	-	0,33	-	-	-	-	0,33	bydlení - bydlení individuální
27	Bylnice	BI	0,63	-	0,46	-	0,46	-	-	-	-	0,46	-	-	-	-	bydlení - bydlení individuální
28	Bylnice	SO.3	0,10	-	0,10	-	-	-	-	-	0,10	-	0,06	-	-	0,03	smíšené obytné vesnické
29	Štěpán	BI	0,13	-	0,13	-	0,09	-	-	-	0,04	-	-	-	-	0,13	bydlení - bydlení individuální
31	Sidonie	BI	0,26	-	0,26	-	0,08	-	-	-	0,18	-	0,26	-	-	-	bydlení - bydlení individuální
32	Sidonie	BI	0,34	0,34	0,34	-	0,34	-	-	-	-	-	0,34	-	-	-	bydlení - bydlení individuální
33	Sidonie	BI	0,71	0,71	0,71	-	-	-	0,00	0,57	0,14	-	0,71	-	-	-	bydlení - bydlení individuální
34	Sidonie	BI	0,53	-	0,53	-	0,49	-	-	-	0,04	-	0,53	-	-	-	bydlení - bydlení individuální
35	Sidonie	BI	0,20	-	0,10	-	0,10	-	-	-	-	-	0,10	-	-	-	bydlení - bydlení individuální
36	Sidonie	OV	0,07	0,07	0,07	-	0,07	-	-	-	-	-	0,00	-	-	0,07	OV - veřejná vybavenost
37	Sidonie	BI	0,18	0,18	0,18	-	-	-	0,18	-	-	-	-	-	-	0,18	bydlení - bydlení individuální
38	Sidonie	BI	0,39	-	0,39	-	0,15	-	0,19	-	0,05	-	0,39	-	-	-	bydlení - bydlení individuální
39	Sidonie	BI	0,11	0,11	0,09	-	0,09	-	-	-	-	-	-	-	-	0,09	bydlení - bydlení individuální
40	Bylnice	BI	0,20	-	0,09	-	-	-	0,02	-	0,07	-	0,09	-	-	-	bydlení - bydlení individuální
42	Brumov	BH	0,15	0,15	-	-	-	-	-	-	-	-	-	-	-	-	bydlení - bydlení hromadné
43	Brumov	BH	0,81	0,81	-	-	-	-	-	-	-	-	-	-	-	-	bydlení - bydlení hromadné
44	Brumov	BH	0,41	0,41	-	-	-	-	-	-	-	-	-	-	-	-	bydlení - bydlení hromadné
46	Bylnice	BI	0,15	0,15	0,14	-	0,14	-	-	-	-	0,14	-	-	-	-	bydlení - bydlení individuální
51	Brumov	RZ	0,49	-	0,49	-	0,33	-	-	-	0,16	-	0,02	-	-	0,48	zahrádkářské osady
52	Brumov	RZ	0,24	-	0,24	-	0,24	-	-	-	-	-	-	-	-	0,24	zahrádkářské osady
53	Brumov	RZ	0,14	-	0,14	-	0,08	-	-	-	0,06	-	0,12	-	-	0,02	zahrádkářské osady
54	Brumov	RZ	0,08	-	0,08	-	-	-	-	-	0,08	-	0,00	-	-	0,07	zahrádkářské osady
56	Brumov	RZ	0,60	-	0,60	-	0,37	-	-	-	0,23	-	0,22	-	-	0,38	zahrádkářské osady
57	Brumov	RZ	0,16	-	0,16	-	0,04	-	-	-	0,12	-	0,16	-	-	0,00	zahrádkářské osady
58	Brumov	RZ	0,14	-	0,14	-	-	-	-	-	0,14	-	0,04	-	-	0,10	zahrádkářské osady
59	Brumov	RI	0,19	-	0,19	-	0,19	-	-	-	-	-	-	-	0,19	-	rodinná rekreace
60	Sidonie	RI	0,13	-	0,13	-	-	-	0,13	-	-	-	0,13	-	-	-	rodinná rekreace
63	Sidonie	RI	0,05	0,05	0,05	-	-	-	0,05	-	-	-	-	-	-	0,05	rodinná rekreace
64	Sidonie	RI	0,16	-	0,16	-	0,16	-	-	-	-	-	0,16	-	-	-	rodinná rekreace
73	Sidonie	OV	0,19	0,19	0,19	-	0,19	-	-	-	-	-	0,19	-	-	-	OV - veřejná vybavenost
81	Brumov	SO	0,15	0,15	0,12	-	-	-	0,04	-	0,08	-	0,01	-	0,11	0,00	smíšené obytné
85	Bylnice	SO	0,33	0,33	-	-	-	-	-	-	-	-	-	-	-	-	smíšené obytné
86	Bylnice	SO	0,29	0,29	0,27	-	0,18	-	0,09	-	-	0,10	-	-	-	0,17	smíšené obytné
91	Brumov	OS	0,05	0,05	0,05	-	-	-	0,05	-	-	-	-	-	0,05	-	OV – tělovýchova a sport
92	Brumov	OS	0,21	-	0,04	0,17	0,04	-	-	-	-	-	-	-	0,04	-	OV – tělovýchova a sport
93	Bylnice	OS	1,33	-	1,33	-	-	-	-	-	1,33	0,26	-	-	-	1,07	OV – tělovýchova a sport
94	Bylnice	OS	0,07	-	0,07	-	-	-	-	-	0,07	0,07	-	-	-	-	OV – tělovýchova a sport
95	Bylnice	OS	0,07	0,07	0,07	-	-	-	-	-	0,07	-	-	-	0,07	-	OV – tělovýchova a sport
102	Brumov	V	0,28	-	0,28	-	0,28	-	-	-	-	-	0,22	-	0,02	0,03	výroba a skladování
104	Brumov	V	0,32	-	0,26	-	0,04	-	-	-	0,22	-	0,10	-	0,16	-	výroba a skladování
106	Brumov	SP	0,04	-	0,04	-	-	-	-	-	0,04	-	0,04	-	-	-	smíšená výrobní
111	Brumov	VZ	0,38	-	1,29	-	-	-	-	-	1,29	-	-	-	1,28	-	výroba zemědělská a lesnická
112	Bylnice	VZ	0,07	-	-	-	-	-	-	-	-	-	-	-	-	-	výroba zemědělská a lesnická
121	Brumov	P*	0,07	-	0,03	-	-	-	-	-	0,03	-	-	-	-	0,03	veřejné prostranství
122	Brumov	P*	0,02	-	0,02	-	-	-	-	-	0,02	-	-	-	-	0,02	veřejné prostranství
123	Brumov	P*	0,15	-	0,01	-	0,01	-	-	-	-	-	0,01	-	-	-	veřejné prostranství
124	Brumov	P*	0,33	0,33	0,08	-	-	-	0,08	-	-	-	-	-	0,08	-	veřejné prostranství
127	Bylnice	P*	0,21	-	0,15	-	0,14	-	0,01	-	-	-	-	-	-	0,15	veřejné prostranství
128	Bylnice	P*	0,21	-	0,15	-	0,10	-	0,06	-	-	0,13	0,01	-	-	0,00	veřejné prostranství
129	Bylnice	P*	0,09	0,09	0,09	-	0,04	-	0,05	-	-	0,09	-	-	-	-	veřejné prostranství
132	Bylnice	P*	0,40	0,08	0,39	-	0,35	-	0,04	-	-	-	0,39	-	-	-	veřejné prostranství
153	Brumov	DS	0,13	0,13	0,04	-	-	-	0,01	-	0,03	-	-	-	0,04	-	DI – silniční doprava
157	Štěpán	DS	0,04	-	0,01	-	-	-	0,01	-	-	-	0,01	-	-	-	DI – silniční doprava
158	Štěpán, Sidonie	DS	3,23	0,00	1,60	-	1,36	-	0,03	-	0,21	-	1,60	-	-	-	DI – silniční doprava
159	Štěpán	DS	0,11	-	0,06	-	-	-	-	-	0,06	-	0,06	-	-	-	DI – silniční doprava
160	Bylnice	DS	0,97	-	0,82	-	0,56	-	-	-	0,26	0,82	-	-	-	-	DI – silniční doprava
161	Brumov	DS	0,30	-	0,14	-	0,07	-	0,00	-	0,07	-	0,14	-	-	-	DI – silniční doprava
162	Brumov	DS	0,02	-	0,00	-	-	-	-	-	0,00	-	0,00	-	-	-	DI – silniční doprava
165	Brumov	DS	1,22	-	-	1,21	-	-	-	-	-	-	-	-	-	-	DI – silniční doprava
166	Brumov	DS	0,60	-	-	0,60	-	-	-	-	-	-	-	-	-	-	DI – silniční doprava
167	Bylnice	DS	0,02	-	-	0,02	-	-	-	-	-	-	-	-	-	-	DI – silniční doprava
168	Bylnice	DS	0,27	-	0,15	-	0,04	-	-	-	0,11	-	-	-	0,15	-	DI – silniční doprava
169	Bylnice	DS	0,43	-	0,28	0,06	-	-	-	-	0,28	0,06	-	-	0,01	0,21	DI – silniční doprava
170	Štěpán	DS	0,62	-	-	0,54	-	-	-	-	-	-	-	-	-	-	DI – silniční doprava
171	Štěpán	DS	1,76	-	-	1,74	-	-	-	-	-	-	-	-	-	-	DI – silniční doprava
172	Brumov	DS	0,02	-	0,01	-	0,00	-	-	-	0,00	-	0,01	-	-	-	DI – silniční doprava
173	Brumov	DS	0,05	-	0,05	-	-	-	-	-	0,05	-	-	-	0,05	-	DI – silniční doprava
175	Bylnice	DS	0,04	0,04	0,04	-	-	-	0,04	-	-	0,04	-	-	-	-	DI – silniční doprava
177	Brumov	DS	0,24	0,24	-	-	-	-	-	-	-	-	-	-	-	-	DI – silniční doprava
178	Brumov	DS	0,04	-	0,02	0,00	0,02	-	-	-	-	-	-	-	0,02	-	DI – silniční doprava
180	Brumov	DS	0,02	0,02	0,01	-	-	-	0,01	-	-	-	-	-	-	0,01	DI – silniční doprava
181	Brumov	DS	0,02	0,02	-	-	-	-	-	-	-	-	-	-	-	-	DI – silniční doprava
182	Brumov	DS	0,05	0,05	-	-	-	-	-	-	-	-	-	-	-	-	DI – silniční doprava
184	Brumov	DS	0,06	-	-	-	-	-	-	-	-	-	-	-	-	-	DI – silniční doprava
185	Brumov	DS	0,04	0,04	0,01	-	-	-	0,01	-	-	0,00	-	-	0,01	-	DI – silniční doprava
192	Bylnice	T*	1,18	-	1,18	-	-	-	-	-	1,18	0,19	-	-	0,22	0,76	technická infrastruktura
195	Sidonie	T*	1,85	1,05	0,22	0,35	0,05	-	0,10	-	0,07	-	0,00	-	-	0,21	technická infrastruktura
196	Sidonie	T*	0,73	-	0,49	0,06	0,19	-	-	-	0,30	-	0,49	-	-	-	technická infrastruktura
198	Brumov	T*	0,09	-	-	-	-	-	-	-	-	-	-	-	-	-	technická infrastruktura
200	Bylnice	T*	0,30	-	-	-	-	-	-	-	-	-	-	-	-	-	technická infrastruktura
201	Brumov	T*	0,19	-	0,01	-	0,01	-	-	-	-	-	0,01	-	-	-	technická infrastruktura
213	Brumov	Z*	0,08	0,08	0,08	-	-	-	0,08	-	-	-	-	-	0,08	-	sídelní zeleň
214	Bylnice	Z*	0,04	0,04	0,04	-	0,04	-	-	-	-	0,00	-	-	-	0,04	sídelní zeleň
215	Štěpán	Z*	0,03	0,03	-	-	-	-	-	-	-	-	-	-	-	-	sídelní zeleň
221	Brumov	P	0,42	-	0,42	-	-	-	-	-	0,42	-	0,42	-	-	-	plochy přírodní
222	Brumov	P	0,10	-	0,10	-	-	-	-	-	0,10	-	0,00	-	0,00	0,09	plochy přírodní
223	Brumov	P	4,66	-	4,66	-	0,00	-	-	-	4,65	-	-	-	2,47	2,19	plochy přírodní
224	Brumov	P	1,55	-	1,55	-	1,55	-	-	-	-	-	1,55	-	-	-	plochy přírodní
225	Brumov	P	0,16	-	0,16	-	0,08	-	-	-	0,08	-	0,16	-	-	-	plochy přírodní
226	Brumov	P	0,66	-	0,66	-	-	-	-	-	0,66	-	0,01	-	-	0,65	plochy přírodní
227	Brumov	P	1,83	-	1,77	-	1,65	-	-	-	0,12	-	1,72	-	-	0,05	plochy přírodní
228	Brumov	P	0,33	-	0,33	-	-	-	-	-	0,33	-	-	0,10	-	0,23	plochy přírodní
229	Brumov	P	0,03	-	0,03	-	-	-	-	-	0,03	-	-	-	-	0,03	plochy přírodní
230	Brumov	P	1,94	0,00	2,11	-	0,73	-	-	0,55	0,83	-	-	-	0,46	1,65	plochy přírodní
231	Brumov	P	0,10	-	0,10	-	0,10	-	-	-	-	-	-	-	0,00	0,10	plochy přírodní
232	Brumov	P	3,86	-	3,86	-	-	-	-	-	3,86	-	-	-	2,35	1,51	plochy přírodní
233	Brumov	P	1,36	-	1,36	-	-	-	-	-	1,36	-	-	-	-	1,36	plochy přírodní
234	Brumov	P	21,62	-	21,62	-	-	-	-	-	21,62	-	-	-	18,52	3,10	plochy přírodní
235	Bylnice	P	2,29	-	2,23	-	0,11	-	-	-	2,11	-	-	-	-	2,23	plochy přírodní
236	Bylnice	P	0,12	-	0,12	-	-	-	-	-	0,12	-	-	-	-	0,12	plochy přírodní
237	Bylnice	P	0,43	-	0,43	-	-	-	-	-	0,43	-	-	-	-	0,43	plochy přírodní
238	Bylnice	P	0,33	-	-	0,33	-	-	-	-	-	-	-	-	-	-	plochy přírodní
239	Bylnice	P	1,13	-	1,13	-	1,13	-	-	-	-	1,13	-	-	-	-	plochy přírodní
240	Bylnice	P	0,15	-	0,15	-	0,15	-	-	-	-	0,15	-	-	-	-	plochy přírodní
241	Bylnice	P	3,81	-	3,81	-	-	-	-	-	3,81	-	-	-	0,85	2,96	plochy přírodní
242	Bylnice	P	1,65	-	2,28	-	0,04	-	-	-	2,24	-	-	-	-	2,28	plochy přírodní
244	Bylnice	P	1,71	-	1,71	-	1,71	-	-	-	-	-	1,71	-	-	-	plochy přírodní
245	Bylnice	P	5,52	-	4,58	0,01	-	-	-	-	4,58	-	-	-	-	4,58	plochy přírodní
246	Bylnice	P	0,14	-	0,14	-	-	-	-	-	0,14	-	-	-	-	0,14	plochy přírodní
247	Bylnice	P	0,03	-	0,03	-	-	-	-	-	0,03	-	-	-	-	0,03	plochy přírodní
248	Bylnice	P	1,50	-	1,50	-	-	-	-	-	1,50	-	-	-	-	1,50	plochy přírodní
249	Bylnice	P	1,19	-	1,19	-	-	-	-	-	1,19	-	-	-	-	1,19	plochy přírodní
250	Bylnice	P	2,72	-	2,72	-	-	-	-	-	2,72	-	-	-	-	2,72	plochy přírodní
251	Bylnice	P	0,30	-	0,30	-	0,17	-	-	-	0,13	0,03	-	-	-	0,28	plochy přírodní
252	Bylnice	P	2,53	-	2,53	-	-	-	-	-	2,53	-	-	-	-	2,53	plochy přírodní
253	Bylnice	P	2,75	-	2,75	-	-	-	-	0,16	2,58	-	-	-	-	2,75	plochy přírodní
254	Bylnice	P	1,59	-	1,59	-	0,00	-	-	-	1,59	-	-	-	0,59	1,01	plochy přírodní
255	Bylnice	P	0,78	-	0,78	-	-	-	-	-	0,78	-	-	-	0,08	0,71	plochy přírodní
256	Bylnice	P	2,65	-	2,65	-	-	-	-	-	2,65	-	-	-	-	2,65	plochy přírodní
257	Bylnice	P	0,61	-	0,61	-	-	-	-	-	0,61	-	-	-	-	0,61	plochy přírodní
258	Štěpán	P	4,25	-	4,25	-	-	-	-	-	4,25	-	-	-	0,41	3,84	plochy přírodní
259	Štěpán	P	5,04	-	4,99	-	-	-	-	-	4,99	0,17	-	-	0,88	3,93	plochy přírodní
261	Štěpán	P	1,85	-	1,73	-	1,02	-	-	-	0,71	-	1,73	-	-	-	plochy přírodní
262	Štěpán	P	2,79	-	2,79	-	-	-	-	-	2,79	-	-	-	2,79	-	plochy přírodní
263	Štěpán	P	3,34	-	3,19	-	2,41	-	-	-	0,79	-	3,19	-	-	-	plochy přírodní
264	Štěpán, Sidonie	P	2,68	-	2,63	-	2,07	-	0,23	-	0,34	-	2,63	-	-	-	plochy přírodní
265	Sidonie	P	0,63	-	0,63	-	-	-	-	-	0,63	-	-	-	0,63	-	plochy přírodní
266	Sidonie	L	1,76	-	1,49	-	-	-	-	-	1,49	-	0,72	-	0,77	-	plochy lesní
267	Sidonie	P	3,60	-	3,58	-	2,41	-	-	-	1,17	-	0,22	-	3,35	-	plochy přírodní
268	Sidonie	P	0,48	-	0,46	-	0,46	-	-	-	-	-	-	-	0,46	-	plochy přírodní
269	Sidonie	P	2,48	-	2,48	-	-	-	0,10	-	2,37	-	-	-	1,28	1,20	plochy přírodní
281	Bylnice	L	0,37	-	0,37	-	-	-	-	-	0,37	-	-	-	-	0,37	plochy lesní
282	Sidonie	L	0,28	-	0,21	-	-	-	-	-	0,21	-	-	-	0,21	-	plochy lesní
283	Štěpán	L	2,03	-	-	2,03	-	-	-	-	-	-	-	-	-	-	plochy lesní
291	Brumov	P	0,14	-	0,14	-	-	-	-	-	0,14	-	0,11	-	0,03	-	plochy přírodní
292	Brumov	P	0,16	-	0,16	-	-	-	-	-	0,16	-	0,03	-	0,14	-	plochy přírodní
293	Brumov	K	0,08	-	0,08	-	-	-	-	-	0,08	-	-	-	0,03	0,05	plochy krajinné zelně
294	Brumov	K	0,05	-	0,05	-	-	-	-	-	0,05	-	0,04	-	0,01	0,00	plochy krajinné zelně
295	Brumov	K	0,07	-	0,07	-	-	-	-	-	0,07	-	0,07	-	0,00	-	plochy krajinné zelně
296	Brumov	P	0,08	-	0,08	-	-	-	-	-	0,08	-	-	-	0,08	0,00	plochy přírodní
297	Brumov	K	0,11	-	0,11	-	-	-	-	-	0,11	-	-	-	0,11	-	plochy krajinné zelně
298	Brumov	K	0,19	-	0,19	-	-	-	-	-	0,19	-	-	-	0,19	-	plochy krajinné zelně
299	Brumov	K	0,14	-	-	-	-	-	-	-	-	-	-	-	-	-	plochy krajinné zelně
300	Brumov	K	0,12	-	0,12	-	0,12	-	-	-	-	-	0,12	-	-	-	plochy krajinné zelně
301	Brumov	P	0,05	-	0,05	-	0,05	-	-	-	-	-	0,05	-	-	-	plochy přírodní
302	Brumov	K	0,28	-	0,28	-	-	-	-	-	0,28	-	-	0,15	-	0,13	plochy krajinné zelně
303	Brumov	K	1,84	-	1,84	-	1,80	-	-	-	0,04	-	-	-	1,45	0,39	plochy krajinné zelně
304	Brumov	P	0,10	-	-	-	-	-	-	-	-	-	-	-	-	-	plochy přírodní
305	Brumov	K	0,70	-	0,99	-	0,82	-	-	-	0,17	-	-	-	0,99	-	plochy krajinné zelně
306	Brumov, Bylnice	K	1,60	-	1,59	-	-	-	-	-	1,59	-	-	-	0,24	1,35	plochy krajinné zelně
307	Brumov	K	0,91	-	0,91	-	-	-	-	-	0,91	-	-	-	0,88	0,03	plochy krajinné zelně
308	Brumov	K	0,48	-	0,48	-	-	-	-	-	0,48	-	-	-	0,29	0,19	plochy krajinné zelně
309	Brumov	K	0,70	-	0,70	-	-	-	-	-	0,70	-	-	-	0,70	-	plochy krajinné zelně
310	Brumov	K	0,86	-	0,86	-	0,40	-	0,02	0,31	0,12	-	0,77	-	0,03	0,05	plochy krajinné zelně
311	Brumov	P	0,26	-	0,26	-	-	-	-	-	0,26	-	-	-	-	0,26	plochy přírodní
312	Brumov	P	1,38	-	1,38	-	-	-	-	-	1,38	-	-	-	-	1,38	plochy přírodní
313	Brumov	K	0,51	-	0,51	-	0,51	-	-	-	-	-	-	-	-	0,51	plochy krajinné zelně
314	Brumov	K	0,18	-	0,18	-	-	-	-	-	0,18	-	-	-	0,18	-	plochy krajinné zelně
315	Bylnice	P	0,17	-	0,17	-	-	-	-	-	0,17	-	-	-	-	0,17	plochy přírodní
316	Bylnice	K	0,75	-	0,08	-	0,08	-	-	-	-	-	0,08	-	-	-	plochy krajinné zelně
317	Bylnice	K	0,43	-	0,43	-	-	-	-	-	0,43	-	-	-	0,43	-	plochy krajinné zelně
318	Bylnice	K	0,59	-	0,59	-	-	-	-	-	0,59	-	-	0,41	-	0,18	plochy krajinné zelně
319	Bylnice	K	0,11	-	0,11	-	0,11	-	-	-	-	-	0,02	-	-	0,09	plochy krajinné zelně
320	Bylnice	K	0,12	-	0,11	-	0,11	-	-	-	0,01	0,02	0,03	-	0,06	-	plochy krajinné zelně
321	Bylnice	K	0,39	-	0,37	-	-	-	-	-	0,37	0,21	-	-	0,16	-	plochy krajinné zelně
322	Bylnice	K	0,37	-	0,37	-	-	-	-	-	0,37	-	-	-	0,37	-	plochy krajinné zelně
324	Bylnice	K	0,70	-	0,59	-	-	-	-	-	0,59	-	-	-	0,59	-	plochy krajinné zelně
325	Bylnice	K	0,29	-	0,29	-	-	-	-	-	0,29	-	-	-	0,29	-	plochy krajinné zelně
326	Bylnice	P	0,19	-	0,19	-	-	-	-	-	0,19	-	0,19	-	-	-	plochy přírodní
327	Bylnice	K	0,72	-	0,67	-	-	-	-	-	0,67	-	-	-	0,31	0,36	plochy krajinné zelně
328	Bylnice	K	0,08	-	0,08	-	-	-	-	-	0,08	-	-	-	0,03	0,04	plochy krajinné zelně
329	Bylnice	K	0,14	-	0,14	-	-	-	-	-	0,14	-	-	-	0,13	0,01	plochy krajinné zelně
330	Bylnice	K	0,07	-	0,07	-	-	-	-	-	0,07	-	-	-	0,02	0,04	plochy krajinné zelně
331	Bylnice	K	0,36	-	0,31	-	-	-	-	-	0,31	-	-	-	-	0,31	plochy krajinné zelně
333	Bylnice	K	0,27	-	0,27	-	0,27	-	-	-	-	-	-	-	-	0,27	plochy krajinné zelně
334	Bylnice	K	0,53	-	0,53	-	-	-	-	-	0,53	-	-	-	0,02	0,52	plochy krajinné zelně
335	Bylnice	K	0,89	-	0,80	-	-	-	-	-	0,80	-	-	-	-	0,80	plochy krajinné zelně
336	Bylnice	P	0,07	-	0,07	-	-	-	-	-	0,07	-	-	-	-	0,07	plochy přírodní
337	Bylnice	P	0,18	-	0,18	-	-	-	-	-	0,18	-	-	-	0,07	0,11	plochy přírodní
338	Bylnice	P	0,68	-	0,68	-	-	-	-	-	0,68	-	-	-	-	0,68	plochy přírodní
339	Bylnice	K	0,20	-	-	0,20	-	-	-	-	-	-	-	-	-	-	plochy krajinné zelně
340	Bylnice	K	0,02	-	-	0,02	-	-	-	-	-	-	-	-	-	-	plochy krajinné zelně
341	Bylnice	K	0,17	-	-	0,17	-	-	-	-	-	-	-	-	-	-	plochy krajinné zelně
342	Bylnice	K	0,10	-	-	0,10	-	-	-	-	-	-	-	-	-	-	plochy krajinné zelně
343	Bylnice	K	0,20	-	-	-	-	-	-	-	-	-	-	-	-	-	plochy krajinné zelně
351	Brumov	Z	0,01	-	0,01	-	0,01	-	-	-	-	-	0,01	-	-	-	plochy zemědělské
361	Bylnice	BI	0,85	-	0,85	-	0,84	-	0,01	-	-	-	0,85	-	-	-	bydlení - bydlení individuální
362	Bylnice	BI	0,84	-	0,84	-	0,84	-	-	-	-	-	0,84	-	-	-	bydlení - bydlení individuální
363	Štěpán	BI	0,10	-	0,09	-	0,09	-	-	-	-	-	-	-	-	0,09	bydlení - bydlení individuální
364	Štěpán	BI	0,20	-	0,20	-	-	-	-	-	0,20	-	-	-	-	0,20	bydlení - bydlení individuální
365	Brumov	BI	0,08	-	0,02	-	-	-	-	-	0,02	-	-	-	-	0,02	bydlení - bydlení individuální
501	Brumov	BI	0,55	-	0,55	-	-	-	-	-	0,55	-	-	-	0,07	0,48	bydlení - bydlení individuální
502	Bylnice	BI	0,17	0,17	0,17	-	-	-	-	-	0,17	-	-	-	0,17	-	bydlení - bydlení individuální
503	Bylnice	BI	0,09	0,09	0,09	-	-	-	-	-	0,09	-	-	-	0,09	-	bydlení - bydlení individuální
504	Bylnice	BI	0,19	0,19	0,19	-	-	-	-	-	0,19	-	-	-	0,19	-	bydlení - bydlení individuální
505	Bylnice	BI	0,29	0,29	0,29	-	-	-	0,29	-	-	-	0,29	-	-	-	bydlení - bydlení individuální
506	Bylnice	BI	0,10	0,10	0,10	-	-	-	-	-	0,10	-	-	-	0,10	-	bydlení - bydlení individuální
507	Bylnice	BI	0,39	-	0,39	-	0,18	-	-	-	0,21	-	-	-	0,39	0,00	bydlení - bydlení individuální
508	Brumov	BI	0,09	0,09	0,05	-	-	-	0,05	-	-	-	-	-	0,05	-	bydlení - bydlení individuální
509	Brumov	BI	0,23	0,23	0,22	-	-	-	0,22	-	-	-	-	-	0,22	-	bydlení - bydlení individuální
510	Brumov	BI	0,15	0,15	0,15	-	0,06	-	0,09	-	-	-	-	-	0,15	-	bydlení - bydlení individuální
511	Bylnice	BI	0,27	-	0,27	-	0,27	-	-	-	-	-	0,27	-	-	-	bydlení - bydlení individuální
512	Sidonie	BI	0,12	-	0,12	-	0,08	-	-	-	0,04	-	0,12	-	-	-	bydlení - bydlení individuální
513	Brumov	BI	0,23	-	0,23	-	-	-	-	0,23	-	-	-	-	0,23	-	bydlení - bydlení individuální
514	Brumov	P*	0,07	-	0,07	-	-	-	-	-	0,07	-	-	-	-	0,07	veřejné prostranství
515	Bylnice	BI	0,09	-	0,09	-	0,09	-	-	-	-	0,08	-	-	-	0,01	bydlení - bydlení individuální
516	Bylnice	BI	0,10	-	0,10	-	0,10	-	-	-	-	0,10	-	-	-	-	bydlení - bydlení individuální
517	Brumov	BI	0,08	-	0,08	-	0,08	-	-	-	-	-	-	-	-	0,08	bydlení - bydlení individuální
518	Sidonie	BI	0,68	-	0,68	-	0,46	-	-	-	0,22	-	0,68	-	-	-	bydlení - bydlení individuální
519	Bylnice	BI	0,14	-	0,14	-	-	-	-	0,14	-	0,14	-	-	-	-	bydlení - bydlení individuální
525	Sidonie	RI	0,16	-	0,15	-	0,15	-	-	-	-	-	0,15	-	-	-	rodinná rekreace
541	Brumov	OS	0,54	-	-	-	-	-	-	-	-	-	-	-	-	-	OV – tělovýchova a sport
542	Bylnice	OS	0,15	-	-	-	-	-	-	-	-	-	-	-	-	-	OV – tělovýchova a sport
546	Brumov	SO.1	1,05	1,05	0,02	-	-	-	0,02	-	-	-	-	-	-	0,02	smíšená v centrální zóně
551	Brumov	P*	0,01	0,01	0,01	-	-	-	0,01	-	-	-	-	-	0,01	-	veřejné prostranství
552	Brumov	P*	0,04	0,04	0,02	-	0,00	-	0,02	-	-	-	-	-	0,02	-	veřejné prostranství
553	Brumov	P*	0,05	-	0,01	-	0,01	-	0,00	-	-	-	-	-	-	0,01	veřejné prostranství
554	Bylnice	P*	0,17	-	0,14	-	0,11	-	-	-	0,03	-	-	-	0,14	-	veřejné prostranství
555	Bylnice	P*	0,09	-	0,05	-	0,05	-	-	-	-	0,05	-	-	-	-	veřejné prostranství
561	Bylnice	Z*	0,23	0,23	0,23	-	0,20	-	-	-	0,03	-	0,12	-	-	0,11	sídelní zeleň
571	Brumov	T*	0,04	-	0,04	-	0,04	-	-	-	-	-	0,04	-	-	-	technická infrastruktura
572	Brumov	T*	0,21	0,21	0,10	-	0,03	-	0,05	-	0,02	-	0,09	0,01	-	-	technická infrastruktura
573	Bylnice	T*	0,67	-	0,50	-	0,50	-	-	-	-	-	0,50	-	-	-	technická infrastruktura
574	Svatý Štěpán	T*	0,11	0,11	-	-	-	-	-	-	-	-	-	-	-	-	technická infrastruktura
575	Bylnice	T*	0,17	-	0,06	-	-	-	-	-	0,06	-	-	-	0,06	-	technická infrastruktura
576	Brumov	T*	0,07	-	0,01	-	0,01	-	-	-	-	-	0,01	-	-	-	technická infrastruktura
577	Bylnice	T*	0,44	-	0,22	-	0,17	-	0,01	0,04	-	0,21	-	-	0,01	-	technická infrastruktura
580	Bylnice	V	0,32	0,32	-	-	-	-	-	-	-	-	-	-	-	-	výroba a skladování
581	Brumov	V	0,35	0,35	-	-	-	-	-	-	-	-	-	-	-	-	výroba a skladování
582	Brumov	V	0,02	0,02	-	0,01	-	-	-	-	-	-	-	-	-	-	výroba a skladování
583	Brumov	V	0,44	-	0,42	-	0,42	-	-	-	-	-	0,42	-	-	-	výroba a skladování
584	Brumov	VZ	1,52	-	1,28	-	-	-	-	-	1,28	-	-	-	1,28	-	výroba zemědělská a lesnická
585	Brumov	VZ	0,42	-	-	-	-	-	-	-	-	-	-	-	-	-	výroba zemědělská a lesnická
586	Brumov	DS	0,04	-	-	-	-	-	-	-	-	-	-	-	-	-	DI – silniční doprava
587	Bylnice	DS	0,06	-	-	-	-	-	-	-	-	-	-	-	-	-	DI – silniční doprava
588	Bylnice	DS	0,07	0,07	-	-	-	-	-	-	-	-	-	-	-	-	DI – silniční doprava
589	Bylnice	DS	0,77	-	0,56	-	0,56	-	-	-	-	-	0,56	-	-	-	DI – silniční doprava
591	Brumov	WT	1,62	-	-	-	-	-	-	-	-	-	-	-	-	-	plochy vodní a toky
592	Bylnice	Z	-1,25	-	-1,25	-	-	-	-	-	-1,25	-	-	-	-	-1,25	plochy zemědělské
593	Svatý Štěpán	K	0,37	-	-	-	-	-	-	-	-	-	-	-	-	-	plochy krajinné zelně
594	Bylnice	K	0,24	-	0,24	-	-	-	0,12	0,01	0,11	-	-	-	-	0,24	plochy krajinné zelně
595	Bylnice	K	0,37	-	0,37	-	0,37	-	-	-	-	-	0,37	-	-	-	plochy krajinné zelně
596	Bylnice	K	0,16	-	0,16	-	0,16	-	-	-	-	-	0,16	-	-	-	plochy krajinné zelně
597	Bylnice	P	0,06	-	0,06	-	0,06	-	-	-	0,00	-	-	-	-	0,06	plochy přírodní
598	Brumov	K	0,31	-	0,30	-	0,18	-	-	-	0,12	-	-	-	0,30	-	plochy krajinné zelně
599	Bylnice	K	0,23	-	0,23	-	-	-	-	-	0,23	-	-	-	-	0,23	plochy krajinné zelně
601	Brumov	P	0,18	-	0,18	-	0,18	-	-	-	-	-	-	-	-	0,18	plochy přírodní
602	Bylnice	P	0,62	-	0,62	-	0,04	-	-	-	0,58	-	-	-	-	0,62	plochy přírodní
603	Bylnice	P	0,67	-	0,67	-	-	-	-	-	0,67	-	-	-	-	0,67	plochy přírodní
	Celkem		181,11	12,17	157,47	7,62	41,76	0,00	4,15	2,28	109,27	6,63	29,20	0,67	53,96	66,95	

7. VÝKRES PŘEDPOKLÁDANÝCH ZÁBORŮ ZPF A PUPFL

B. ODŮVODNĚNÍ

LEGENDA

VYMEZENÍ ÚZEMÍ

- HRANICE ŘEŠENÉHO ÚZEMÍ
- HRANICE ČESKÉ REPUBLIKY
- HRANICE SPRÁVNÍHO ÚZEMÍ MĚSTA
- HRANICE KATASTRÁLNÍHO ÚZEMÍ
- HRANICE ZASTAVĚNÉHO ÚZEMÍ K 30.04.2021
- HRANICE ZASTAVITELNÉ PLOCHY

NÁVRHOVÉ PLOCHY S ROZDÍLNÝM ZPŮSOBEM VYUŽITÍ

NÁVRH	
BI	PLOCHY BYDLENÍ - BYDLENÍ INDIVIDUÁLNÍ
BH	PLOCHY BYDLENÍ - BYDLENÍ HROMADNÉ
SO	PLOCHY SMÍŠENÉ OBYTNÉ
SO.3	PLOCHY SMÍŠENÉ OBYTNÉ VESNICKÉ
RI	PLOCHY RODINNÉ REKREACE
RZ	PLOCHY INDIVIDUÁLNÍ REKREACE - ZAHRÁDKÁŘSKÉ OSADY
OV	PLOCHY OBČANSKÉHO VYBAVENÍ - VEŘEJNÁ VYBAVENOST
OS	PLOCHY OBČANSKÉHO VYBAVENÍ - TĚLOVÝCHOVA A SPORT
SO.1	PLOCHA SMÍŠENÁ V CENTRÁLNÍ ZÓNĚ
P*	PLOCHY VEŘEJNÝCH PROSTRANSTVÍ
Z*	PLOCHY SÍDELNÍ ZELENĚ
T*	PLOCHY TECHNICKÉ INFRASTRUKTURY
SP	PLOCHY SMÍŠENÉ VÝROBNÍ
V	PLOCHY VÝROBY A SKLADOVÁNÍ
VZ	PLOCHY VÝROBY ZEMĚDĚLSKÉ A LESNICKÉ
DS	PLOCHY DOPRAVNÍ INFRASTRUKTURY - SILNIČNÍ DOPRAVA
WT	VODNÍ PLOCHY A TOKY
Z	PLOCHY ZEMĚDĚLSKÉ
L	PLOCHY LESNÍ
K	PLOCHY KRAJINNÉ ZELENĚ
P	PLOCHY PŘÍRODNÍ
10	ČÍSLO (ID) PLOCHY

VYMEZENÍ POZEMKŮ ZPF, PUPFL

- POZEMKY ZEMĚDĚLSKÉHO PŮDNÍHO FONDU
- POZEMKY URČENÉ K PRODUKČNÍ FUNKCI LESA

STRUKTURA OCHRANY ZPF

- VYMEZENÍ BONITOVANÝCH PŮDNĚ EKOLOGICKÝCH JEDNOTEK
- 84167/V. KÓD BPEJ/ TŘÍDA OCHRANY ZPF
- PLOCHY S PROVEDENÝM ODVODNĚNÍM

AUTORIZACE

VEDOUCÍ PROJEKTANT Ing.arch. J. Ludík	ODBORNÁ SPOLUPRÁCE	ing. arch. jiří ludík autorizovaný architekt Dolnoveská 87, 763 16 Fryšták IČO 491 57 078	
ZODP. PROJEKTANT Ing.arch. J. Ludík	DIGITALIZACE Ing.arch. J. Ludík, A. Chlupová		
POŘIZOVATEL: MěÚ Brumov-Bylnice			
ÚZEMNÍ PLÁN BRUMOV-BYLNICE B. Odůvodnění, zahrnující úplné znění po vydání změny č. 3		Datum	listopad 2021
		Formát	78(6x13)A4
		Účel	ÚPD
		Čís. zakázky	03/21
VÝKRES PŘEDPOKLÁDANÝCH ZÁBORŮ ZPF A PUPFL		Měř. 1:5 000	Čís. výkresu P4-7