ZMĚNA č.4 ÚZEMNÍHO PLÁNU BRUMOV-BYLNICE

B. ODŮVODNĚNÍ K VYDÁNÍ OPATŘENÍ OBECNÉ POVAHY

měřítko 1:5 000

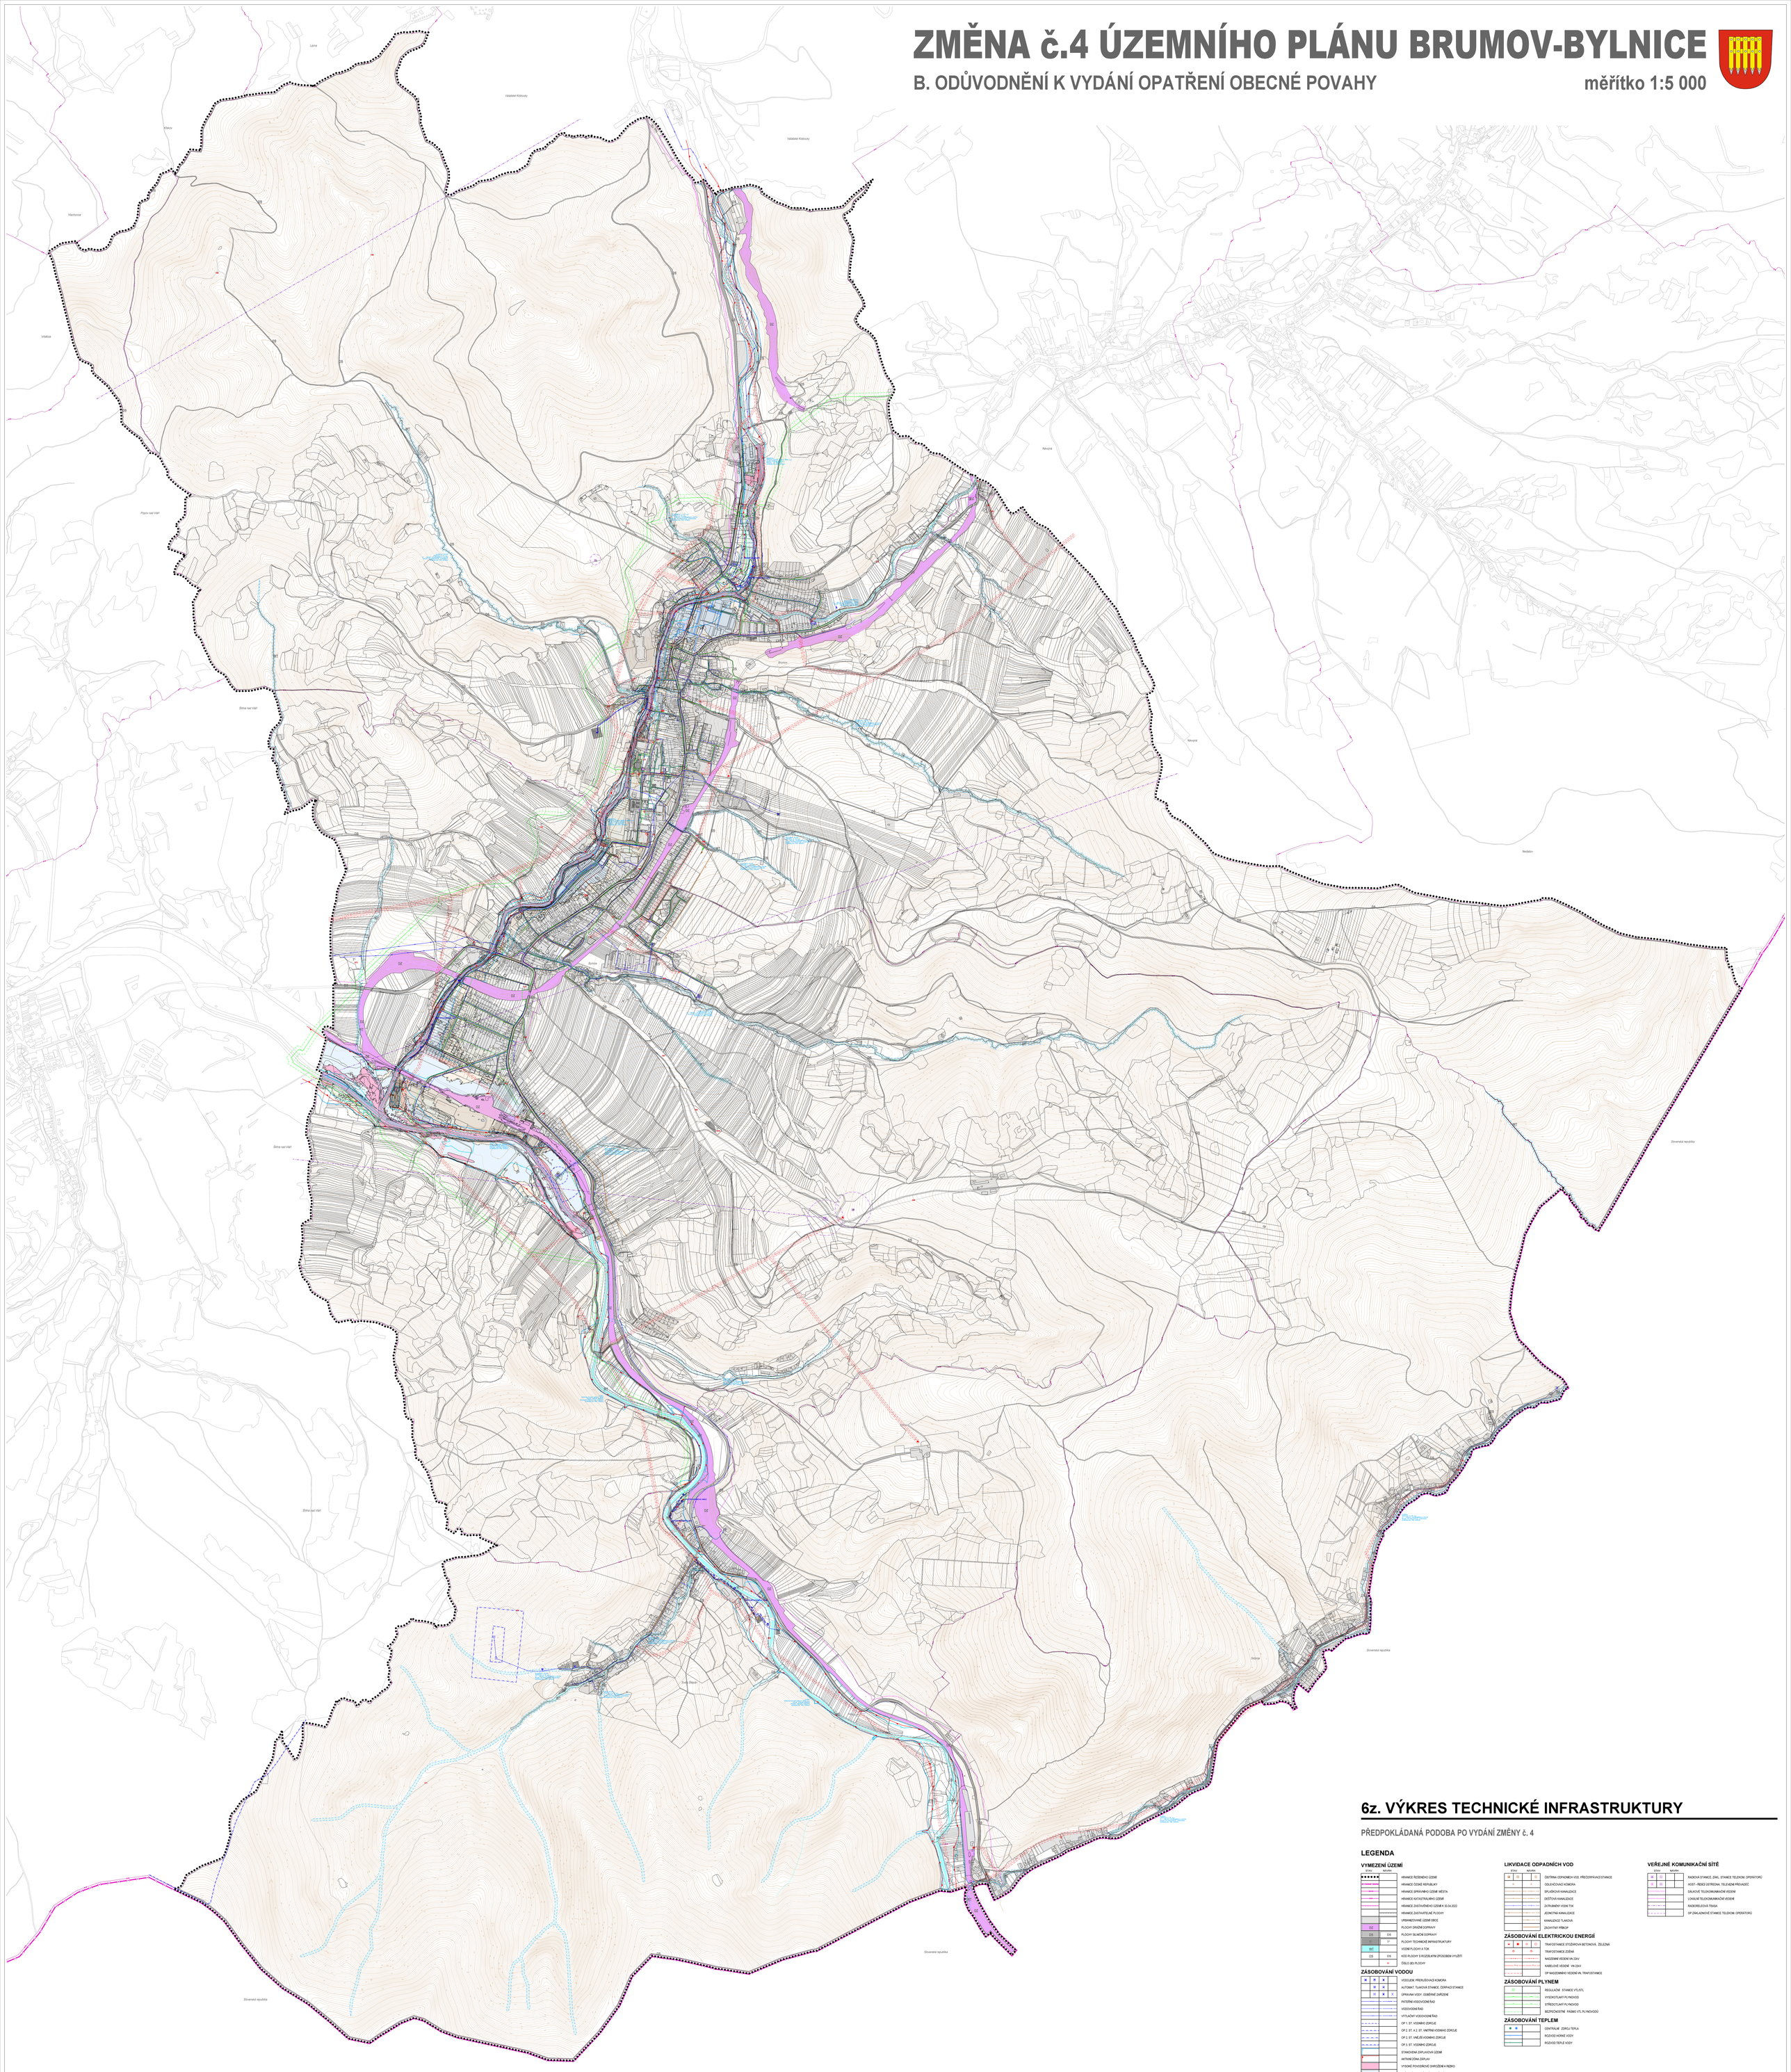

6z. VÝKRES TECHNICKÉ INFRASTRUKTURY

PŘEDPOKLÁDANÁ PODOBA PO VYDÁNÍ ZMĚNY č. 4

LEGENDA

VYMEZENÍ ÚZEMÍ

STAV	NÁVRH	
		HRANICE ŘEŠENÉHO ÚZEMÍ
		HRANICE ČESKÉ REPUBLIKY
		HRANICE SPRÁVNÍHO ÚZEMÍ MĚSTA
		HRANICE KATASTRÁLNÍHO ÚZEMÍ
		HRANICE ZASTAVĚNÉHO ÚZEMÍ K 30.04.2022
		HRANICE ZASTAVITELNÉ PLOCHY
		URBANIZOVANÉ ÚZEMÍ OBCE
DZ		PLOCHY DRÁŽNÍ DOPRAVY
DS	DS	PLOCHY SILNIČNÍ DOPRAVY
	TI	PLOCHY TECHNICKÉ INFRASTRUKTURY
WT		VODNÍ PLOCHY A TOK
DS	DS	KÓD PLOCHY S ROZDÍLNÝM ZPŮSOBEM VYUŽITÍ
	4	ČÍSLO JEDN.PLOCHY

ZÁSOBOVÁNÍ VODOU

		VODOJEM PŘEDSUŠOVACÍ KOMORA
		AUTOMAT. TLAKOVÁ STANICE, ČERPACÍ STANICE
		SPRAVANA VODY, ODBĚRNÉ ZAŘÍZENÍ
		PATEŘNÍ VODOVODNÍ ŘAD
		VODOVODNÍ ŘAD
		VYTLAČNÝ VODOVODNÍ ŘAD
		OP 1. ST. VODNÍHO ZDROJE
		OP 2. ST. A 3. ST. VNITŘNÍ VÝZNAMNÝ ZDROJE
		OP 2. ST. VNĚJŠÍ VÝZNAMNÝ ZDROJE
		OP 1. ST. VÝZNAMNÝ ZDROJE
		STANOVENÍ ZÁPLAVOVÉ ÚZEMÍ
		AKTIVNÍ ZÓNA ZÁPLAV
		VYSOKÉ POVODŇOVÉ OHROŽENÍ A RIZIKO
		STŘEDNÍ POVODŇOVÉ OHROŽENÍ A RIZIKO
		NIZKÉ POVODŇOVÉ OHROŽENÍ A RIZIKO
		ZBYTKOVÉ POVODŇOVÉ OHROŽENÍ A RIZIKO
		HRANICE ÚZEMÍ VYUŽ. PRO VÝKON SPRÁVY VOD. TOKU
		ÚZEMÍ URČENÁ K ROZLIVŮM POVODNÍ
		PROTIPOVODŇOVÁ HRÁZ

LIKVIDACE ODPADNÍCH VOD

STAV	NÁVRH	
		ČISTÍRNA ODPADNÍCH VOD, PŘEDČIŠŤOVACÍ STANICE
		DOLDNÍCOVACÍ KOMORA
		SPLAŠKOVÁ KANALIZACE
		DEŠŤOVÁ KANALIZACE
		ZATRUBNĚNÝ VODNÍ TOK
		JEDNOTNÁ KANALIZACE
		KANALIZACE TLAKOVÁ
		ZÁCHYTNÝ PŘÍKOP

ZÁSOBOVÁNÍ ELEKTRICKOU ENERGIÍ

		TRAFOSTANICE STOŽÁROVÁ BETONOVÁ, ŽELEZNÁ
		TRAFOSTANICE ZEMNÍ
		NADZEMNÍ VEDENÍ VN 22kV
		KABELOVÉ VEDENÍ VN 22kV
		OP NADZEMNÍHO VEDENÍ VN, TRAFOSTANICE

ZÁSOBOVÁNÍ PLYNEM

		REGULAČNÍ STANICE VTL/STL
		VYSOKOTLAKÝ PLYNOVOD
		STŘEDOTLAKÝ PLYNOVOD
		BEZPEČNOSTNÍ PÁSMO VTL PLYNOVODŮ

ZÁSOBOVÁNÍ TEPLEM

		CENTRALNÍ ZDROJ TEPLA
		ROZVOD HORKÉ VODY
		ROZVOD TEPLÉ VODY

VEŘEJNÉ KOMUNIKAČNÍ SÍTĚ

STAV	NÁVRH	
		RADIOVÁ STANICE, ZÁKL. STANICE TELEKOM. OPERÁTORŮ
		HOST – ŘÍDICÍ ÚSTŘEDNA TELEFÓNNÍ PŘENOSŮ
		DÁLKOVÉ TELEKOMUNIKAČNÍ VEDENÍ
		LOKÁLNÍ TELEKOMUNIKAČNÍ VEDENÍ
		RADIORELEOVÁ TRASA
		OP ZÁKLADNOVÉ STANICE TELEKOM. OPERÁTORŮ

ZAKAZKA PROJEKTANT	DEBERNA SPOLUPRÁCE
ZODP. PROJEKTANT	BEDŘICH DUDA ČESKÁ 1270, BYSTŘICE
PARCELNÍ ÚČEL	Ing. arch. Jiří Sedlák autorizovaný architekt Masarykova 61, 763 26 Fryšták +420 603 488 783 www.deberna.cz
PARCELNÍ ÚČEL	Brumov-Bylnice, Křtomil, Lipová
ZMĚNA č.4 ÚZEMNÍHO PLÁNU BRUMOV-BYLNICE	
B. Odůvodnění k vydání opatření obecné povahy	
VÝKRES: TECHNICKÉ INFRASTRUKTURY	

DATUM	10/2022
Zak.číslo	1/2022
Fáze	DOD
Měřítko	1:5000
Číslo výkresu	6z
Formát	5A0

5.5 ODÚ P4.4a