ÚZEMNÍ PLÁN BRUMOV-BYLNICE

B. ODŮVODNĚNÍ

1:2 000

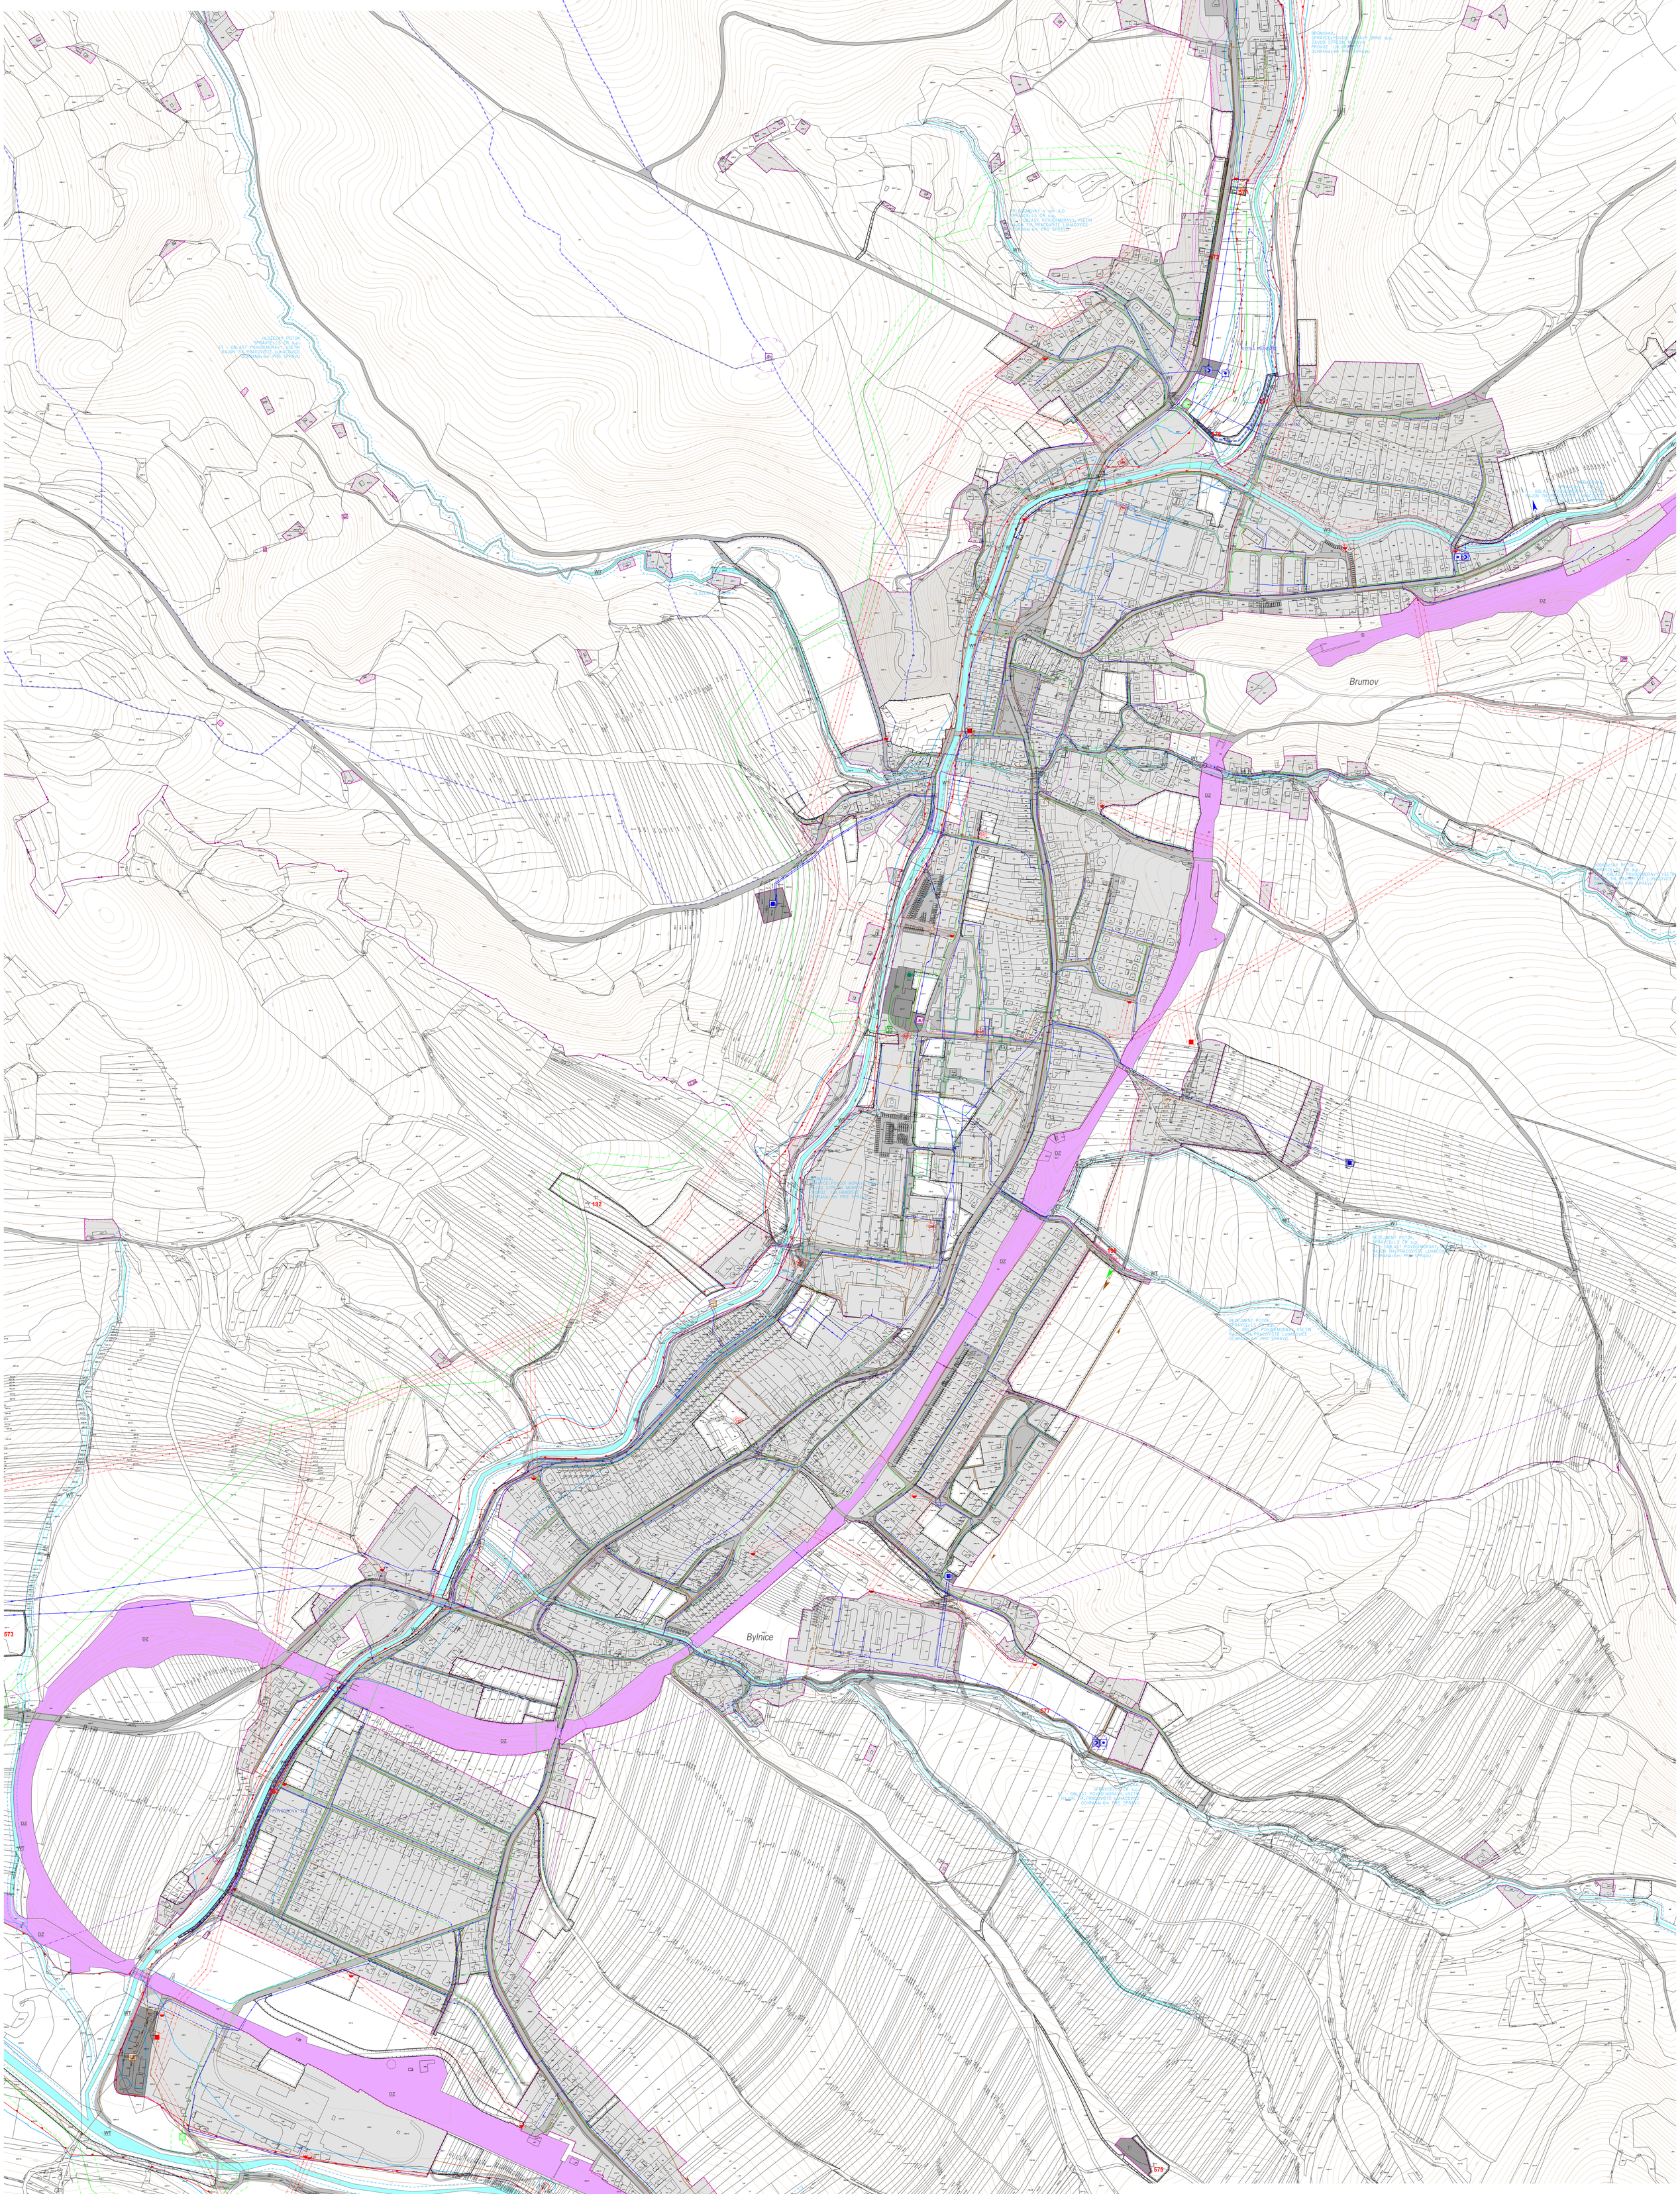

6a. VÝKRES TECHNICKÉ INFRASTRUKTURY ZASTAVĚNÉHO ÚZEMÍ BRUMOV-BYLNICE

ZAHRNUJÍCÍ ÚPLNÉ ZNĚNÍ PO VYDÁNÍ ZMĚNY č. 2

VYMEZENÍ ÚZEMÍ

STAV	NÁVRH	
		HRANICE KATASTRÁLNÍHO ÚZEMÍ
		HRANICE ZASTAVĚNÉHO ÚZEMÍ K 31.05.2020
		HRANICE ZASTAVITELNÉ PLOCHY
		URBANIZOVANÉ ÚZEMÍ OBCE
DZ		PLOCHY DRÁŽNÍ DOPRAVY
DS	DS	PLOCHY SILNIČNÍ DOPRAVY
T	T*	PLOCHY TECHNICKÉ INFRASTRUKTURY
WT		VODNÍ PLOCHY A TOK
DS	DS	KÓD PLOCHY S ROZDÍLNÝM ZPŮSOBEM VYUŽITÍ
	88	ČÍSLO (ID) NÁVRHOVÉ PLOCHY

ZÁSOBOVÁNÍ VODOU

- VODOJEM, PŘERUŠOVACÍ KOMORA
- AUTOMAT. TLAKOVÁ STANICE, ČERPACÍ STANICE
- ÚPRAVNA VODY, ODBĚRNÉ ZAŘÍZENÍ
- ZÁSOBOVACÍ VODOVODNÍ ŘAD
- VODOVODNÍ ŘAD
- VÝTLAČNÝ VODOVODNÍ ŘAD
- VODOVODNÍ ŘAD, NAVRŽENÝ KE ZRUŠENÍ
- OP 1. ST. VODNÍHO ZDROJE
- OP 2. ST. A 2. ST. VNITŘNÍ VODNÍHO ZDROJE
- OP 2. ST. VNĚJŠÍ VODNÍHO ZDROJE
- OP 3. ST. VODNÍHO ZDROJE
- STANOVENÁ ZÁPLAVOVÁ ÚZEMÍ (PASIVNÍ ZÓNA ZÁPLAV)
- AKTIVNÍ ZÓNA ZÁPLAV
- HRANICE ÚZEMÍ VYUŽ. PRO VÝKON SPRÁVY VOD. TOKU
- ÚZEMÍ URČENÁ K ROZLIVŮM POVODNÍ
- PROTIPOVODŇOVÁ HRÁZ

LIKVIDACE ODPADNÍCH VOD

- ČISTÍRNA ODPADNÍCH VOD, PŘEČERPÁVACÍ STANICE
- ODLEHČOVACÍ KOMORA
- SPLAŠKOVÁ KANALIZACE
- DEŠŤOVÁ KANALIZACE
- JEDNOTNÁ KANALIZACE
- KANALIZACE TLAKOVÁ
- ZÁCHYTNÝ PŘÍKOP

ZÁSOBOVÁNÍ ELEKTRICKOU ENERGIÍ

STAV	NÁVRH	
		TRAFOSTANICE STOŽÁROVÁ BETONOVÁ, ŽELEZNÁ
		TRAFOSTANICE ZIDĚNÁ
		NADZEMNÍ VEDENÍ VN 22kV
		NADZEMNÍ VEDENÍ VN 22kV, NAVRŽENÉ KE ZRUŠENÍ
		KABELOVÉ VEDENÍ VN 22kV
		OP NADZEMNÍHO VEDENÍ VN, TRAFOSTANICE

ZÁSOBOVÁNÍ PLYNEM

- REGULAČNÍ STANICE VTL/STL
- VYSOKOTLAKÝ PLYNOVOD
- STŘEDOTLAKÝ PLYNOVOD
- BEZPEČNOSTNÍ PÁSMO VTL PLYNOVODŮ

ZÁSOBOVÁNÍ TEPLEM

- CENTRÁLNÍ ZDROJ TEPLA
- ROZVOD HORKÉ VODY
- ROZVOD TEPLÉ VODY

VEŘEJNÉ KOMUNIKAČNÍ SÍTĚ

		RADIOVÁ STANICE, ZÁKL. STANICE TELEKOM. OPERÁTORŮ
		HOST - ŘÍDÍCÍ ÚSTŘEDNA, TELEVIZNÍ PŘEVADĚČ
		DÁLKOVÉ TELEKOMUNIKAČNÍ VEDENÍ
		LOKÁLNÍ TELEKOMUNIKAČNÍ VEDENÍ
		RADIORELEOVÁ TRASA
		OP ZÁKLADNOVÉ STANICE TELEKOM. OPERÁTORŮ

AUTORIZACE

VEDOUCÍ PROJEKTANT: Ing. R. Tancoš, Ing. J. Gavlas	ODBORNÝ SPOLUPRACÓVNÍK: Ing. M. Ondráčková, Ing. Arch. B. Ondráš	Ing. arch. Jiří Ludík autorizovaný architekt Dolnoměstská 67, 763 16 Fryšták IČO 401 03 256
ODBORNÝ SPOLUPRACÓVNÍK: Ing. R. Tancoš, Ing. J. Gavlas	SPOLUPRACÓVNÍCI: Ing. Jaroslav Ludík, A. Chlupová	
POROVNATELNÁ MÁJ: Brumov-Bylnice, katastrální úřad		
ÚZEMNÍ PLÁN BRUMOV-BYLNICE	Datum:	říjen 2020
	Formát:	670x594x4
zahrnující úplné znění po vydání Změny č. 2	Ú/Ř:	UPS
	Čís. zakázky:	2019
TECHNICKÁ INFRASTRUKTURA Z.Ú. BRUMOV-BYLNICE	Měř.: **1:2.000**	Číslo výkresu: **P4-6a**